


3. NADZEMNÍ PODLAŽÍ

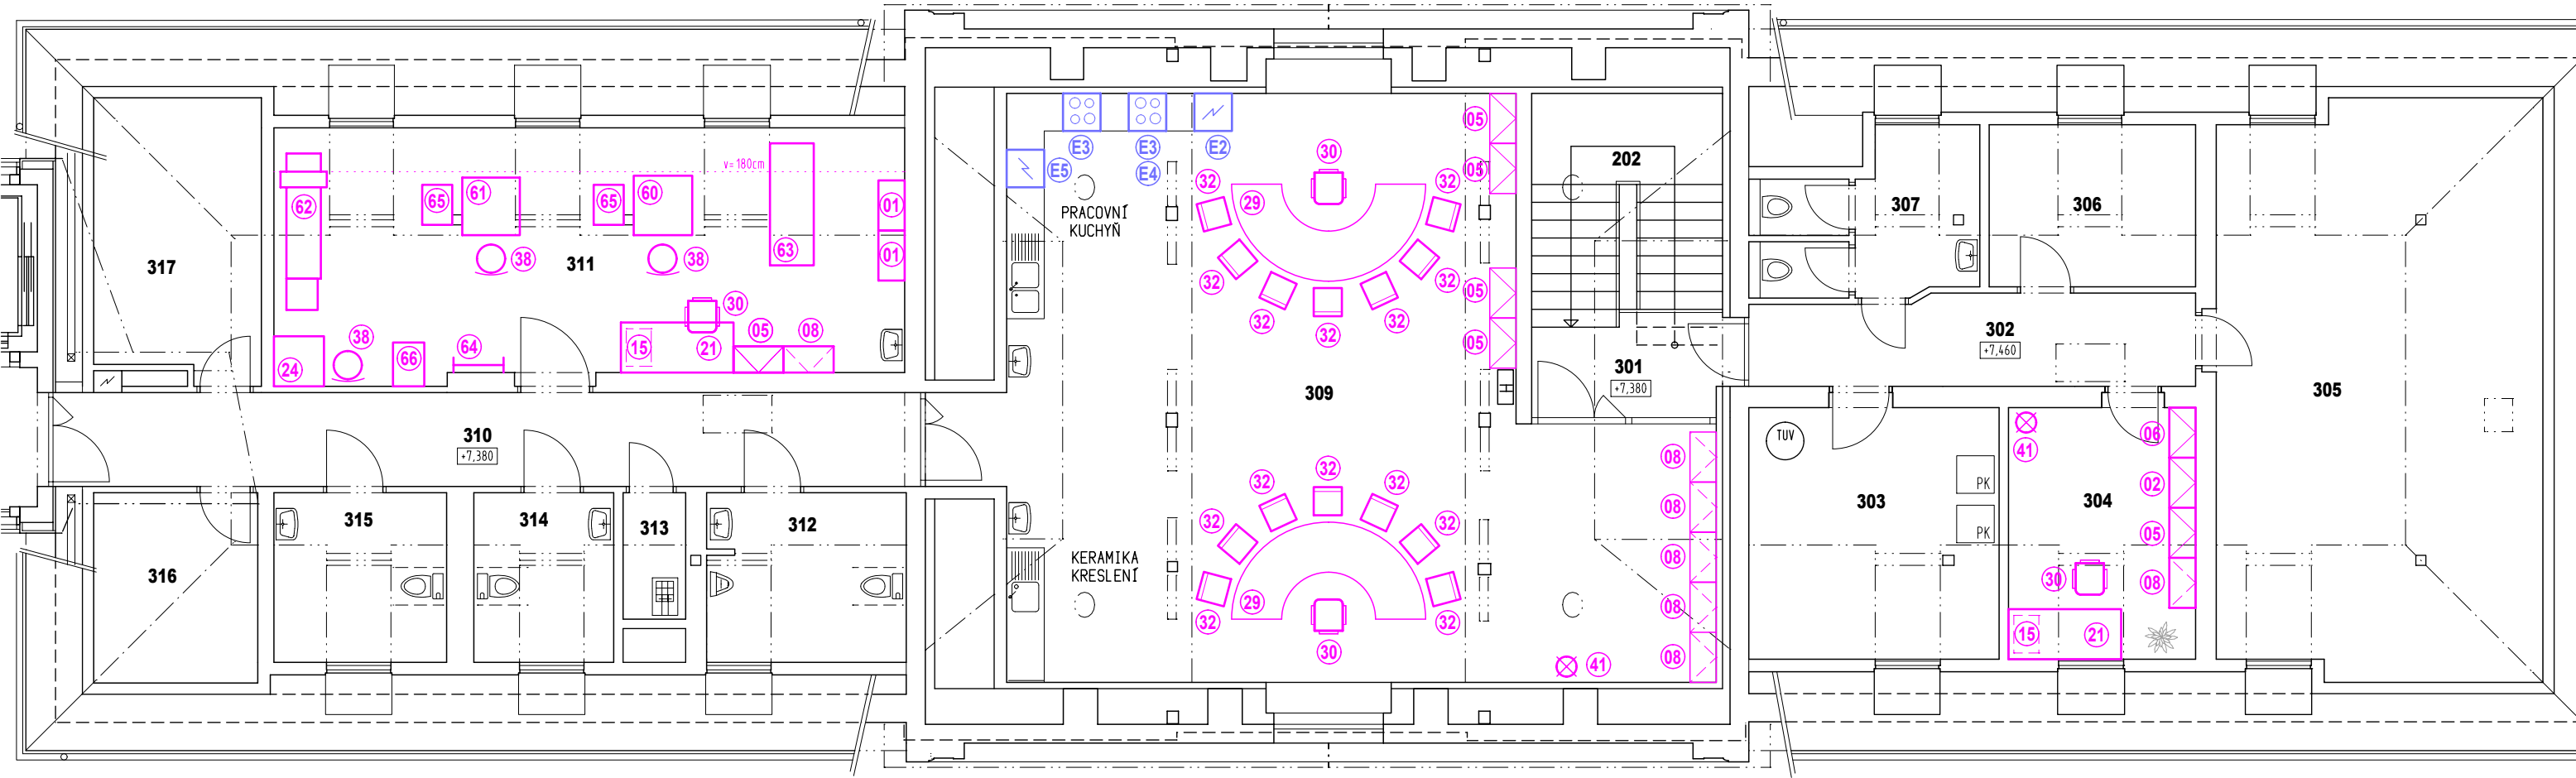

LEGENDA MÍSTNOSTÍ		
Č. M.	NÁZEV MÍSTNOSTI	PLOCHA
301	PODESTA SCHODIŠTĚ	5,2m2
302	CHODBA	9,2m2
303	TECHNICKÁ MÍSTNOST	16,3m2
304	KANCELÁŘ AKTIVAČNÍ PRACOVNICE	12,3m2
305	SKLAD	47,5m2
306	SERVER	8,5m2
307	WC PERSONÁL	7,6m2
308		
309	TERAPEUTICKÁ MÍSTNOST	89,8m2

LEGENDA MÍSTNOSTÍ		
Č. M.	NÁZEV MÍSTNOSTI	PLOCHA
310	CHODBA	22,0m2
311	REHABILITACE	40,3m2
312	WC IMOBIL	8,6m2
313	OKLIDOVÁ KOMORA	2,0m2
314	WC IMOBIL	6,1m2
315	WC IMOBIL	7,5m2
316	PŮDA	8,6m2
317	PŮDA	13,0m2

KRESLIL	PROJEKTANT	ODPOV. PROJEKTANT	HIP	KONTROLOVAL	<div>PROXION</div> <div>PROJEKČNÍ A INŽENÝRSKÁ KANCELÁŘ</div> <div>HURDÁKOVA 206, 547 01 NÁCHOD</div> <div>tel. 491 433 158 fax. 491 487 785</div>	
ING. J. JIREČEK	ING. J. JIREČEK	ING. R. HUBKA	ING. R. HUBKA	ING. R. HUBKA		
STAVEBNÍK	KRÁLOVÉHRADECKÝ KRAJ, PIVOVARSKÉ NÁMĚSTÍ 1245, 50003 HRADEC KRÁLOVÉ					
MÍSTO STAVBY	DpS BOROHRÁDEK, st.p.č. 243, 722, p.p.č. 187, 186/1 k.ú. BOROHRÁDEK					
AKCE	DOMOV SENIORŮ BOROHRÁDEK PŘÍSTAVBA A STAVEBNÍ ÚPRAVY PS-01 VNITŘNÍ VYBAVENÍ				STUPEŇ	DPS
					DATUM	III/2024
					ZAKÁZKOVÉ ČÍSLO	06/23
					ARCHIVNÍ ČÍSLO	528
PROVOZNÍ SOUBOR	PS-01 VNITŘNÍ VYBAVENÍ				FORMÁT	2 x A4
OBSAH	SO-01 BUDOVA ZÁMEČKU - 3.NP				MÉRITKO	ČÍSLO VÝKRESU
					1: 100	PS1-IN-5