



ZAŘÍZENÍ	OSVĚTLENÍ	ZÁSUVKY
Pi 12,5 kW	0,5	12,0
Pp 4,15 kW	0,15	4,0

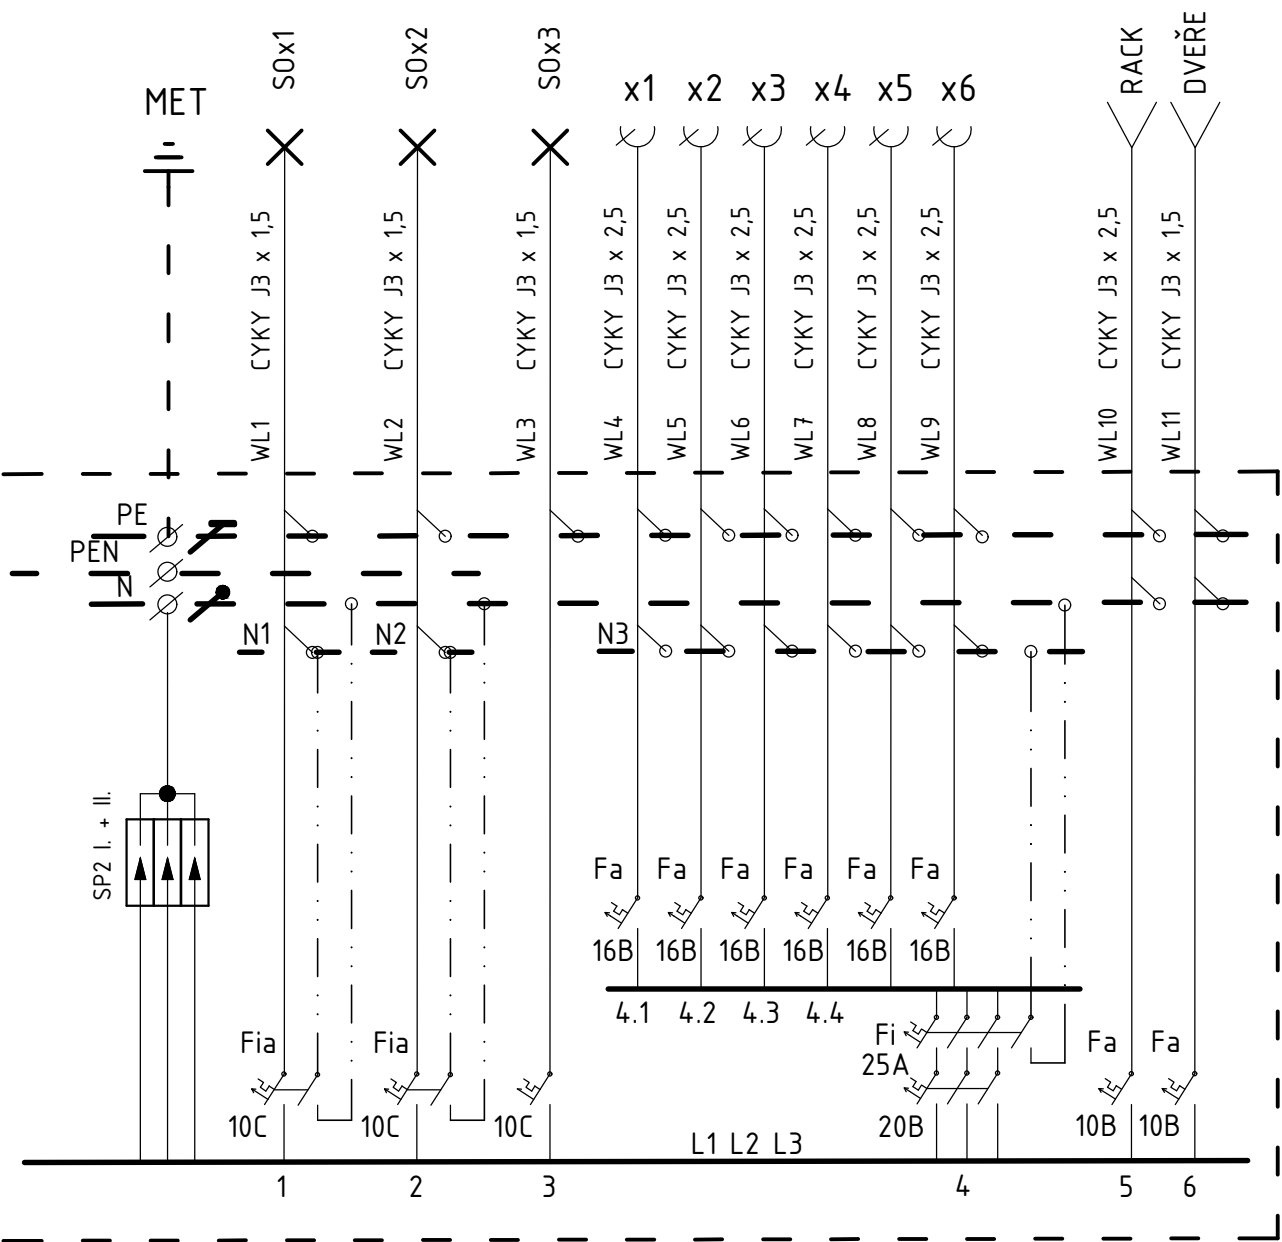

R1 dozbrojení repasované rozvodnice

ZAŘÍZENÍ	OSVĚTLENÍ	ZÁSUVKY
Pi 16,5 kW	0,5	16,0
Pp 4,15 kW	0,15	4,0

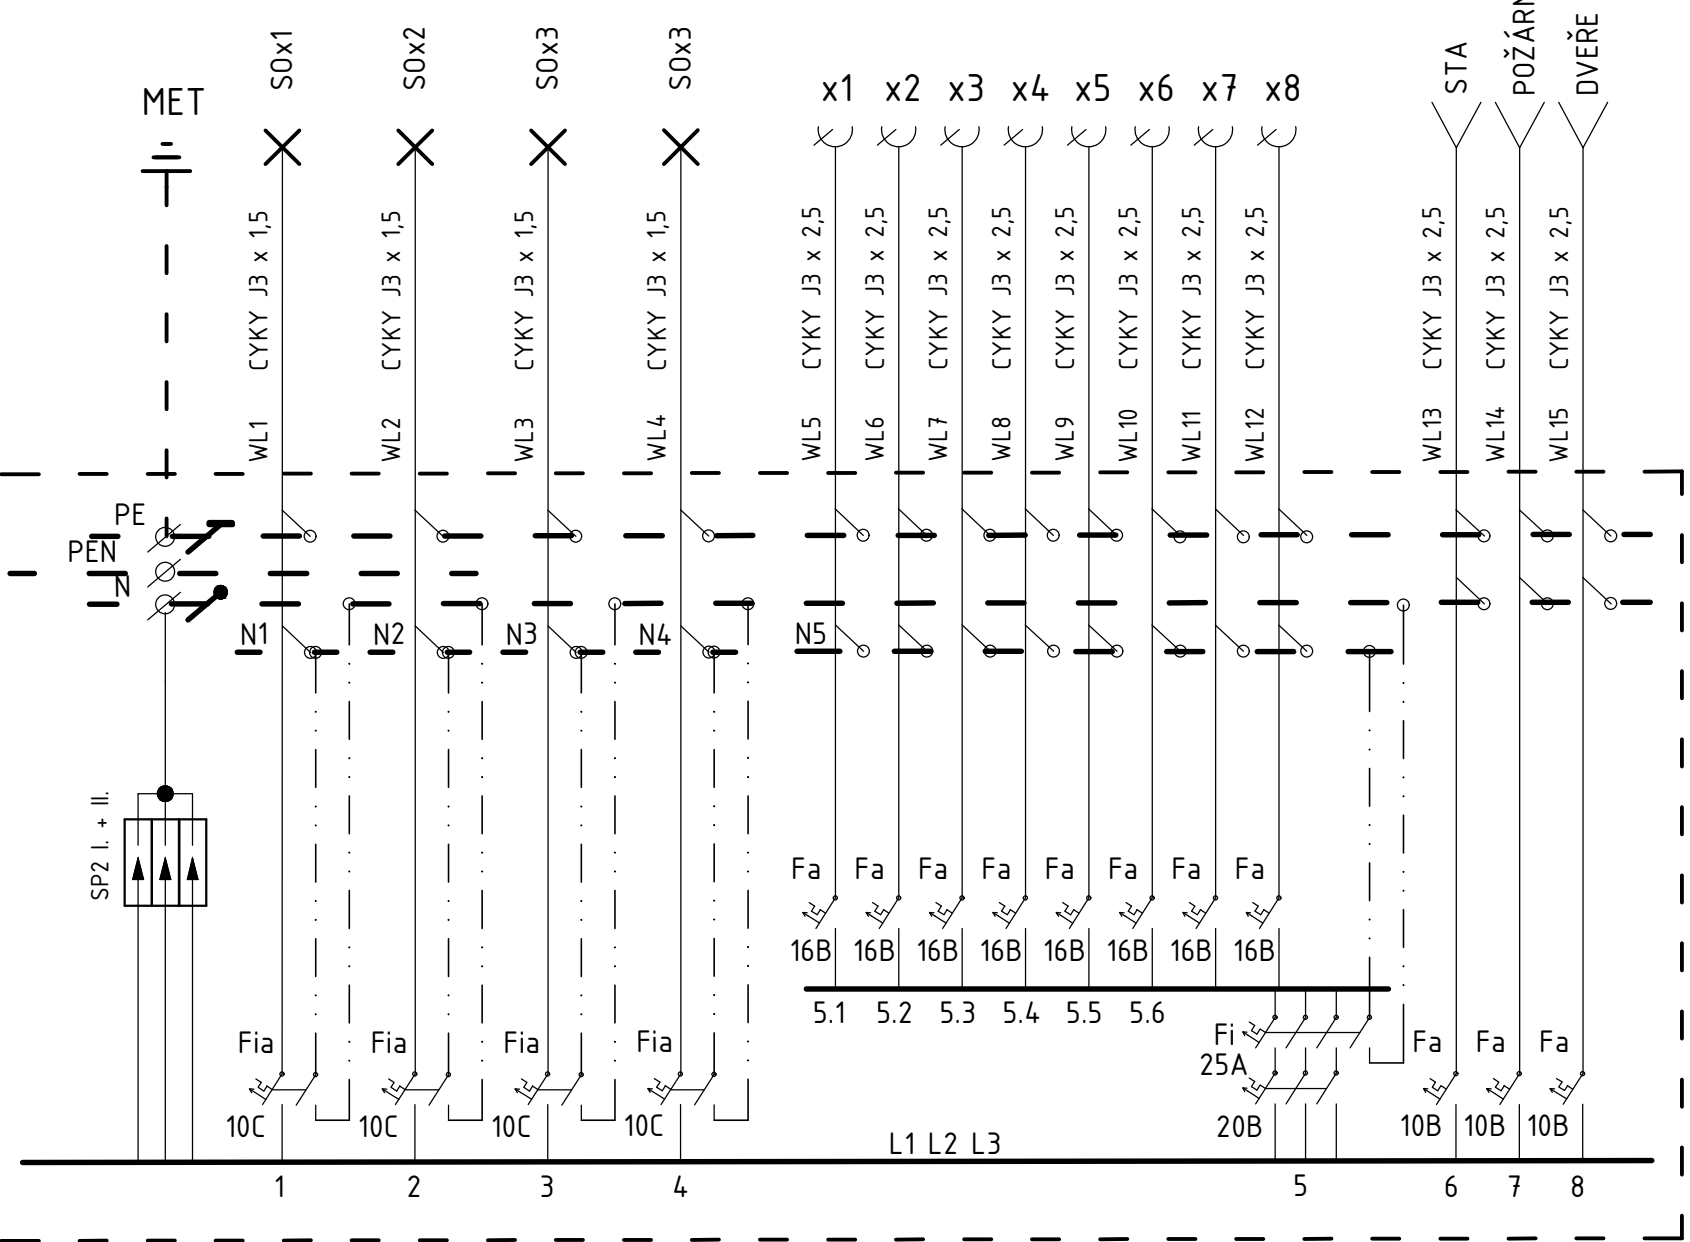

R2 dozbrojení repasované rozvodnice

Fi proudový chránič xx/4/003
Fa jistič Bx/x
Fia proudový chránič s nadpr. ochr. 10/1N/C/003-A
SP2 I.+II. svodič přepětí 12,5-275/3+0 M

Rozvodná soustava: 3/PE/N/AC, 50 Hz, 400/230V
Ochrana: automatickým odpojením od zdroje, pospojením, proud chráničem

KRESLIL	PROJEKTANT	ODPOV. PROJEKTANT	HP	KONTROLOVAL	<div><div>Elektro projekce Vlach Palachova 1742 547 01 Náchod mobil: 604 163 232 e-mail: ep.vlach@atlas.cz</div></div>	
RICHARD KASPAR	RICHARD KASPAR	VLASTISLAV VLACH	J. ŠOURKOVÁ			
STAVEBNÍK	KRALOVÉHRADSKÝ KRAJ, PIVOVARSKÉ NÁMĚSTÍ 1245, 50003 HRADEC KRALOVÉ					
MÍSTO STAVBY	DpS BOROHRADEK, st.p.č. 243, 722, p.p.č. 187, 186/1 k.ú. BOROHRADEK					
AKCE	DOMOV SENIORŮ BOROHRADEK PŘÍSTAVBA A STAVEBNÍ ÚPRAVY				STUPEŇ	DSP
					DATUM	3/2024
					ZAKÁZKOVÉ ČÍSLO	
					ARCHIVNÍ ČÍSLO	70-101
OBJEKT	SO-03 HLAVNÍ BUDOVA		DÍL SILNOPROUDÉ ROZVODY A OSVĚTLENÍ		FORMÁT	2 x A4
OBSAH	ROZVÁDĚČ R1 – R2				MĚŘÍTKO	ČÍSLO VÝKRESU EL-3