


2. NADZEMNÍ PODLAŽÍ

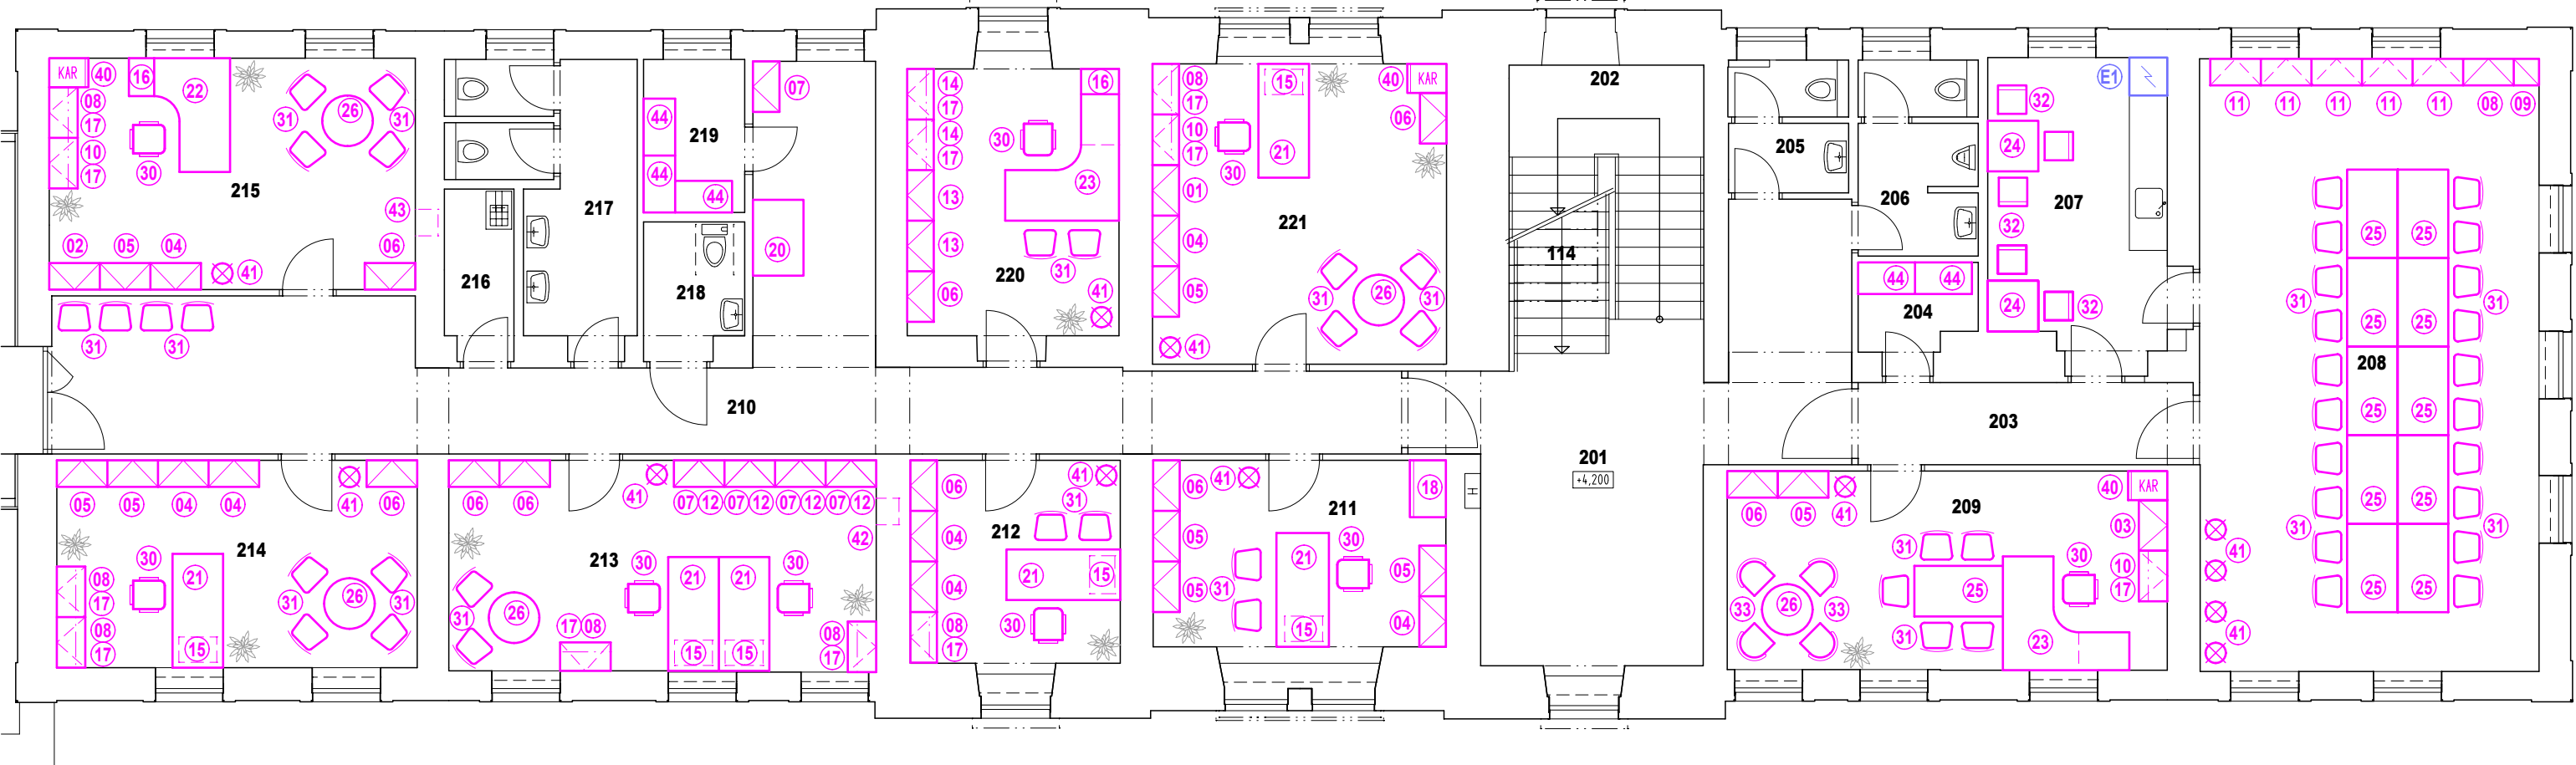

LEGENDA MÍSTNOSTÍ		
Č. M.	NÁZEV MÍSTNOSTI	PLOCHA
201	HALA	17,8m2
202	SCHODIŠTĚ	
203	CHODBA	15,7m2
204	SKLAD	2,8m2
205	WC ŽENY	3,6m2
206	WC MUŽI	5,6m2
207	KUCHYŇKA	13,6m2
208	KONFERENČNÍ MÍSTNOST	53,3m2
209	KANCELÁŘ ŘEDITEL	22,4m2
210	CHODBA	46,5m2
211	KANCELÁŘ VEDOUCÍ ZDRAV. ŮSEKU	15,1m2

LEGENDA MÍSTNOSTÍ		
Č. M.	NÁZEV MÍSTNOSTI	PLOCHA
212	KANCELÁŘ METODIK	11,2m2
213	KANCELÁŘ EKONOM, ÚČETNÍ	23,0m2
214	KANCELÁŘ SOCIÁLNÍ PRACOVNICE	19,0m2
215	KANCELÁŘ SOCIÁLNÍ PRACOVNICE	21,5m2
216	ÚKLIDOVÁ KOMORA	2,9m2
217	WC ŽENY	10,0m2
218	WC IMOBIL	3,3m2
219	SKLAD	4,1m2
220	KANCELÁŘ MZDOVÁ ÚČETNÍ	14,6m2
221	KANCELÁŘ REZERVA	23,1m2

KRESLIL	PROJEKTANT	ODPOV. PROJEKTANT	HIP	KONTROLOVAL	<div>PROXION</div> <div>PROJEKČNÍ A INŽENÝRSKÁ KANCELÁŘ</div> <div>HURDÁLKOVA 206, 547 01 NÁCHOD tel. 491 433 158 fax. 491 487 785</div>	
ING. J. JIREČEK	ING. J. JIREČEK	ING. R. HUBKA	ING. R. HUBKA	ING. R. HUBKA		
STAVEBNÍK	KRÁLOVÉHRADSKÝ KRAJ, PIVOVARSKÉ NÁMĚSTÍ 1245, 50003 HRADEC KRÁLOVÉ					
MÍSTO STAVBY	DpS BOROHRADEK, st.p.č. 243, 722, p.p.č. 187, 186/1 k.ú. BOROHRADEK					
<div>AKCE</div> <div>DOMOV SENIORŮ BOROHRADEK</div> <div>PŘÍSTAVBA A STAVEBNÍ ÚPRAVY</div> <div>PROVOZNÍ SOUBOR</div> <div>PS-01 VNITŘNÍ VYBAVENÍ</div> <div>OBSAH</div> <div>SO-01 BUDOVA ZÁMEČKU - 2.NP</div>					STUPEŇ	DPS
					DATUM	III/2024
					ZAKÁZKOVÉ ČÍSLO	06/23
					ARCHIVNÍ ČÍSLO	528
					FORMÁT	2 x A4
					MĚRITKO	ČÍSLO VÝKRESU
					1: 100	PS1-IN-4