POHLED OD JIHOZÁPADU

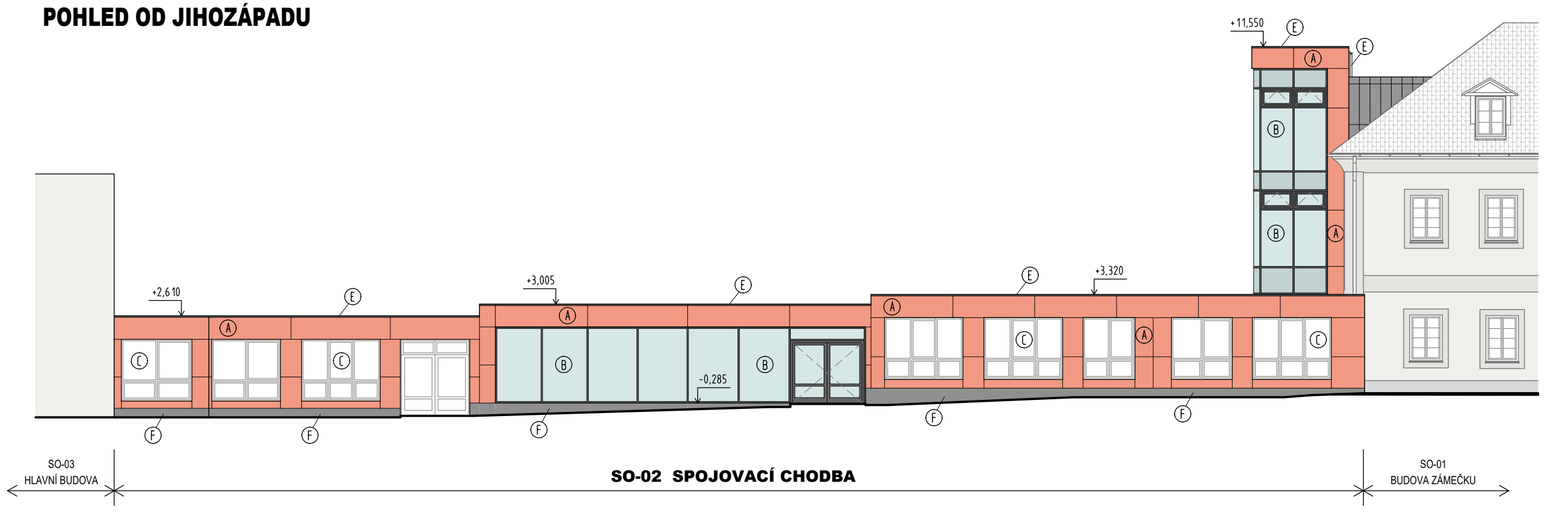

POHLED OD SEVEROZÁPADU
(VÝTAH+JÍDELNA)

POHLED OD SEVEROZÁPADU
(RESPIRIUM)

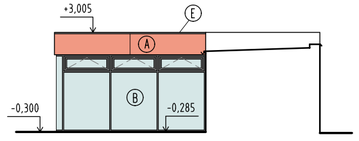

POHLED OD JIHOVÝCHODU
(RESPIRIUM)

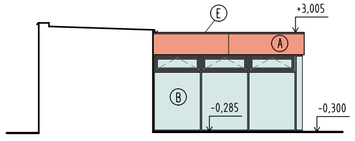

POHLED OD SEVEROVÝCHODU

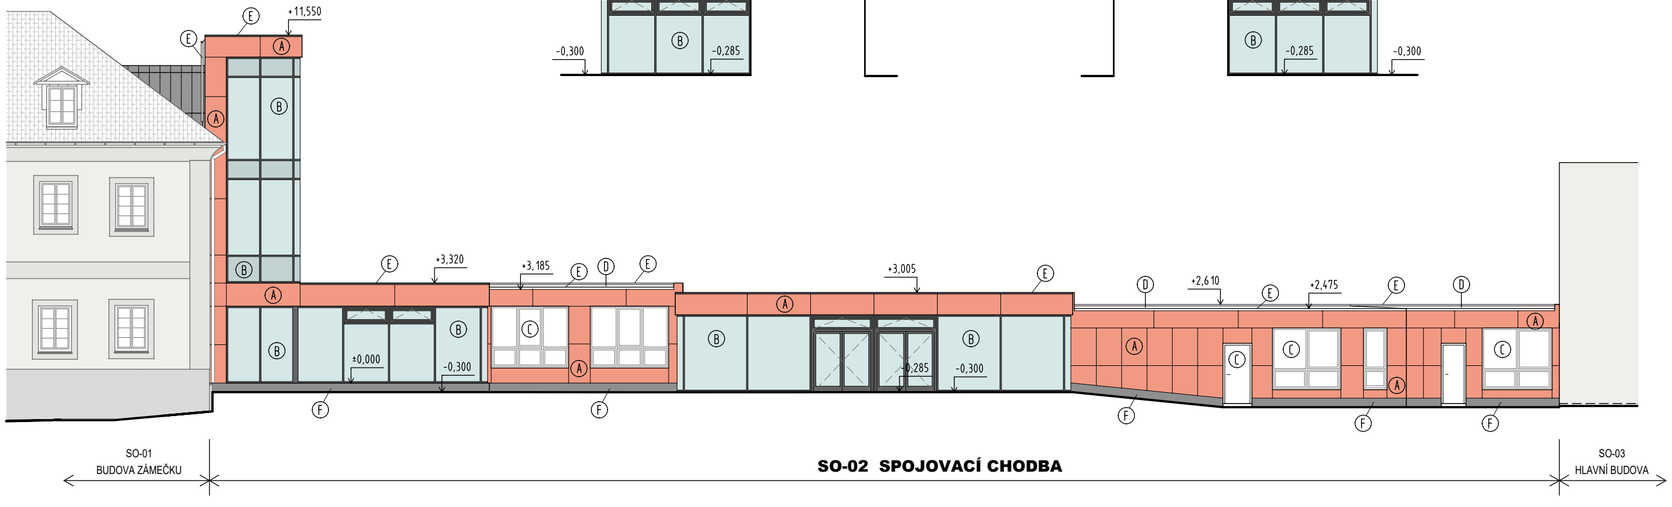

LEGENDA

- (A) NOVÝ OBKLAD Z EXTERIÉROVÝCH HPL DESEK, BARVA TMAVĚ CIHLOVÁ
- (B) NOVÁ SYSTÉMOVÁ PROSKLENÁ FASÁDA Z AL PROFILŮ, BARVA ANTRACITOVÁ
- (C) STÁVAJÍCÍ PLASTOVÁ OKNA A DVEŘE, BARVA BÍLÁ
- (D) STŘEŠNÍ KRYTINA FÓLIOVÁ, BARVA ŠEDÁ
- (E) KLEMPÍŘSKÉ PRVKY, POPLASTOVANÝ PLECH, BARVA ANTRACITOVÁ
- (F) SOKLOVÁ OMÍTKA, BARVA ŠEDÁ

KRESLIL	PROJEKTANT	ODPOV. PROJEKTANT	HIP	KONTROLOVAL
ING. J. JIREČEK	ING. J. JIREČEK	ING. R. HUBKA	ING. R. HUBKA	ING. R. HUBKA
STAVEBNÍK	KRÁLOVEHRADECKÝ KRAJ, PIVOVARSKÉ NÁMĚSTÍ 1245, 50003 HRADEC KRÁLOVÉ			
MÍSTO STAVBY	DpS BOROHRÁDEK, st.p.č. 243, 722, p.p.č. 187, 186/1 k.ú. BOROHRÁDEK			

PROJEKČNÍ A INŽENÝRSKÁ KANCELÁŘ
HURDÁLKOVA 206, 547 01 NÁCHOD
tel. 491 433 158 fax. 491 487 785

AKCE
DOMOV SENIORŮ BOROHRÁDEK
PŘÍSTAVBA A STAVEBNÍ ÚPRAVY

OBJEKT SO-02 SPOJOVACÍ CHODBA DÍL ARCHITEKTONICKÝ STAVEBNÍ ŘEŠENÍ

OBSAH
POHLEDY

STUPEŇ	DPS
DATUM	IV/2024
ZAKÁZKOVÉ ČÍSLO	06/23
ARCHIVNÍ ČÍSLO	528
FORMÁT	3 x A4
MĚŘÍTKO	1: 150
ČÍSLO VÝKRESU	02-ASŘ-10