


1. NADZEMNÍ PODLAŽÍ

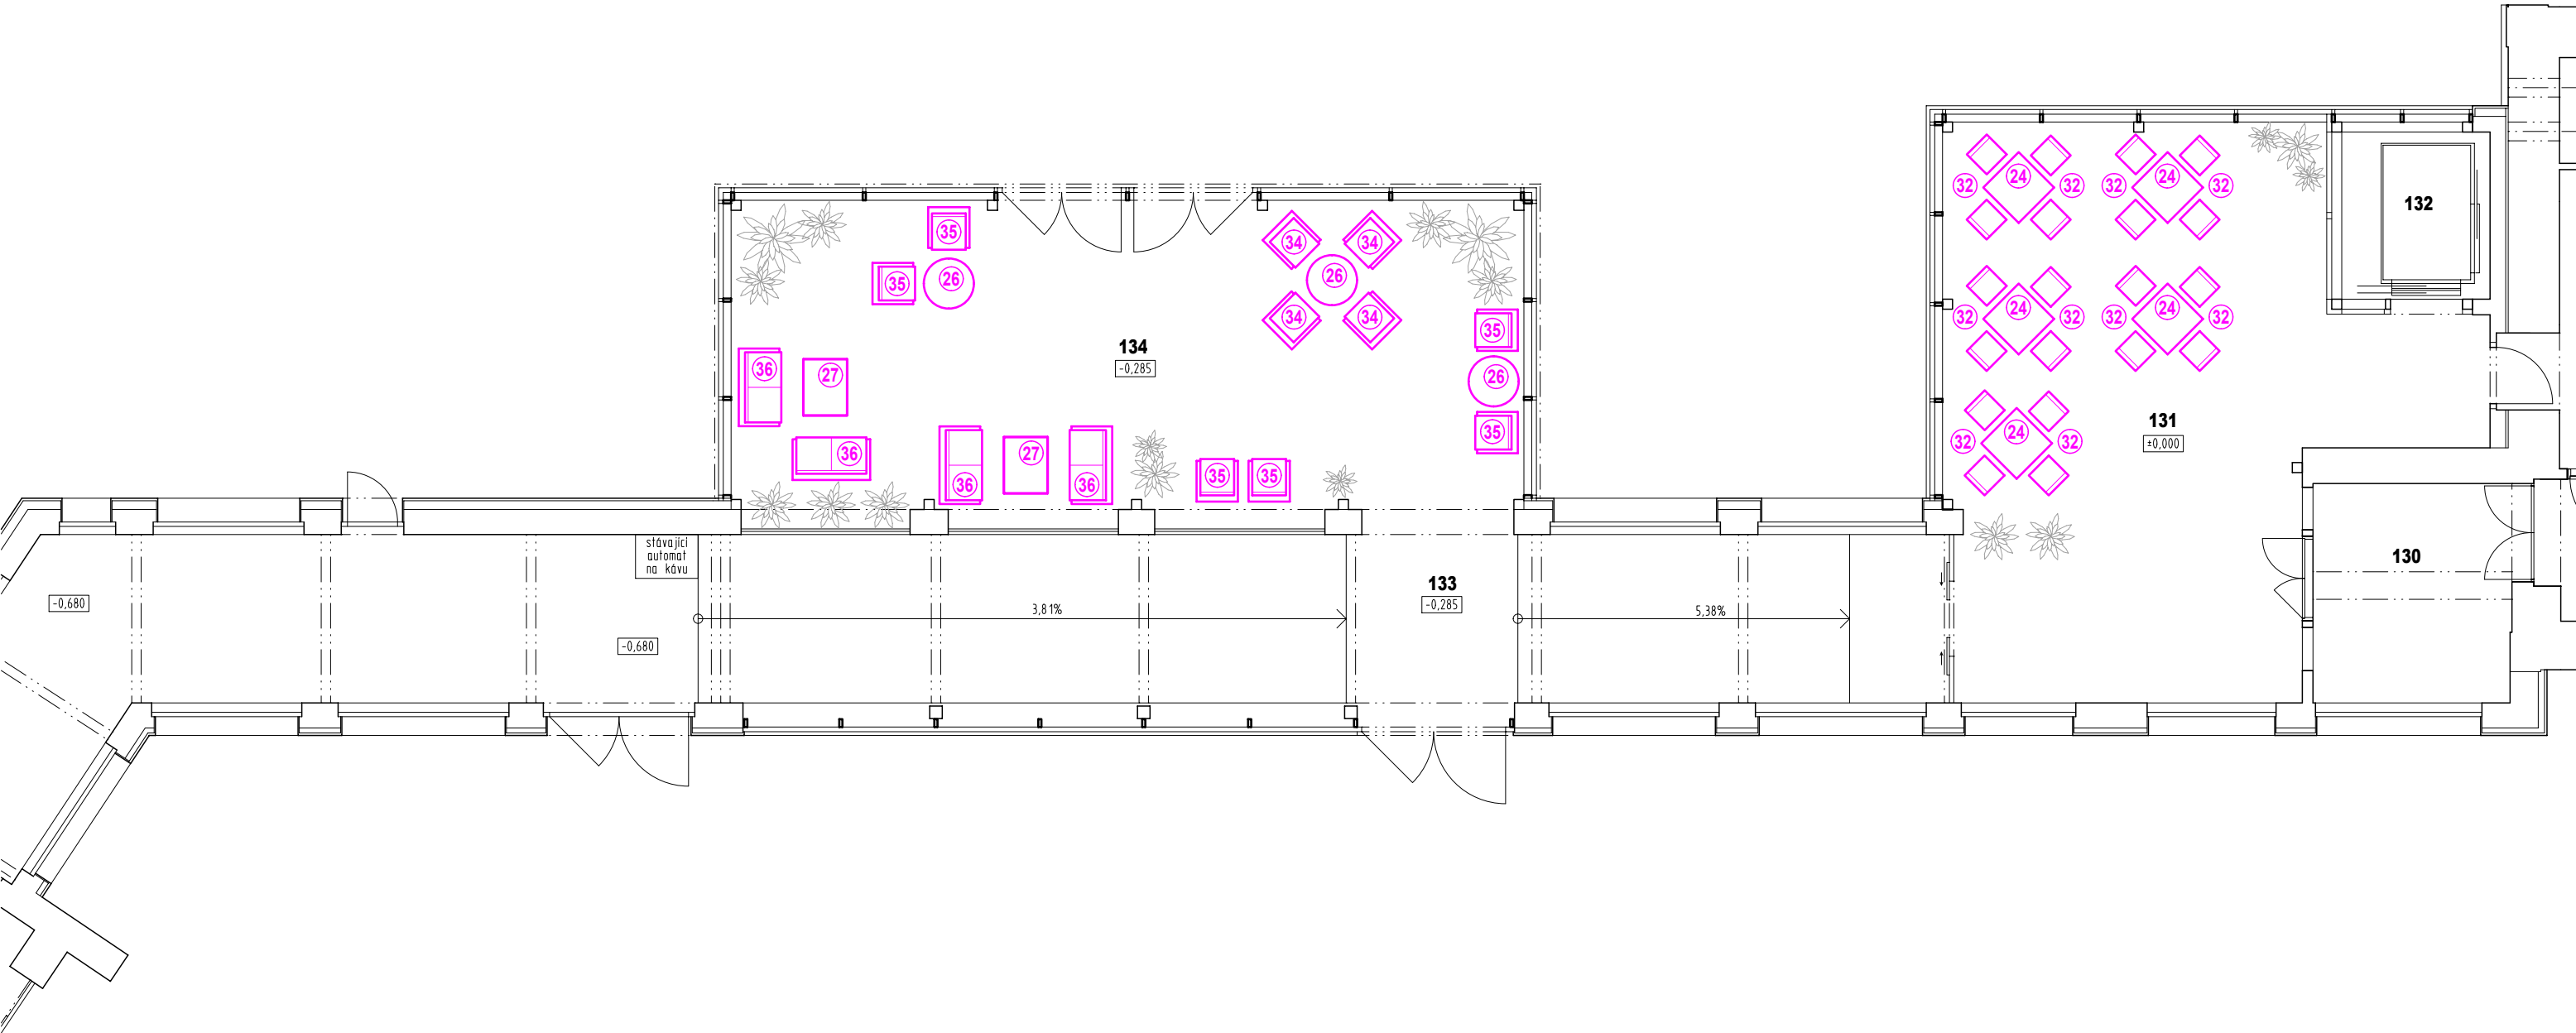

LEGENDA MÍSTNOSTÍ		
Č. M.	NÁZEV MÍSTNOSTI	PLOCHA
130	VÝDEJNA	11,11m ²
131	JÍDELNA ZAMĚSTNANCŮ	59,62m ²
132	VÝTAH	7,37m ²
133	SPOJOVACÍ CHODBA	91,33m ²
134	RESPIRIUM	61,22m ²

KRESLIL	PROJEKTANT	ODPOV. PROJEKTANT	HIP	KONTROLOVAL	<div>PROXION</div> <div>PROJEKČNÍ A INŽENÝRSKÁ KANCELÁŘ</div> <div>HURDÁLKOVA 206, 547 01 NÁCHOD tel. 491 433 158 fax. 491 487 785</div>	
ING. J. JIREČEK	ING. J. JIREČEK	ING. R. HUBKA	ING. R. HUBKA	ING. R. HUBKA		
STAVEBNÍK	KRÁLOVÉHRADSKÝ KRAJ, PIVOVARSKÉ NÁMĚSTÍ 1245, 50003 HRADEC KRÁLOVÉ					
MÍSTO STAVBY	DpS BOROHRÁDEK, st.p.č. 243, 722, p.p.č. 187, 186/1 k.ú. BOROHRÁDEK					
<div>AKCE</div> <div>DOMOV SENIORŮ BOROHRÁDEK</div> <div>PŘÍSTAVBA A STAVEBNÍ ÚPRAVY</div> <div>PROVOZNÍ SOUBOR PS-01 VNITŘNÍ VYBAVENÍ</div> <div>OBSAH</div> <div>SO-02 SPOJOVACÍ CHODBA - 1.NP</div>					STUPEŇ	DPS
					DATUM	III/2024
					ZAKÁZKOVÉ ČÍSLO	06/23
					ARCHIVNÍ ČÍSLO	528
					FORMÁT	2 x A4
					MĚŘITKO	ČÍSLO VÝKRESU
					1: 100	PS1-IN-6