


ZAŘÍZENÍ	OSVĚTLENÍ	ZÁSUVKY	ZTI	VZT
Pi 22,3 kW	0,8	8,0	6,5	7,0
Pp 13,0 kW	0,5	1,0	4,5	7,0

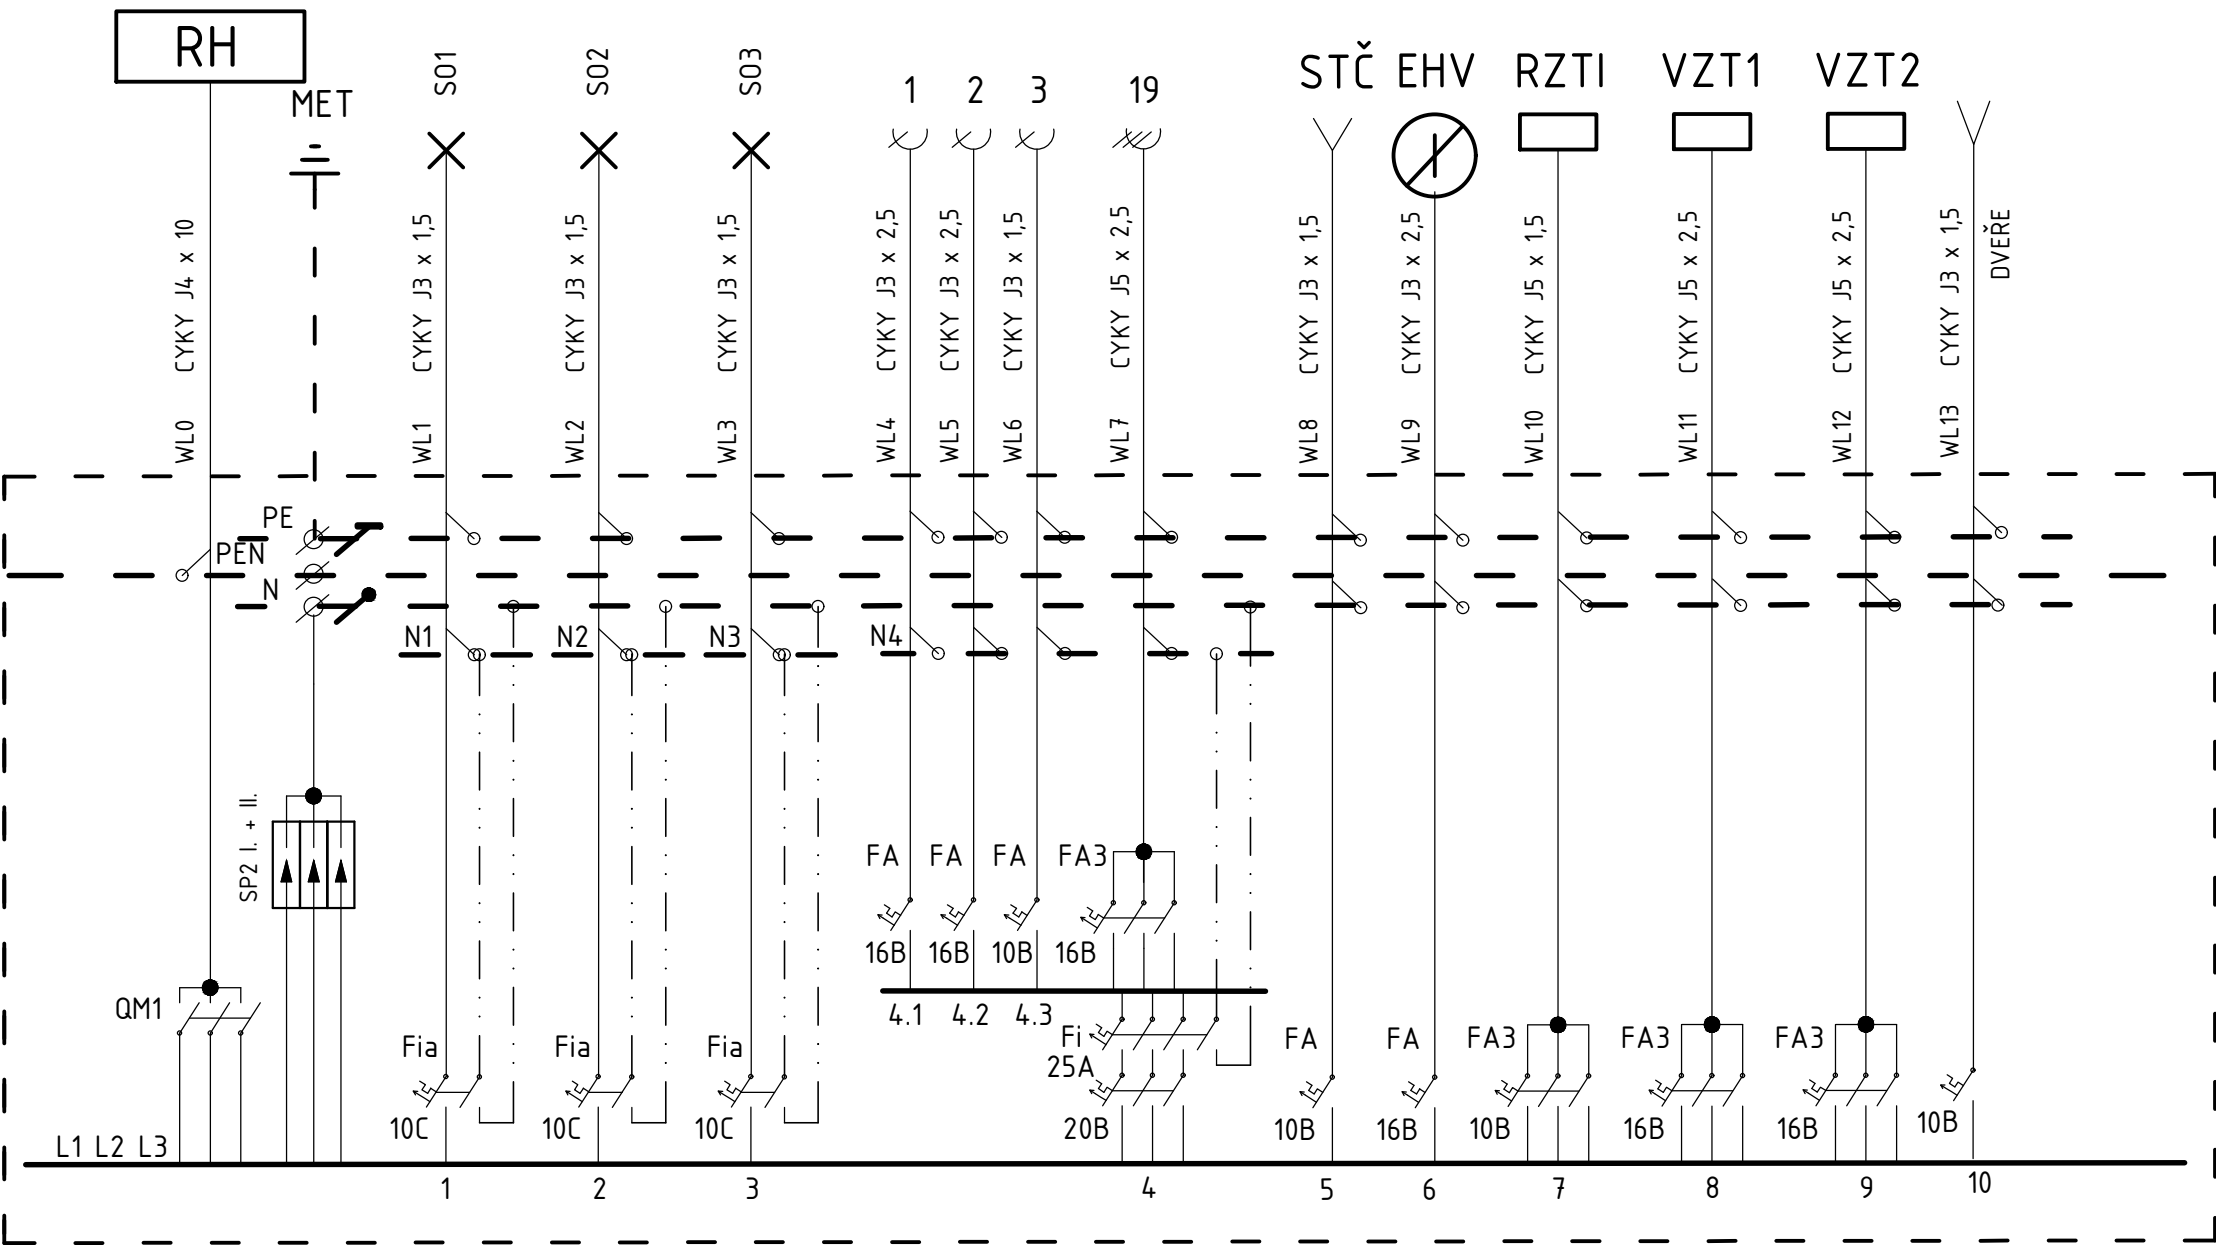

RS01 oceloplechová rozvodnice 3/72 pod omítku

Rozvodná soustava: 3/PE/N/AC, 50 Hz, 400/230V  
Ochrana: automatickým odpojením od zdroje, pospojením, proud chráničem

- QM0 vypínač 40/3
- Fi proudový chránič xx/4/003
- Fa jistič Bx/x
- Fia proudový chránič s nadpr. ochr. 10/1N/C/003-A
- SP2 I.+II. svodič přepětí 12,5-275/3+0 M

KRESLIL	PROJEKTANT	ODPOV. PROJEKTANT	HIP	KONTROLOVAL	<div><div>Elektro projekce Vlach Palachova 1742 547 01 Náchod mobil: 604 163 232 e-mail: ep.vlach@atlas.cz</div></div>	
RICHARD KASPAR	RICHARD KASPAR	VLASTISLAV VLACH	J. ŠOURKOVÁ			
STAVEBNÍK	KRALOVEHRADSKÝ KRAJ, PIVOVARSKÉ NÁMÍSTÍ 1245, 50003 HRADEC KRALOVÉ					
MÍSTO STAVBY	DpS BOROHRÁDEK, st.p.č. 243, 722, p.p.č. 187, 186/1 k.ú. BOROHRÁDEK					
AKCE	DOMOV SENIORŮ BOROHRÁDEK PŘÍSTAVBA A STAVEBNÍ ÚPRAVY				STUPEŇ	DSP
OBJEKT	SO-01 BUDOVA ZÁMEČKU DÍL SILNOPROUDÉ ROZVODY A OSVĚTLENÍ				DATUM	3/2024
OBSAH	ROZVÁDĚČ RS01				ZAKÁZKOVÉ ČÍSLO	
					ARCHIVNÍ ČÍSLO	70-101
					FORMÁT	2 x A4
					MĚRÍTKO	ČÍSLO VÝKRESU EL-7