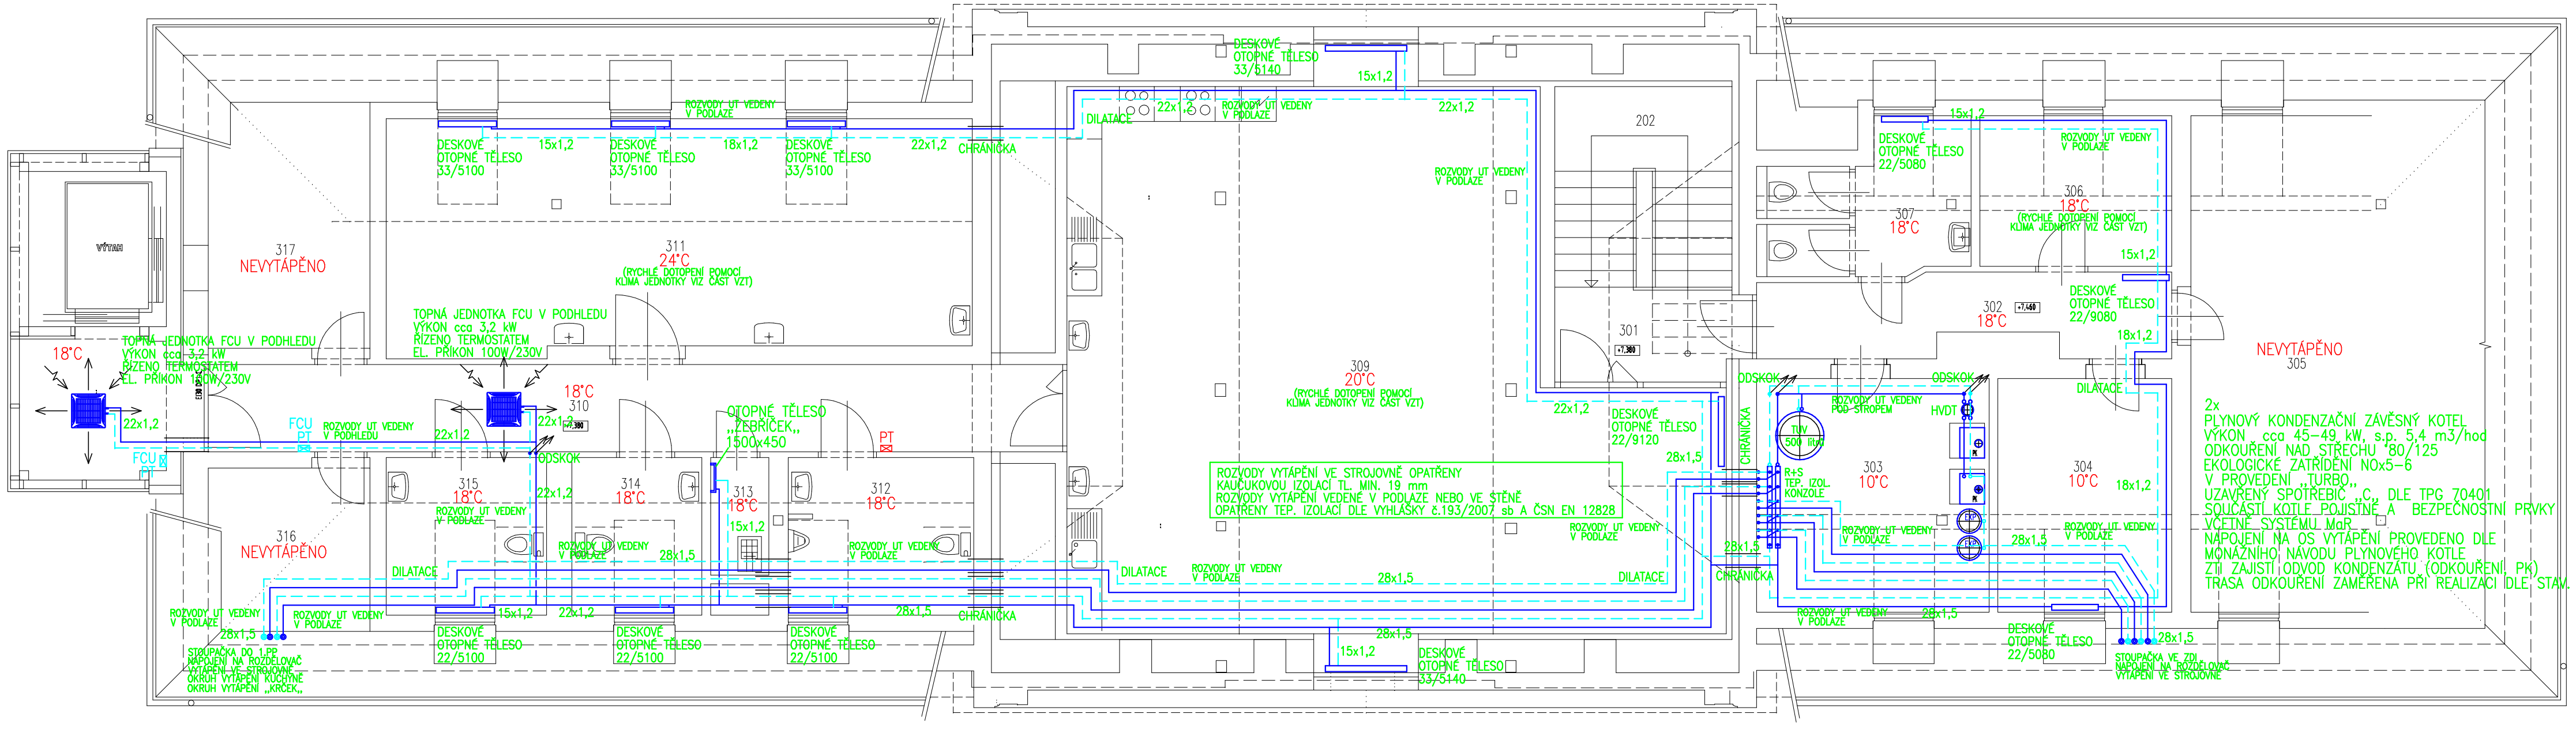

301	PODESTA
302	CHODBA
303	TECHNICKÁ MÍSTNOST
304	SKLAD
305	SKLAD
306	SERVER
307	WC PERSONÁL
308	NEOBSAZENO
309	TERAPEUTICKÁ MÍSTNOST
310	CHODBA
311	REHABILITACE
312	WC IMOBIL
313	ÚKLIDOVÁ KOMORA
314	WC IMOBIL
315	WC IMOBIL
316	PŮDA
317	PŮDA

2x
PLYNOVÝ KONDENZAČNÍ ZÁVĚSNÝ KOTEL
VÝKON cca 45-49 kW, s.p. 5,4 m3/hod
ODKOUŘENÍ NAD STŘECHU Ø80/125
EKOLOGICKÉ ZATŘÍDĚNÍ NOx5-6
V PROVEDENÍ „TURBO„
UZAVŘENÝ SPOTŘEBIČ „C„ DLE TPG 70401
SOUČÁSTÍ KOTLE POJISTNÉ A BEZPEČNOSTNÍ PRVKY
VČETNĚ SYSTÉMU MaR
NAPOJENÍ NA OS VYTÁPĚNÍ PROVEDENO DLE
MONÁŽNÍHO NÁVODU PLYNOVÉHO KOTLE
ZTI ZAJISTÍ ODVOD KONDENZÁTU (ODKOUŘENÍ PK)
TRASA ODKOUŘENÍ ZAMĚŘENA PŘI REALIZACI DLE STAV. PROSTUPU

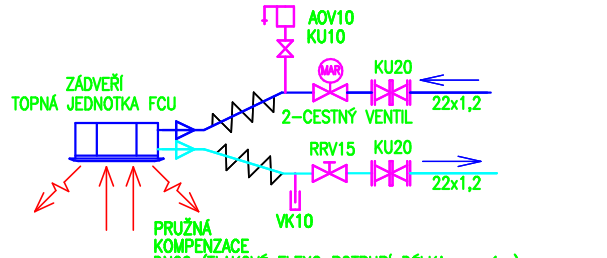

KRESLIL	PROJEKTANT	ODPOV. PROJEKTANT	HIP	KONTROLOVAL
ING. E.KADLEC	ING. E.KADLEC		ING. R. HUBKA	

PROXION
PROJEKČNÍ A INŽENÝRSKÁ KANCELÁŘ
HURDÁLKOVA 208, 547 01 NÁCHOD
tel. 491 433 158 fax. 491 487 785

STAVEBNÍK	Královehradecký kraj, Pivovarské nám. 1245, Hradec Králové
MÍSTO STAVBY	DpS BOROHRÁDEK, st.p.č.243, 722, k.ú. BOROHRÁDEK

AKCE
DOMOV SENIORŮ BOROHRÁDEK
PŘÍSTAVBA A STAVEBNÍ ÚPRAVY
OBJEKT SO-01 BUDOVA ZÁMEČKU
DÍL VYTÁPĚNÍ

OBSAH
UT – PŮDORYS 3.NP

STUPEŇ	DPS
DATUM	IV/2024
ZAKÁZKOVÉ ČÍSLO	
ARCHIVNÍ ČÍSLO	
FORMÁT	
MĚŘÍTKO	1:75
ČÍSLO VÝKRESU	UT 5