



ŘEZ PŘÍČNÝ

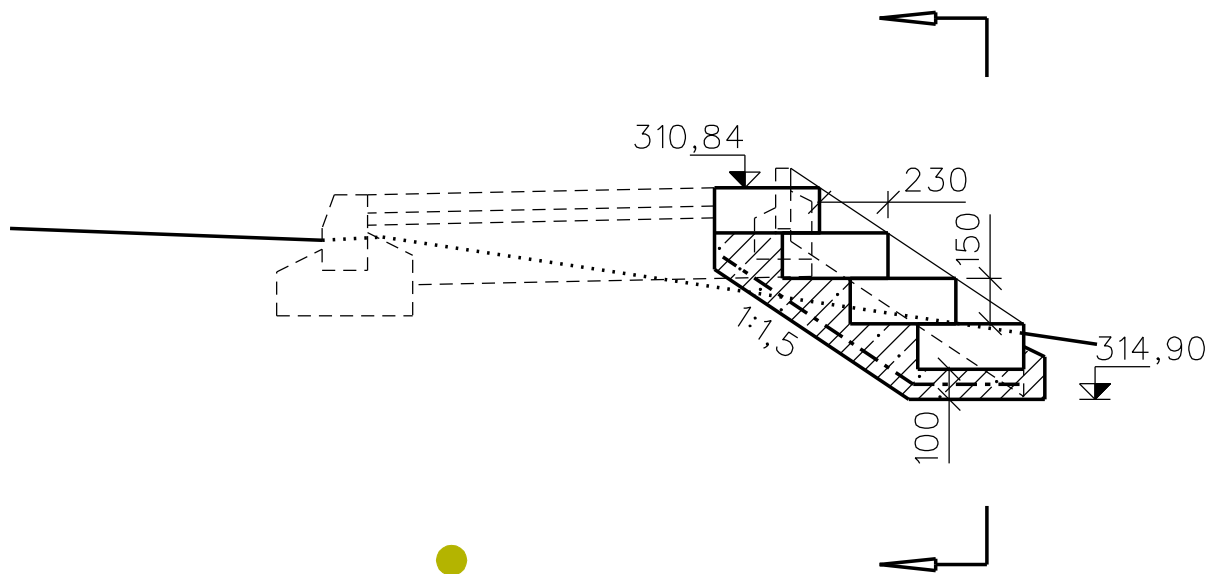

ŘEZ PODÉLNÝ

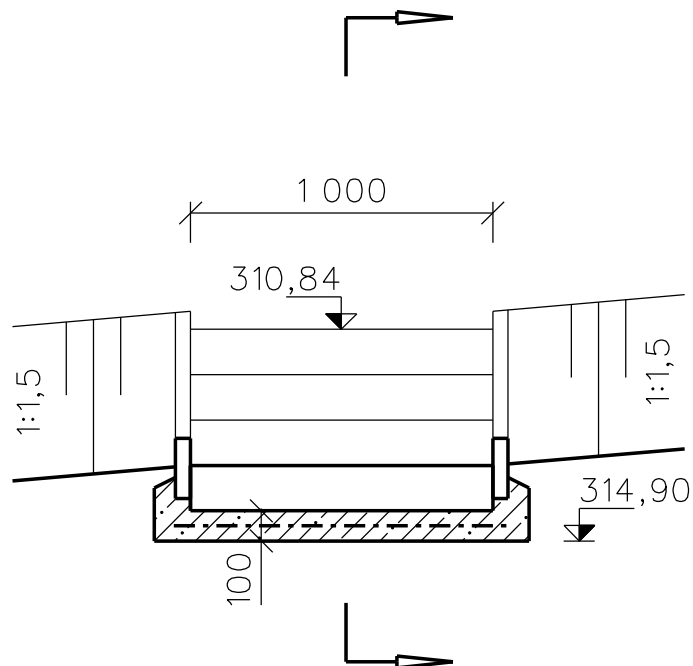

SCHODIŠTĚ DO BET. LOŽE
 BETONOVÉ STUPNĚ 1000x350x150 mm PŘÍRODNÍ
 LEMOVÁNO ZAHRADNÍ OBRUBOU
 VÝZTUŽ 100x100x8 mm - 1,5m² (12kg)
 BETON C20/25 - 0,3m³

MĚŘÍTKO 1:25

PŘÍLOHA D.1.1.2.7.

SCHODIŠTĚ km 0,051 15 - 0,052 15