



DOČASNÉ DOPRAVNÍ ZNAČENÍ - 1. část

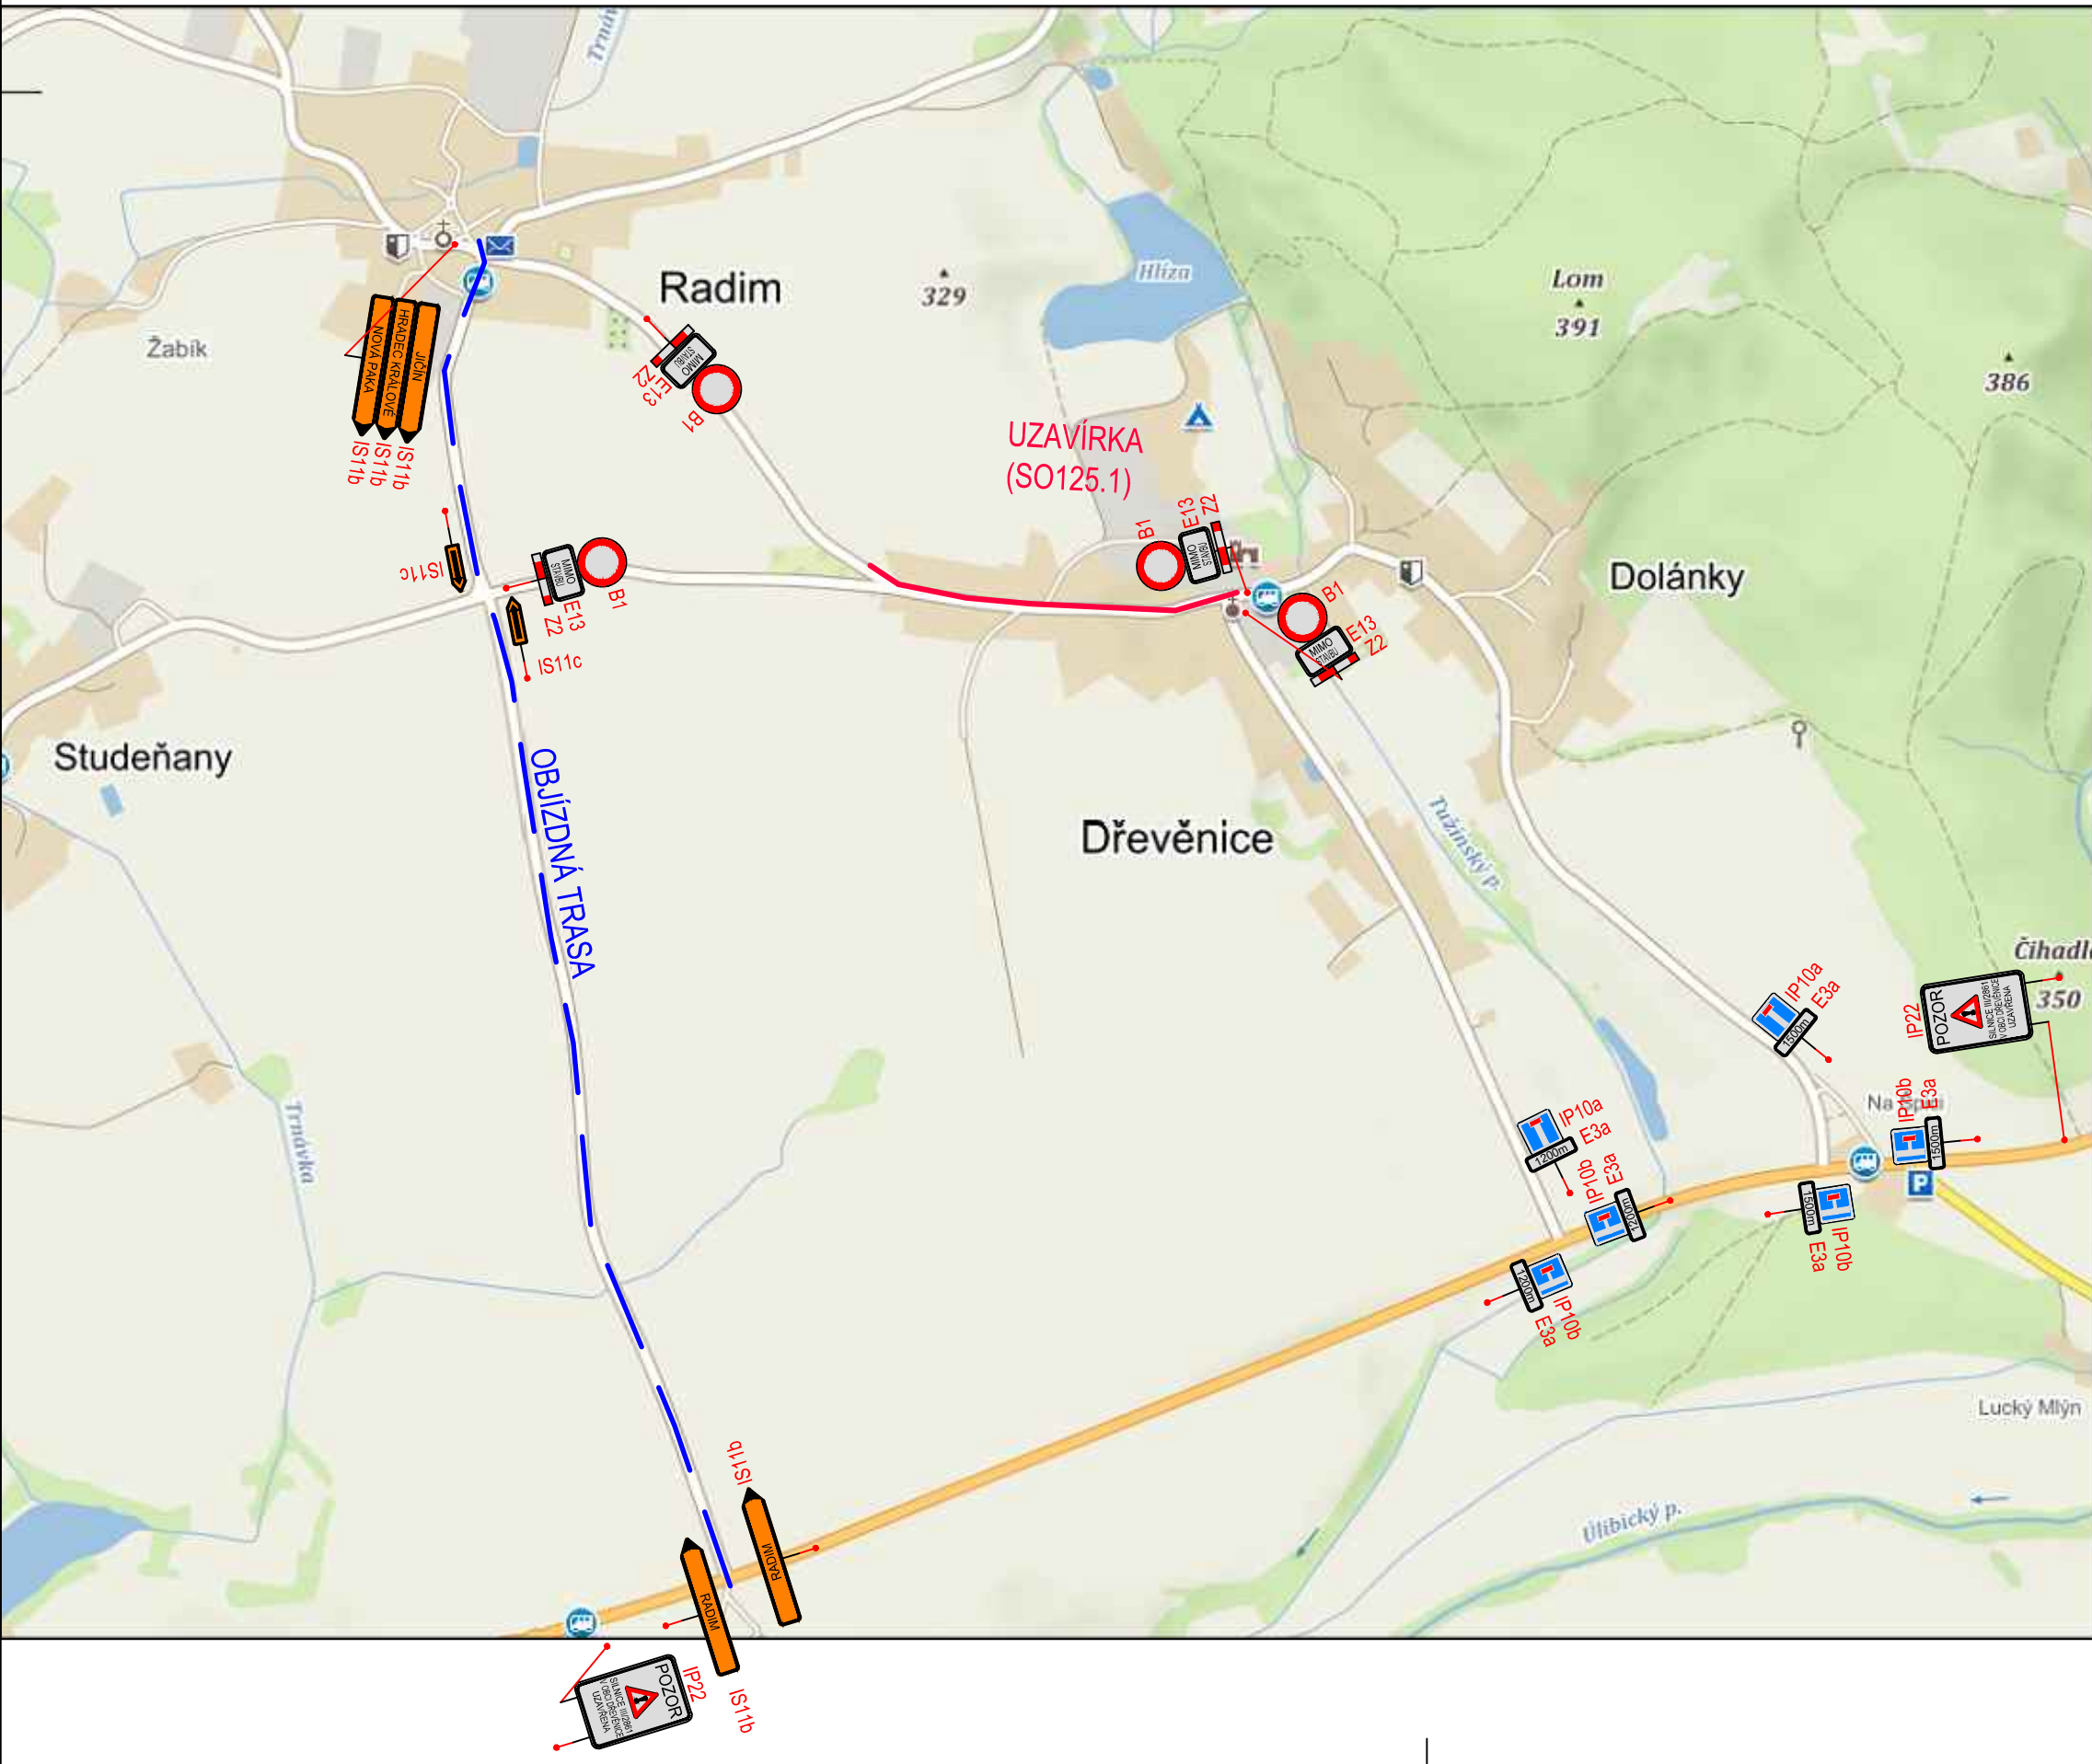

DOČASNÉ DOPRAVNÍ ZNAČENÍ - 3. část

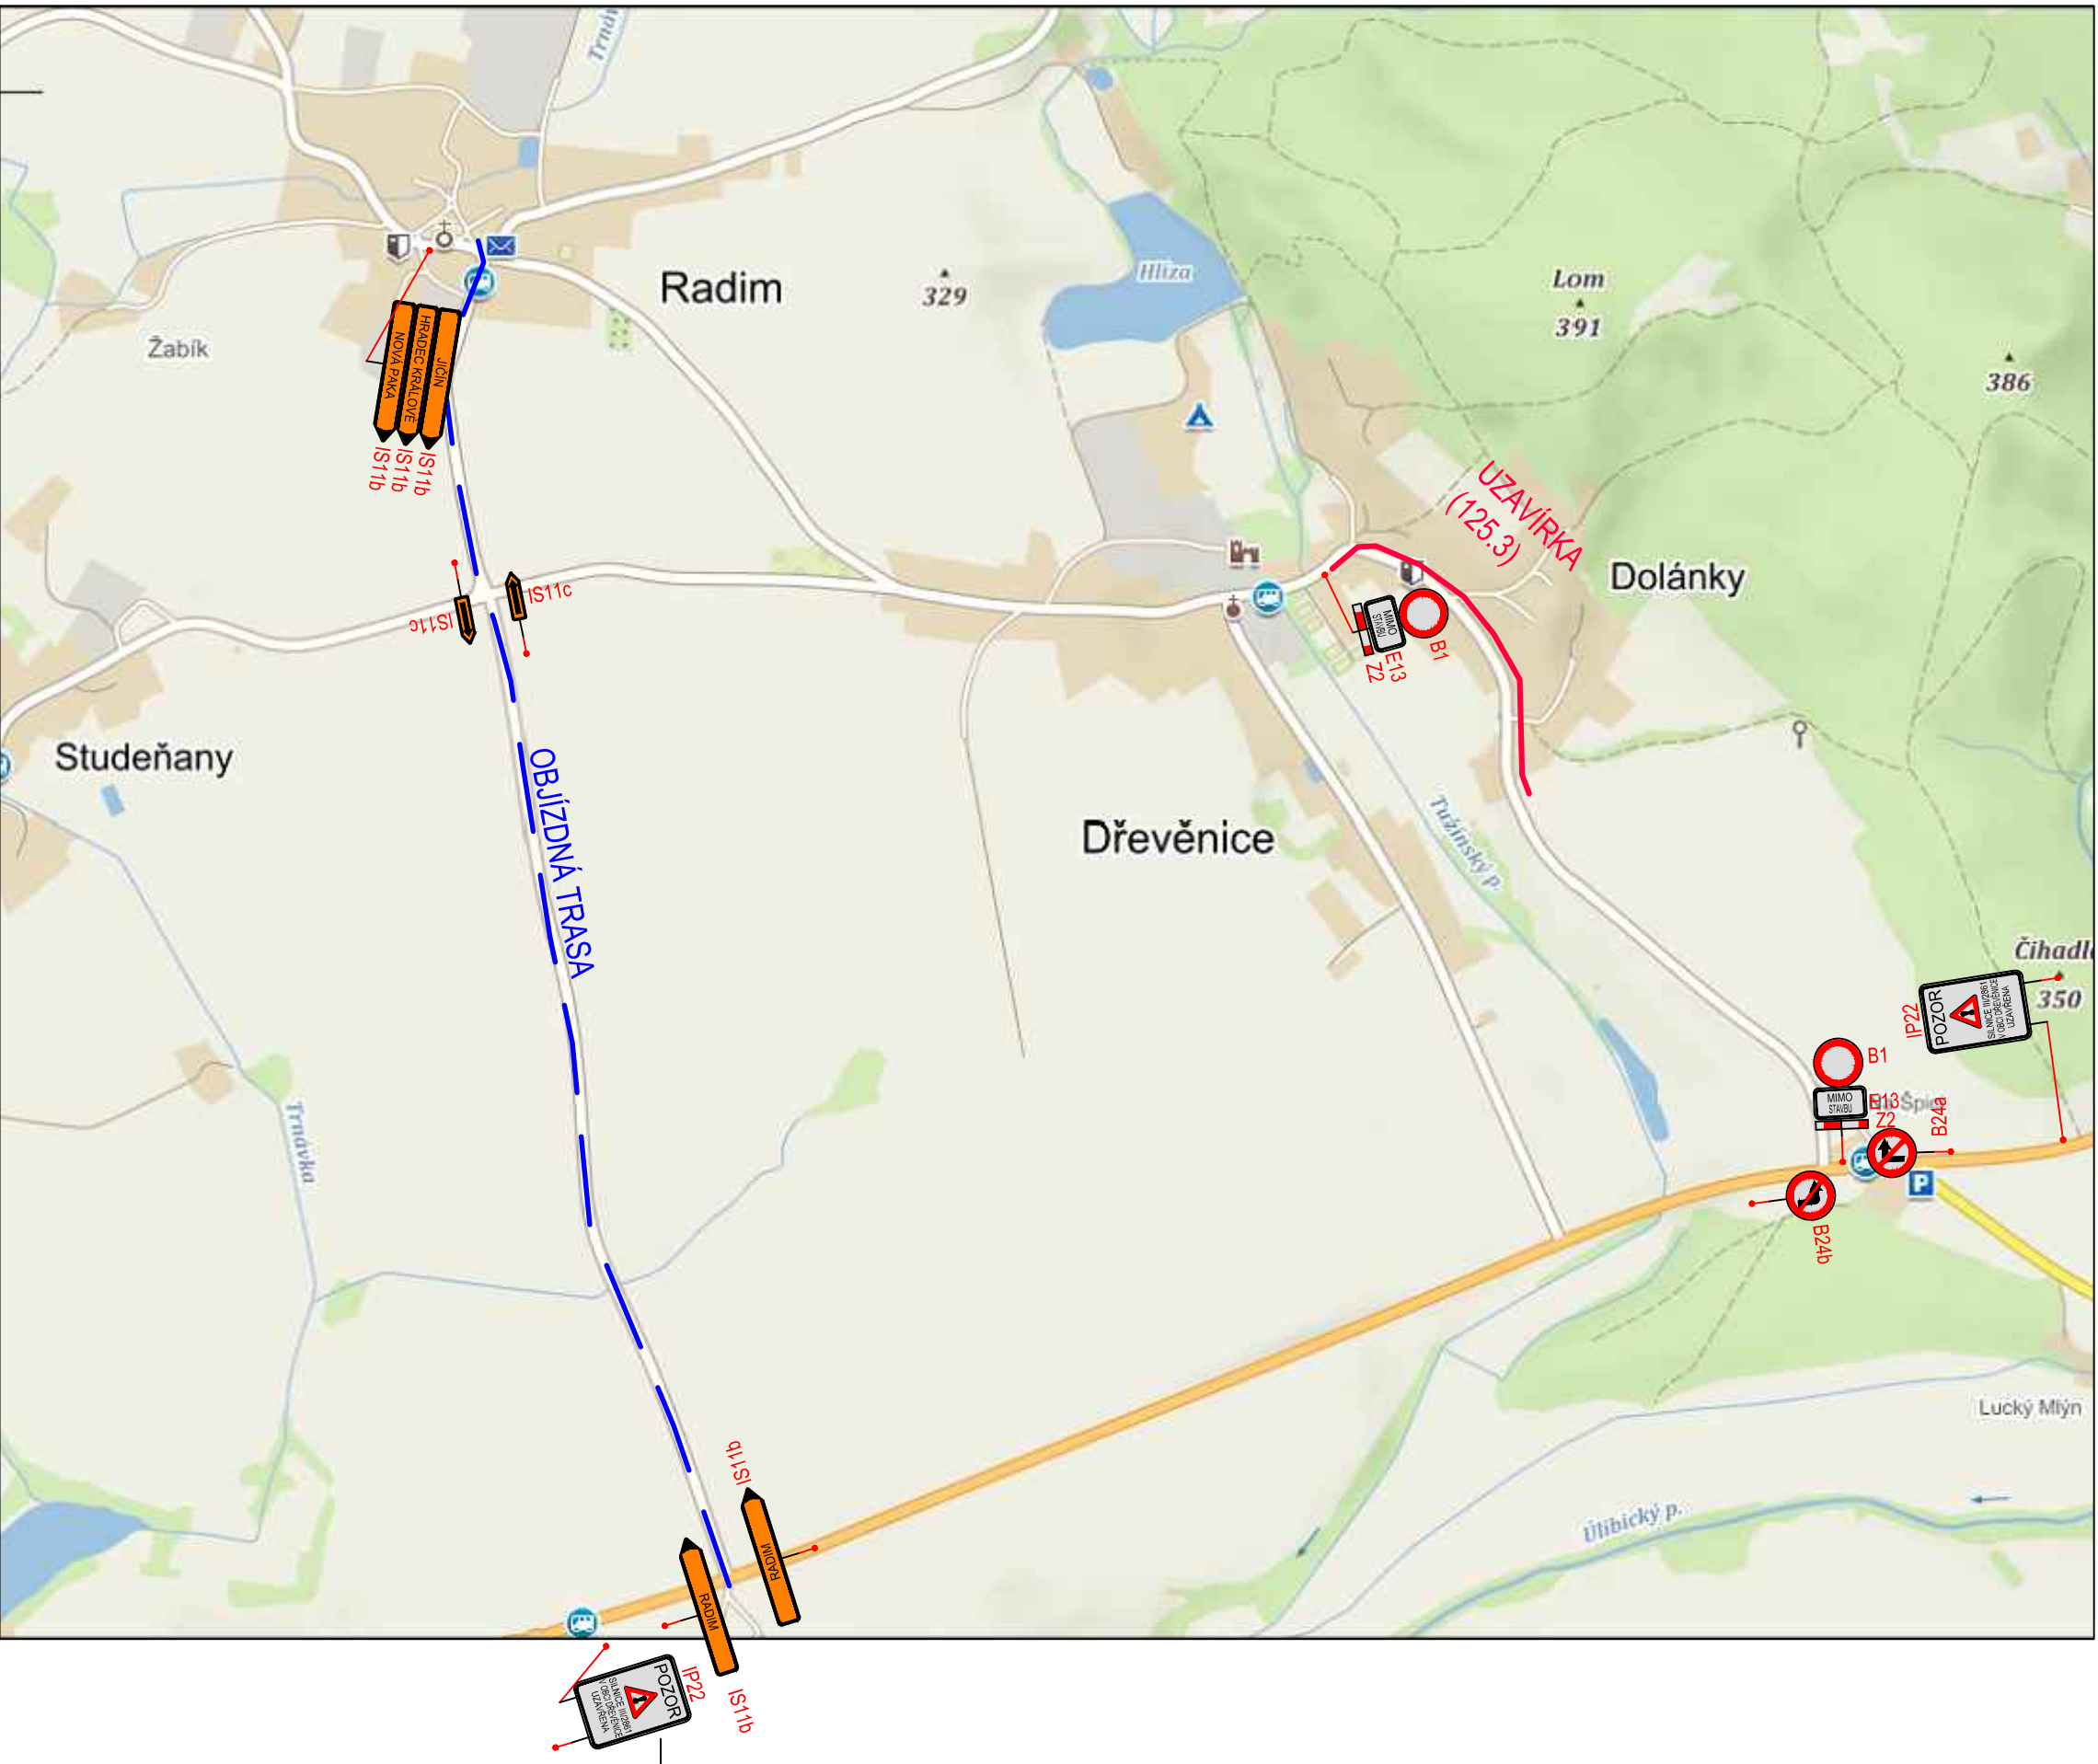

STÁVAJÍCÍ SMĚROVÉ UKAZATELE IS3b, IS3c U KŘIŽOVATKY SE SILNICÍ III/2864 A I/13 BUDOU DOČASNĚ PŘEŠKRTNUTY

DOČASNÉ DOPRAVNÍ ZNAČENÍ BUDE UPRAVENO DLE MOŽNOSTÍ A ČASOVÉHO HARMONOGRAMU VYBRANÉHO DODAVATELE STAVBY

SO184

AKCE

III/2864 a III/2861 Těšín - Radim - kř. s I/16 Na Špici


II. etapa: 1. a 3. část

OBJEDNATEL PD



Královéhradecký kraj
Pivovarské náměstí 1245
500 03 Hradec Králové
IČ 708 89 546

ZPRACOVATEL PD



atelierpromika
projektová činnost v dopravě

Atelier Promika, s. r. o.
Na Pankráci 1062/58
140 00 Praha
IČ 260 80 273

VYPRACOVAL	Ing. Robin Pešek	HLAVNÍ INŽENÝR PROJEKTU	Ing. Jaroslav Mika				
ODPOVĚDNÝ PROJEKTANT	Ing. Marek Pejchal	TECHNICKÁ KONTROLA	Ing. Petr Macek				
PRÍLOHA		ČAST	D	Č. PŘÍLOHY			
		Č. PŘÍLOHY	2				
STUPĚŇ	DUSP/PDPS	DATUM	10/2023	MĚŘÍTKO	schéma	FORMÁT	A4

© návrh řešení obsažený ve výkresové a textové části je předmětem ochrany dle autorského zákona

Situace