



— —
PŘÍČNÝ ŘEZ V ULOŽENÍ
1:50

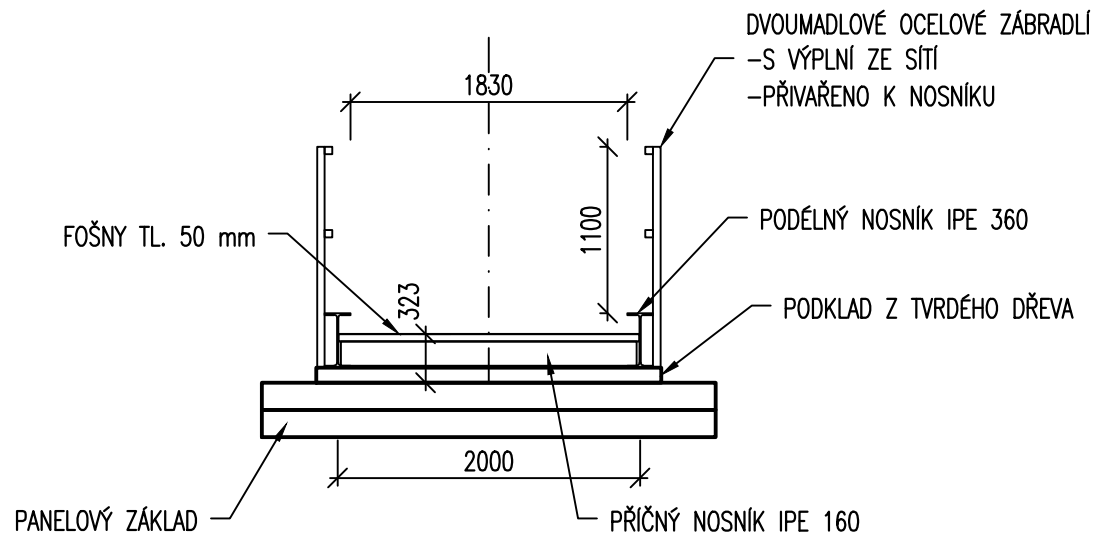

— —
PODÉLNÝ ŘEZ
1:100

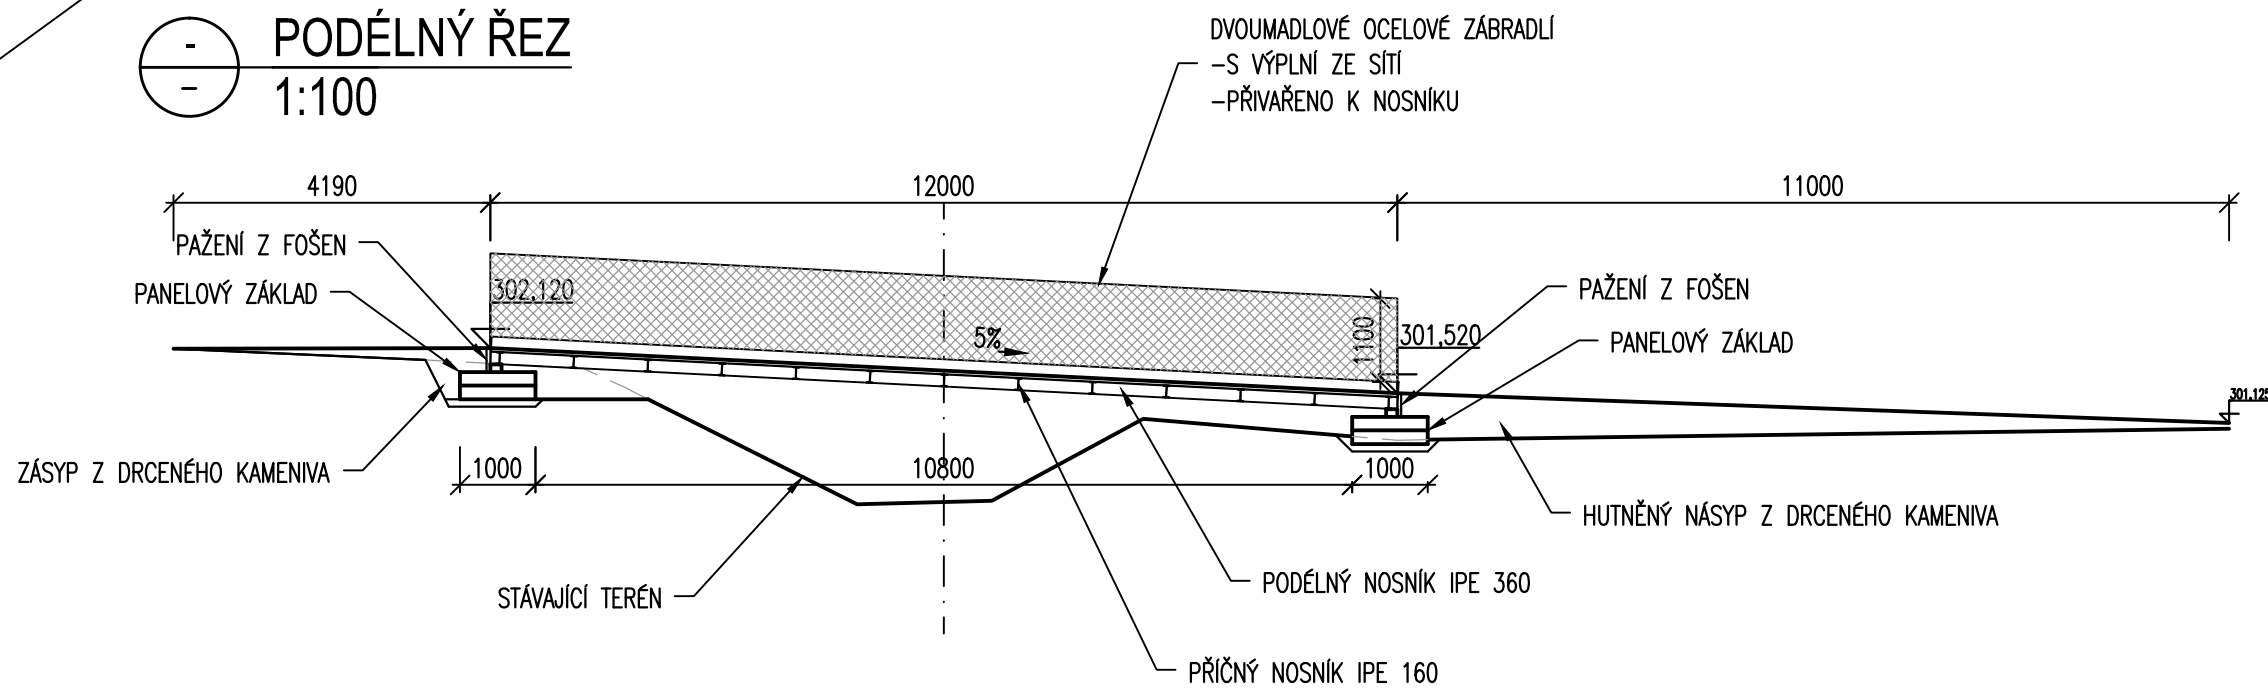

SO901

AKCE

III/2864 a III/2861 Těšín - Radim - kř. s I/16 Na Špici
II. etapa: 2. část

OBJEDNATEL PD



Královéhradecký kraj
Pivovarské náměstí 1245
500 03 Hradec Králové
IČ 708 89 546

HLAVNÍ PROJEKTANT



Atelier Promika, s. r. o.
Na Pankráci 1062/58
140 00 Praha 4
IČ 260 80 273

SOUŘADNICOVÝ SYSTÉM S-JTSK VÝŠKOVÝ SYSTÉM Bpv

PROJEKTANT ČÁSTI



Pragoprojekt, a.s.
K Ryšánce 1668/16
147 54 Praha 4
IČ 45272387

VYPRACOVAL	Martin Hodek	HLAVNÍ INŽENÝR PROJEKTU	Ing. Jaroslav Mika
ODPOVĚDNÝ PROJEKTANT	Ing. Jan Sýkora	TECHNICKÁ KONTROLA	Ing. Jan Sýkora
PRÍLOHA		Č. PŘÍLOHY	Č. PŘÍLOHY
		D	D
		D.901.03	D.901.03
STUPEŇ	DUSP/PDPS	DATUM	01/2023
MĚŘÍTKO	1:50, 100	FORMÁT	4x4

© návrh řešení obsažený ve výkresové a textové části je předmětem ochrany dle autorského zákona