PŮDORYS
1:50

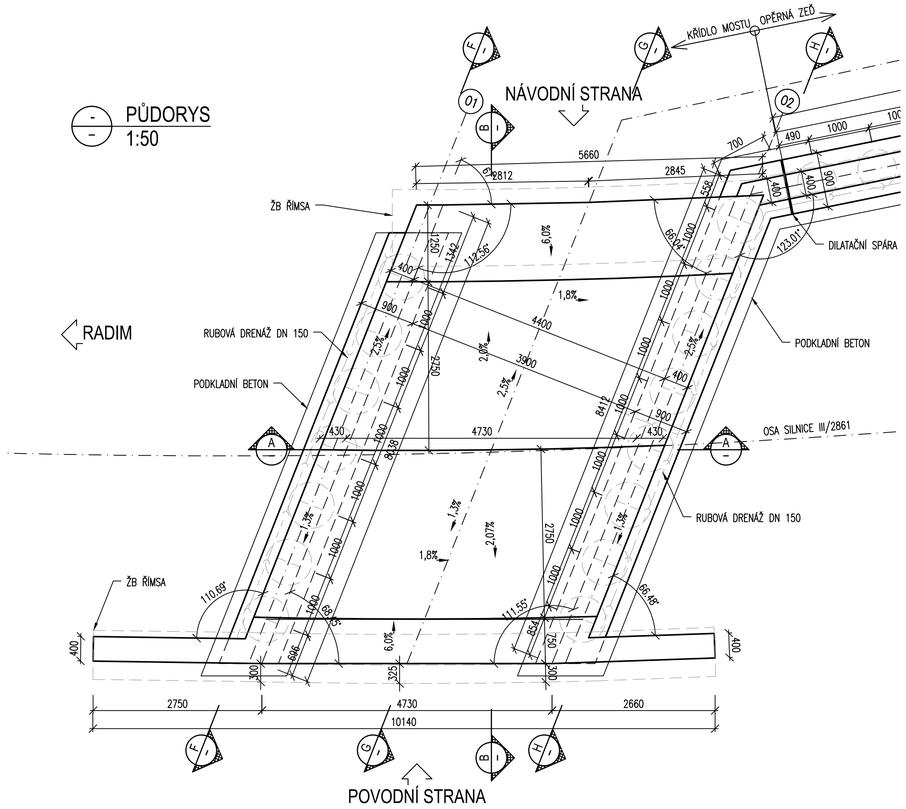

POHLED NA VÝTOK
1:50

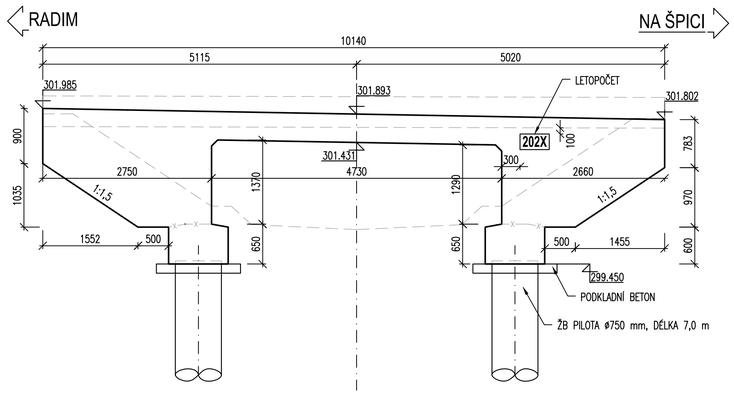

POHLED VTOK
1:50

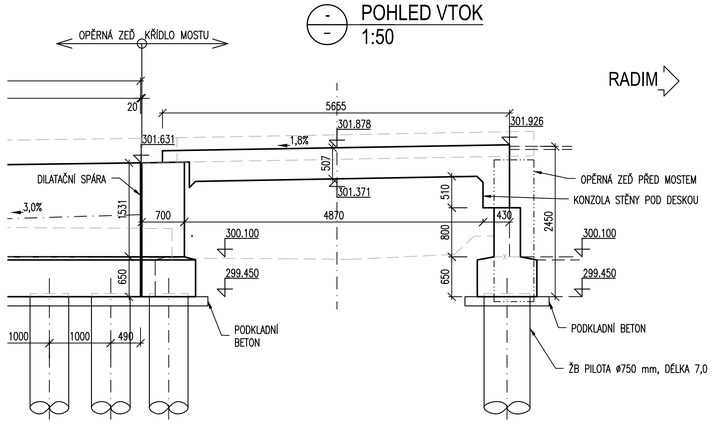

MATERIÁLY:

BETON (ČSN EN 206+A2):

– PODKLADNÍ BETON POD:	
ZÁKLADY (VRT. ŠABLONA)	**C 25/30 – XA1**
DRENÁŽ	**C 16/20n – X0**
– PILOTY	**C 25/30 – XC2, XA1**
– ZÁKLADY OPĚR	**C 30/37 – XF3**
– STOJKY A PŘÍČLE RÁMU	**C 30/37 – XF4, XD3**
– KŘÍDLA	**C 30/37 – XF4, XD3**

POZNÁMKY :

1. VŠECHNY HRANY KONSTRUKCÍ JSOU ZKOSENY 20/20 mm VLOŽENÍM LIŠT DO BEDNĚNÍ.
2. RUB OPĚR A KŘÍDEL SE OPATŘÍ PENETRAČNÍM NÁTĚREM A ZAIZOLUJE ASFALTOVÝMI PÁSY (AIP). OSTATNÍ ZASYPANÉ PLOCHY SE NATŘOU ALP+2xALN.
3. PATNÍ SPÁRA DŘÍKU SE KROMĚ NÁTĚRU ALP NATŘE TRVALE PRUŽNÝM NÁTĚREM.
4. DO DŘÍKU OPĚRY SE OSADÍ 2 NIVELAČNÍ ZNAČKY cca 0,5 m NAD UPRAVENÝ TERÉN.
5. NA KŘÍDLE VPRAVO U OPĚRY O2 SE PROVEDE VYZNAČENÍ LETOPOČTU VÝSTAVBY (VÝŠKA PÍSMA MIN. 175 mm) DLE DET. 209.01 VL4/2021

KATEGORIE POVRCHOVÉ ÚPRAVY:

DLE TKP PK, KAP. 18

viditelné povrchy: C2d

CELOPLOŠNÉ VÍCEVRSTVÉ DESKY SE STRUKTUROU DŘEVA ZPEVNĚNÉ POVRCHOVĚ PEČETÍCÍ PRYSKYŘIČNOU VRSTVOU. BOČNÍ POVRCH KŘÍDEL POHLEDOVĚ ROZČLENĚN VLOŽENÍM FÓLIE DO BEDNĚNÍ (FÓLIE TL. 9 mm, HLOUBKA VZORKU 3 mm, VZOR: HRUBÝ BETON).

neviditelné povrchy: C1a

VODOVZDORNÁ PŘEKLIŽKA NEBO OCELOVÉ BEDNĚNÍ

A PODÉLNÝ ŘEZ
1:50

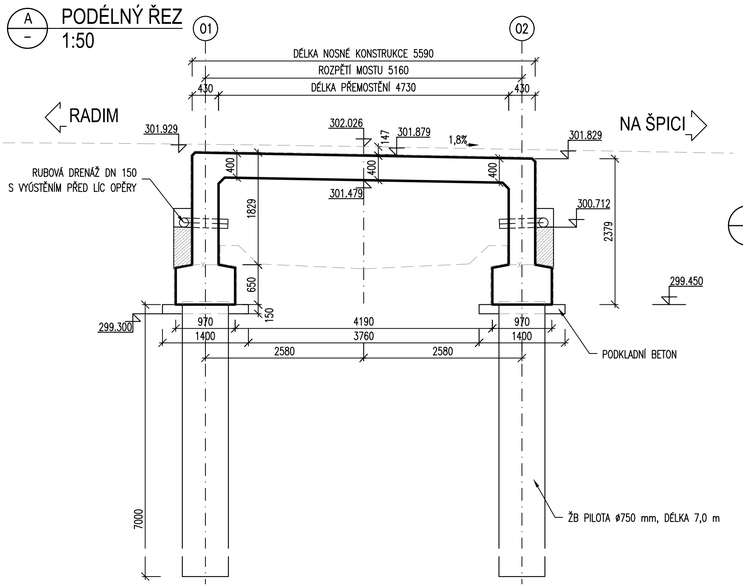

B PŘÍČNÝ ŘEZ
1:25

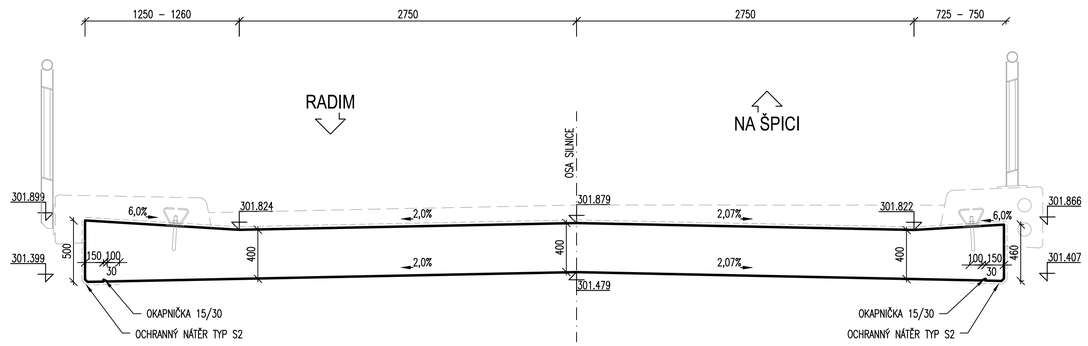

F ŘEZ V RUBU O1
1:50

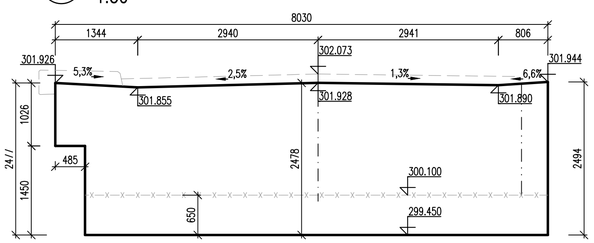

G ŘEZ OSOU RÁMU
1:50

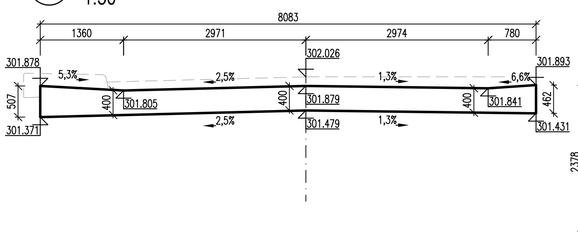

H ŘEZ V RUBU O2
1:50

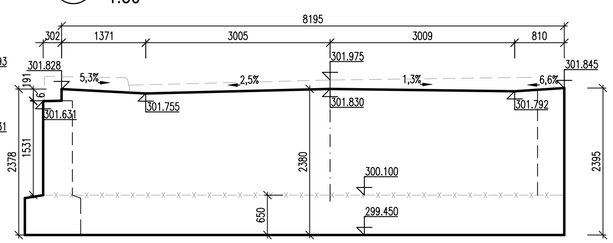

SO201

AKCE:

III/2864 a III/2861 Těšín - Radim - kř. s I/16 Na Špici
II. etapa: 2. část

OBJEDNATEL PD

Královéhradecký kraj
Pivovarské náměstí 1245
500 03 Hradec Králové
IČ 708 89 546

HLAVNÍ PROJEKTANT

Atelier Promika, s. r. o.
Na Pankráci 1062/58
140 00 Praha
IČ 260 80 273

atelierpromika – projektová činnost v dopravě

SOUŘADNICOVÝ SYSTÉM S-JTSK VÝŠKOVÝ SYSTÉM Bpv

PROJEKTANT ČÁSTI

Pragoprojekt, a.s.
K Ryšánce 1668/16
147 54 Praha 4
IČ 45272387

VYPRACOVAL	Martin Hodek	HLAVNÍ INŽENÝR PROJEKTU	Ing. Jaroslav Míka
ODPOVĚDNÝ PROJEKTANT	Ing. Jan Sýkora	TECHNICKÁ KONTROLA	Ing. Jan Sýkora

PŘÍLOHA

TVAR NOSNÉ KONSTRUKCE

ČÁST: D
Č. PŘÍLOHY: D.201.11
Č. PARE:

STUPEŇ: DUSP/DPDS | DATUM: 01/2023 | MĚŘÍTKO: 1:25, 1:50 | FORMÁT: 10xA4

© návrh řešení obsažený ve výkresové a textové části je předmětem ochrany dle autorského zákona