



VZOROVÉ PŘÍČNÉ ŘEZY


VZOROVÝ PŘÍČNÝ ŘEZ ("INTRAVILÁN" – BEZ NAVÝŠENÍ NIVELETY)
PRO ÚSEKY: S0101 KM 1,230–1,560 (PS KM≈ 1,476–1,806)

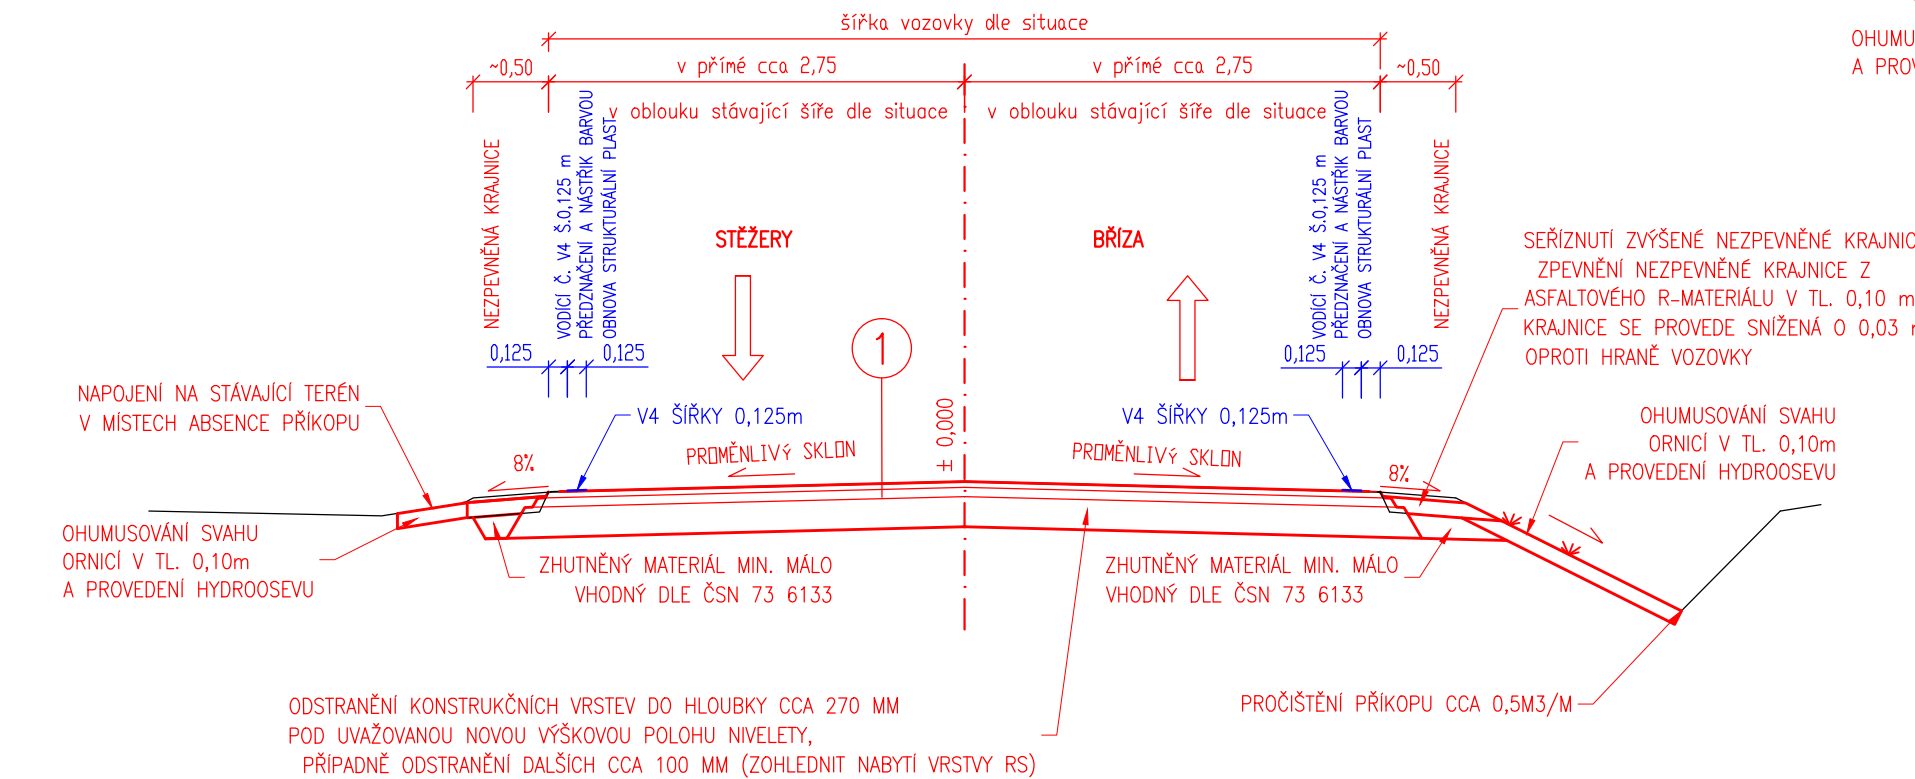


VZOROVÝ PŘÍČNÝ ŘEZ ("EXTRAVILÁN" – S NAVÝŠENÍM NIVELETY)
PRO ÚSEK: S0101 KM 0,000–1,230 (PS KM≈ 0,246–1,476)
S0101 KM 1,560–2,497 (PS KM≈ 1,806–2,743)

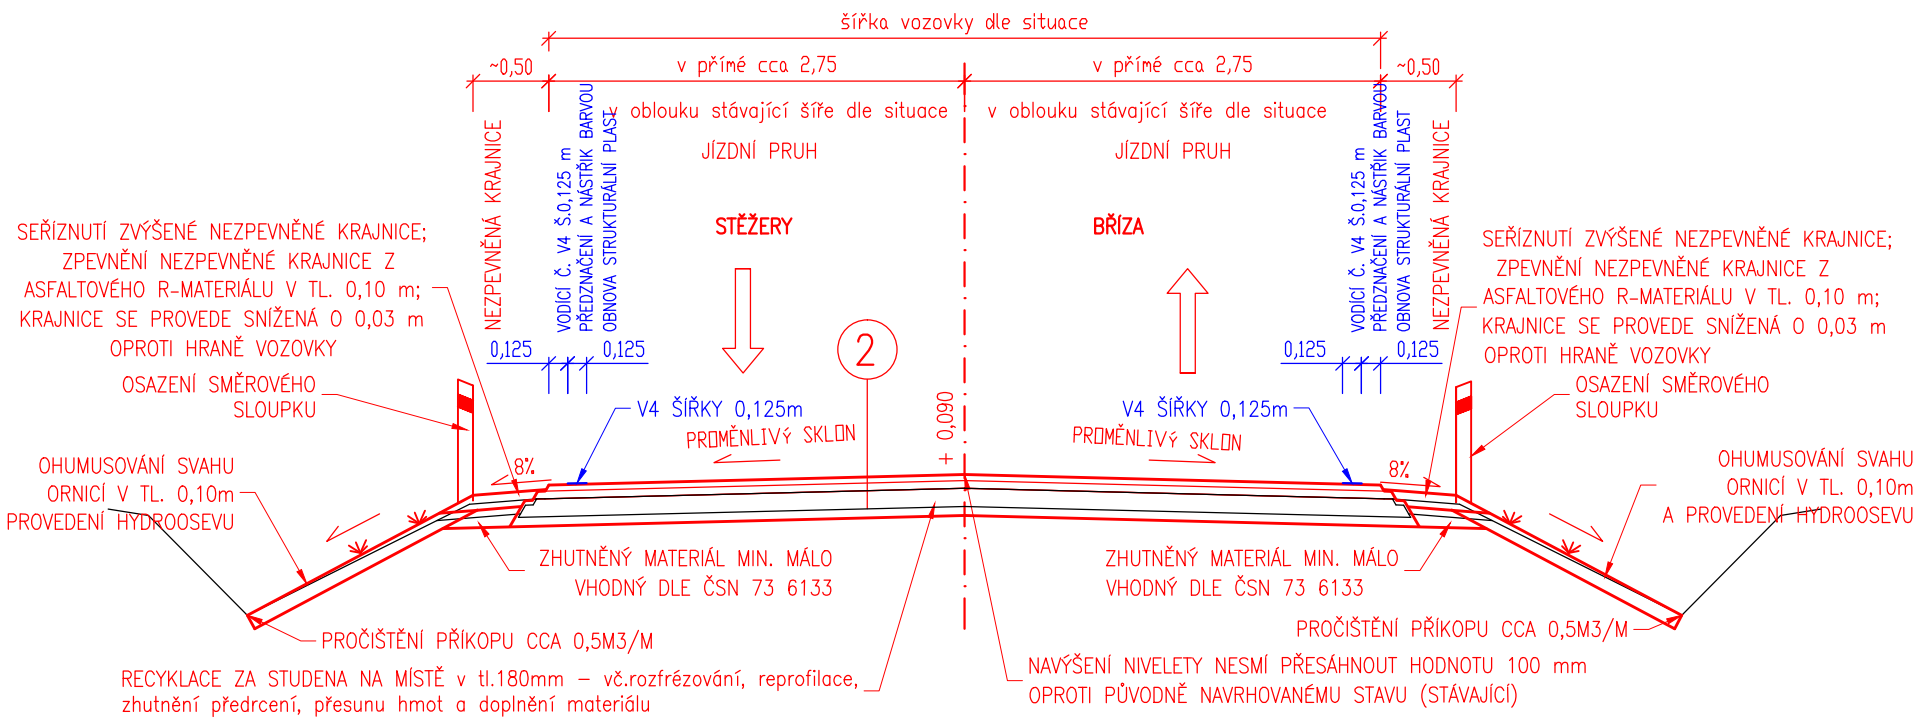

SANACE KRAJE VOZOVKY

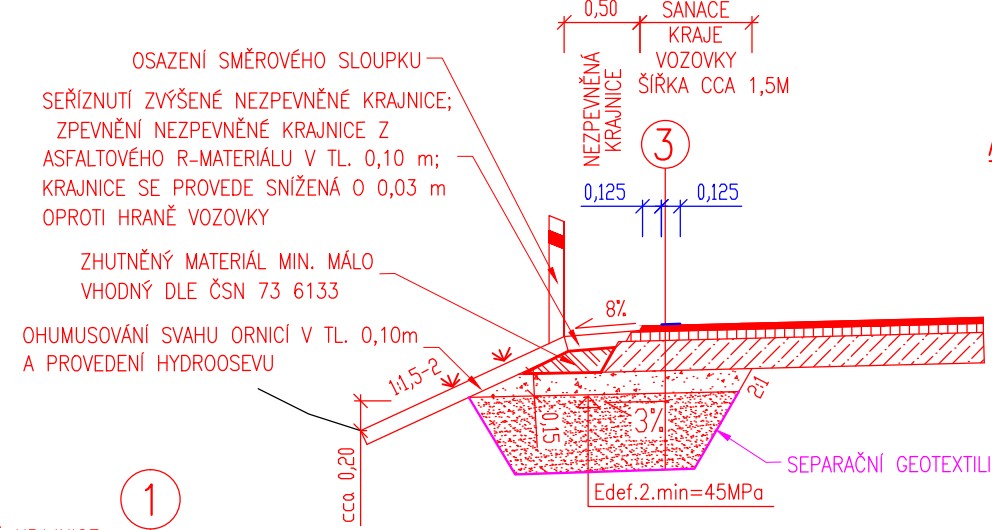

DETAIL ASF. NAPOJENÍ NA STÁVAJÍCÍ STAV 1:50

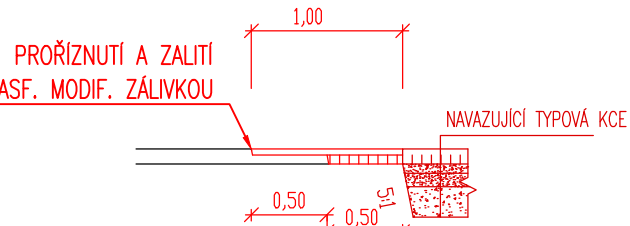

4			
OBNOVA STÁVAJÍCÍCH SJEZDŮ – NOVÁ KONSTRUKCE (POKUD STÁVAJÍCÍ NEZPEVNĚNÝ, JINAK DLE STÁVAJÍCÍHO)			
VYFRÉZOVANÝ R-MATERIÁL			
R-MATERIÁL 0/32	R-mot	100 MM	ČSN 73 6121, ČSN EN 13108-1
ŠTĚRKODRŮT 0/63	ŠDb	300 MM	ČSN 73 6121, ČSN EN 13108-1
CELKEM		400 MM	
MINIMÁLNÍ MODUL PŘETVÁRNOSTI ZEMNÍ PLÁNĚ EDEF1,2 = 30 MPA			

POZNÁMKY:

OZELENĚNÍ – NA ZELENÝCH PLOCHÁCH DOTČENÝCH STAVBOU BUDOU PROVEDENY VEGETAČNÍ ÚPRAVY SPOČÍVAJÍCÍ V OHUMUSOVÁNÍ ZEMINOU O TL. MIN. 10 CM A OSETÍ TRAVNÍM SEMENEM SE ZAVÁLCOVÁNÍM V MNOŽSTVÍ MIN. 30G/M2. ZEMINA BUDE ODPLELENA HERBICIDNÍM POSTŘIKEM A TRAVNATÉ PLOCHY ZALOŽENY V SOULADU S ČSN 839011 A ČSN 839031.

SANACE

ZPŮSOB SANACE BUDE UPŘESNĚN NA ZÁKLADĚ POŽADAVKŮ GEOTECHNIKA PŘI VÝSTAVBĚ

INŽENÝRSKÉ SÍTĚ – ZAKRESLENÍ INŽENÝRSKÝCH SÍTÍ JE POUZE ORIENTAČNÍ, PŘED ZAHÁJENÍM VÝSTAVBY JE NUTNÉ ZAMĚŘENÍ INŽENÝRSKÝCH SÍTÍ NA MÍSTĚ JEJICH SPRÁVCI. PROJEKTOVOU DOKUMENTACI JE NUTNO PROJEDNAT SE SPRÁVCI SÍTÍ. PŘEDPOKLÁDÁ SE VÝŠKOVÁ ÚPRAVA/VYROVNÁNÍ NEVHODNĚ OSAZENÝ POVRCHOVÝCH ZNAKŮ INŽENÝRSKÝCH SÍTÍ.

ZA ÚČELEM HOMOGENIZACE PODKLADNÍ VRSTVY VOZOVKY SE PODLE TP 208 PROVEDE RECYKLACE ZA STUDENA NA MÍSTĚ. RECYKLACE BUDE PROVEDENA V CELÉ ŠÍŘCE PROFILU KOMUNIKACE, VČETNĚ DOSYPANÝCH OKRAJŮ A LOKÁLNÍCH PROPADLÝCH MÍST Z ODSTRANĚNĚHO MATERIÁLU Z ÚSEKŮ INTRAVILÁNU, V NAVRŽENÉ TLOUŠŤCE 200 MM. PŘED REALIZACÍ JE NUTNO LABORATORNĚ NAVRHNOUT A STANOVIT PRŮKAZNÍ ZKOUŠKU RS, PŘEDPOKLÁDÁ SE VYUŽITÍ KOMBINACE HYDRAULICKÉHO POJIVA A ASFALTOVÉHO POJIVA.

PŘI SANACI AKTIVNÍ ZÓNY S NEPROPUSTNÝM PODLOŽÍM PROJEKTANT DOPORUČUJE VÁPŇENÍ, PŘESNÝ ROZSAH BUDE STANOVEN PŘI PROHLÍDCE STAVBY ZA ÚČASTI GEOTECHNIKA.

REVIZE:	PŘEDMĚT ZMĚNY:	VYPRACOVAL:	DATUM:
1	VYMAZÁNÍ NEPLATNÉHO TP208 A ÚPRAVA FRAKCE NESTMELENÉ VRSTVY KCE NA ŠD 0/32	Lexa V.	13.1.2025
2			
3			

1	"INTRAVILÁN" – OBNOVA STÁVAJÍCÍ VOZOVKY BEZ NAVÝŠENÍ NIVELETY – DLE DIAGNOSTIKY VARIANTA 3: D1–A, TDZ V			
	ASF. BETON PRO OBRUSNÉ VRSTVY	ACO 11+ 50/70	40 MM	ČSN 73 6121, ČSN EN 13108-1
	SPOJOVACÍ POSTŘIK S KAT. ASF. EMULZÍ	PS-C	0,30 kg/m2	ČSN 73 6129
	ASF. BETON PRO LOŽNÍ VRSTVY	ACL 16+ 50/70	50 MM	ČSN 73 6121, ČSN EN 13108-1
	INFILTRAČNÍ POSTŘIK Z KAT. ASF. EMULZE	PI-C	0,8KG/M2	ČSN 73 6129
	S ÚPRAVOU (NAPŘ. PODRCENÍM KAMENIVEM 2/4 NEBO VÁPENNÁ SUSPENZE) OCHRANA RS	RS 0/32 CA (na místě)	180 MM	ČSN 73 6147
	ODSTRANĚNÍ KONSTRUKČNÍCH VRSTEV DO HLoubKY CCA 270 MM POD UVAŽOVANOU NOVOU VÝŠKOVOU POLOHU NIVELETY, PŘÍPADNĚ ODSTRANĚNÍ DALŠÍCH CCA 100 MM (ZOHLEDNIT NABYTÍ VRSTVY RS), S ODVOZEM NA ZABEZPEČENOU SKLADKU (DLE VYHLÁŠKY Č. 283/2023 SB.).			
	(ZOHLEDNIT NABYTÍ VRSTVY RS = RECYKLOVANÁ VRSTVA MUSÍ BÝT DO ÚROVNĚ MIN. 90 MM POD UVAŽOVANOU NIVELETU) KONSTRUKCE CELKEM		MIN. 270 MM	

2	"EXTRAVILÁN" – OBNOVA STÁVAJÍCÍ VOZOVKY S NAVÝŠENÍM NIVELETY O MAX. 100 MM – DLE DIAGNOSTIKY VARIANTA 3: D1–A, TDZ V			
	ASF. BETON PRO OBRUSNÉ VRSTVY	ACO 11+ 50/70	40 MM	ČSN 73 6121, ČSN EN 13108-1
	SPOJOVACÍ POSTŘIK S KAT. ASF. EMULZÍ	PS-C	0,30 kg/m2	ČSN 73 6129
	ASF. BETON PRO LOŽNÍ VRSTVY	ACL 16+ 50/70	50 MM	ČSN 73 6121, ČSN EN 13108-1
	INFILTRAČNÍ POSTŘIK Z KAT. ASF. EMULZE	PI-C	0,8KG/M2	ČSN 73 6129
	S ÚPRAVOU (NAPŘ. PODRCENÍM KAMENIVEM 2/4 NEBO VÁPENNÁ SUSPENZE) OCHRANA RS	RS 0/32 CA (na místě)	180 MM	ČSN 73 6147
	RECYKLACE ZA STUDENA NA MÍSTĚ			
	VČ. ROZFRÉZOVÁNÍ, REPROFILACE, ZHUTNĚNÍ PŘEDRCENÍ, PŘESUNU HMOT A DOPLNĚNÍ MATERIÁLU (ZOHLEDNIT NABYTÍ VRSTVY RS – RECYKLOVANÁ VRSTVA CCA DO ÚROVNĚ UVAŽOVANÉ STÁV. NIVELETY) KONSTRUKCE CELKEM		MIN. 270 MM	

3	SANACE ULÁMANÝCH OKRAJŮ VOZOVKY (ROZSAH BUDE UPŘESNĚN BĚHEM VÝSTAVBY)			
	ASF. BETON PRO OBRUSNÉ VRSTVY	ACO 11+ 50/70	40 MM	ČSN 73 6121, ČSN EN 13108-1
	SPOJOVACÍ POSTŘIK S KAT. ASF. EMULZÍ	PS-C	0,30 kg/m2	ČSN 73 6129
	ASF. BETON PRO LOŽNÍ VRSTVY	ACL 16+ 50/70	50 MM	ČSN 73 6121, ČSN EN 13108-1
	INFILTRAČNÍ POSTŘIK Z KAT. ASF. EMULZE	PI-C	0,8KG/M2	ČSN 73 6129
	S ÚPRAVOU (NAPŘ. PODRCENÍM KAMENIVEM 2/4 NEBO VÁPENNÁ SUSPENZE) OCHRANA RS	RS 0/32 CA (na místě)	180 MM	ČSN 73 6147
	RECYKLACE ZA STUDENA NA MÍSTĚ			
	(DOPLNĚNÍ R-materiálem V TL.180 MM)			
	ŠTĚRKODRŮT	ŠDa 0/32	150 MM	ČSN 73 6126-1
	ODSTR. STÁV. PORUŠ. VRSTEV V TL. CCA 0,35 MM			
	ODSTRANĚNÍ/ROZFRÉZOVÁNÍ VOZOVKY DLE POPISU VÝŠE (EXTRAVILÁN, INTRAVILÁN)			
	KONSTRUKCE CELKEM		MIN. 420 MM (+NABYTÍ VRSTVY RS)	

VÝMĚNA AKTIV. ZÓNY :			
– ŠTĚRKODRŮT	ŠDa 0/63	500 MM	ČSN 73 6133 a TP 94
– SEPARAČNÍ NETKANÁ GEOTEXILIE TYPU S1 GTX-NW, S DLE TP97			
– ODSTRANĚNÍ STÁVAJÍCÍCH VRSTEV AKTIVNÍ ZÓNY V TL. 0,5 m			
KONSTRUKCE CELKEM		MIN. 500 MM	

VÝMĚNA AKTIVNÍ ZÓNY BUDE PROVEDENA V PŘÍPADĚ, ŽE PO PŘEHUTNĚNÍ ZEMNÍ PLÁNĚ BUDE MODUL PŘETVÁRNOSTI Edef.2.min MENŠÍ NEŽ 45 MPA

OBJEDNATEL:  Královéhradecký kraj Pivovarské náměstí 1245 500 03 Hradec Králové	NÁZEV AKCE:		
	III/32436 Stěžery křiž. s II/324 – Bříza křiž. s III/32433		
	ČÁST / STAVEBNÍ OBJEKT:		
	SO 101 - KOMUNIKACE		
ZHOTOVITEL:  M - PROJEKCE s.r.o. Resslova 956 500 02 Hradec Králové www.m-projekce.cz	PŘÍLOHA:		
	VZOROVÉ PŘÍČNÉ ŘEZY		
	ZODP. PROJEKTANT:	Ing. V. LEXA	PARÉ:
	VYPRACOVAL:	Ing. V. LEXA	
	KONTROLA:	Ing. V. BŘICHNÁČ	
	MĚŘITKO:	Č. ZAKÁZKY:	
1:50	23-093-01	STUPEŇ:	DATUM:
	PDPS	06/2024	D.1.1.2.1
		ČÁST:	PŘÍLOHA:
		-	