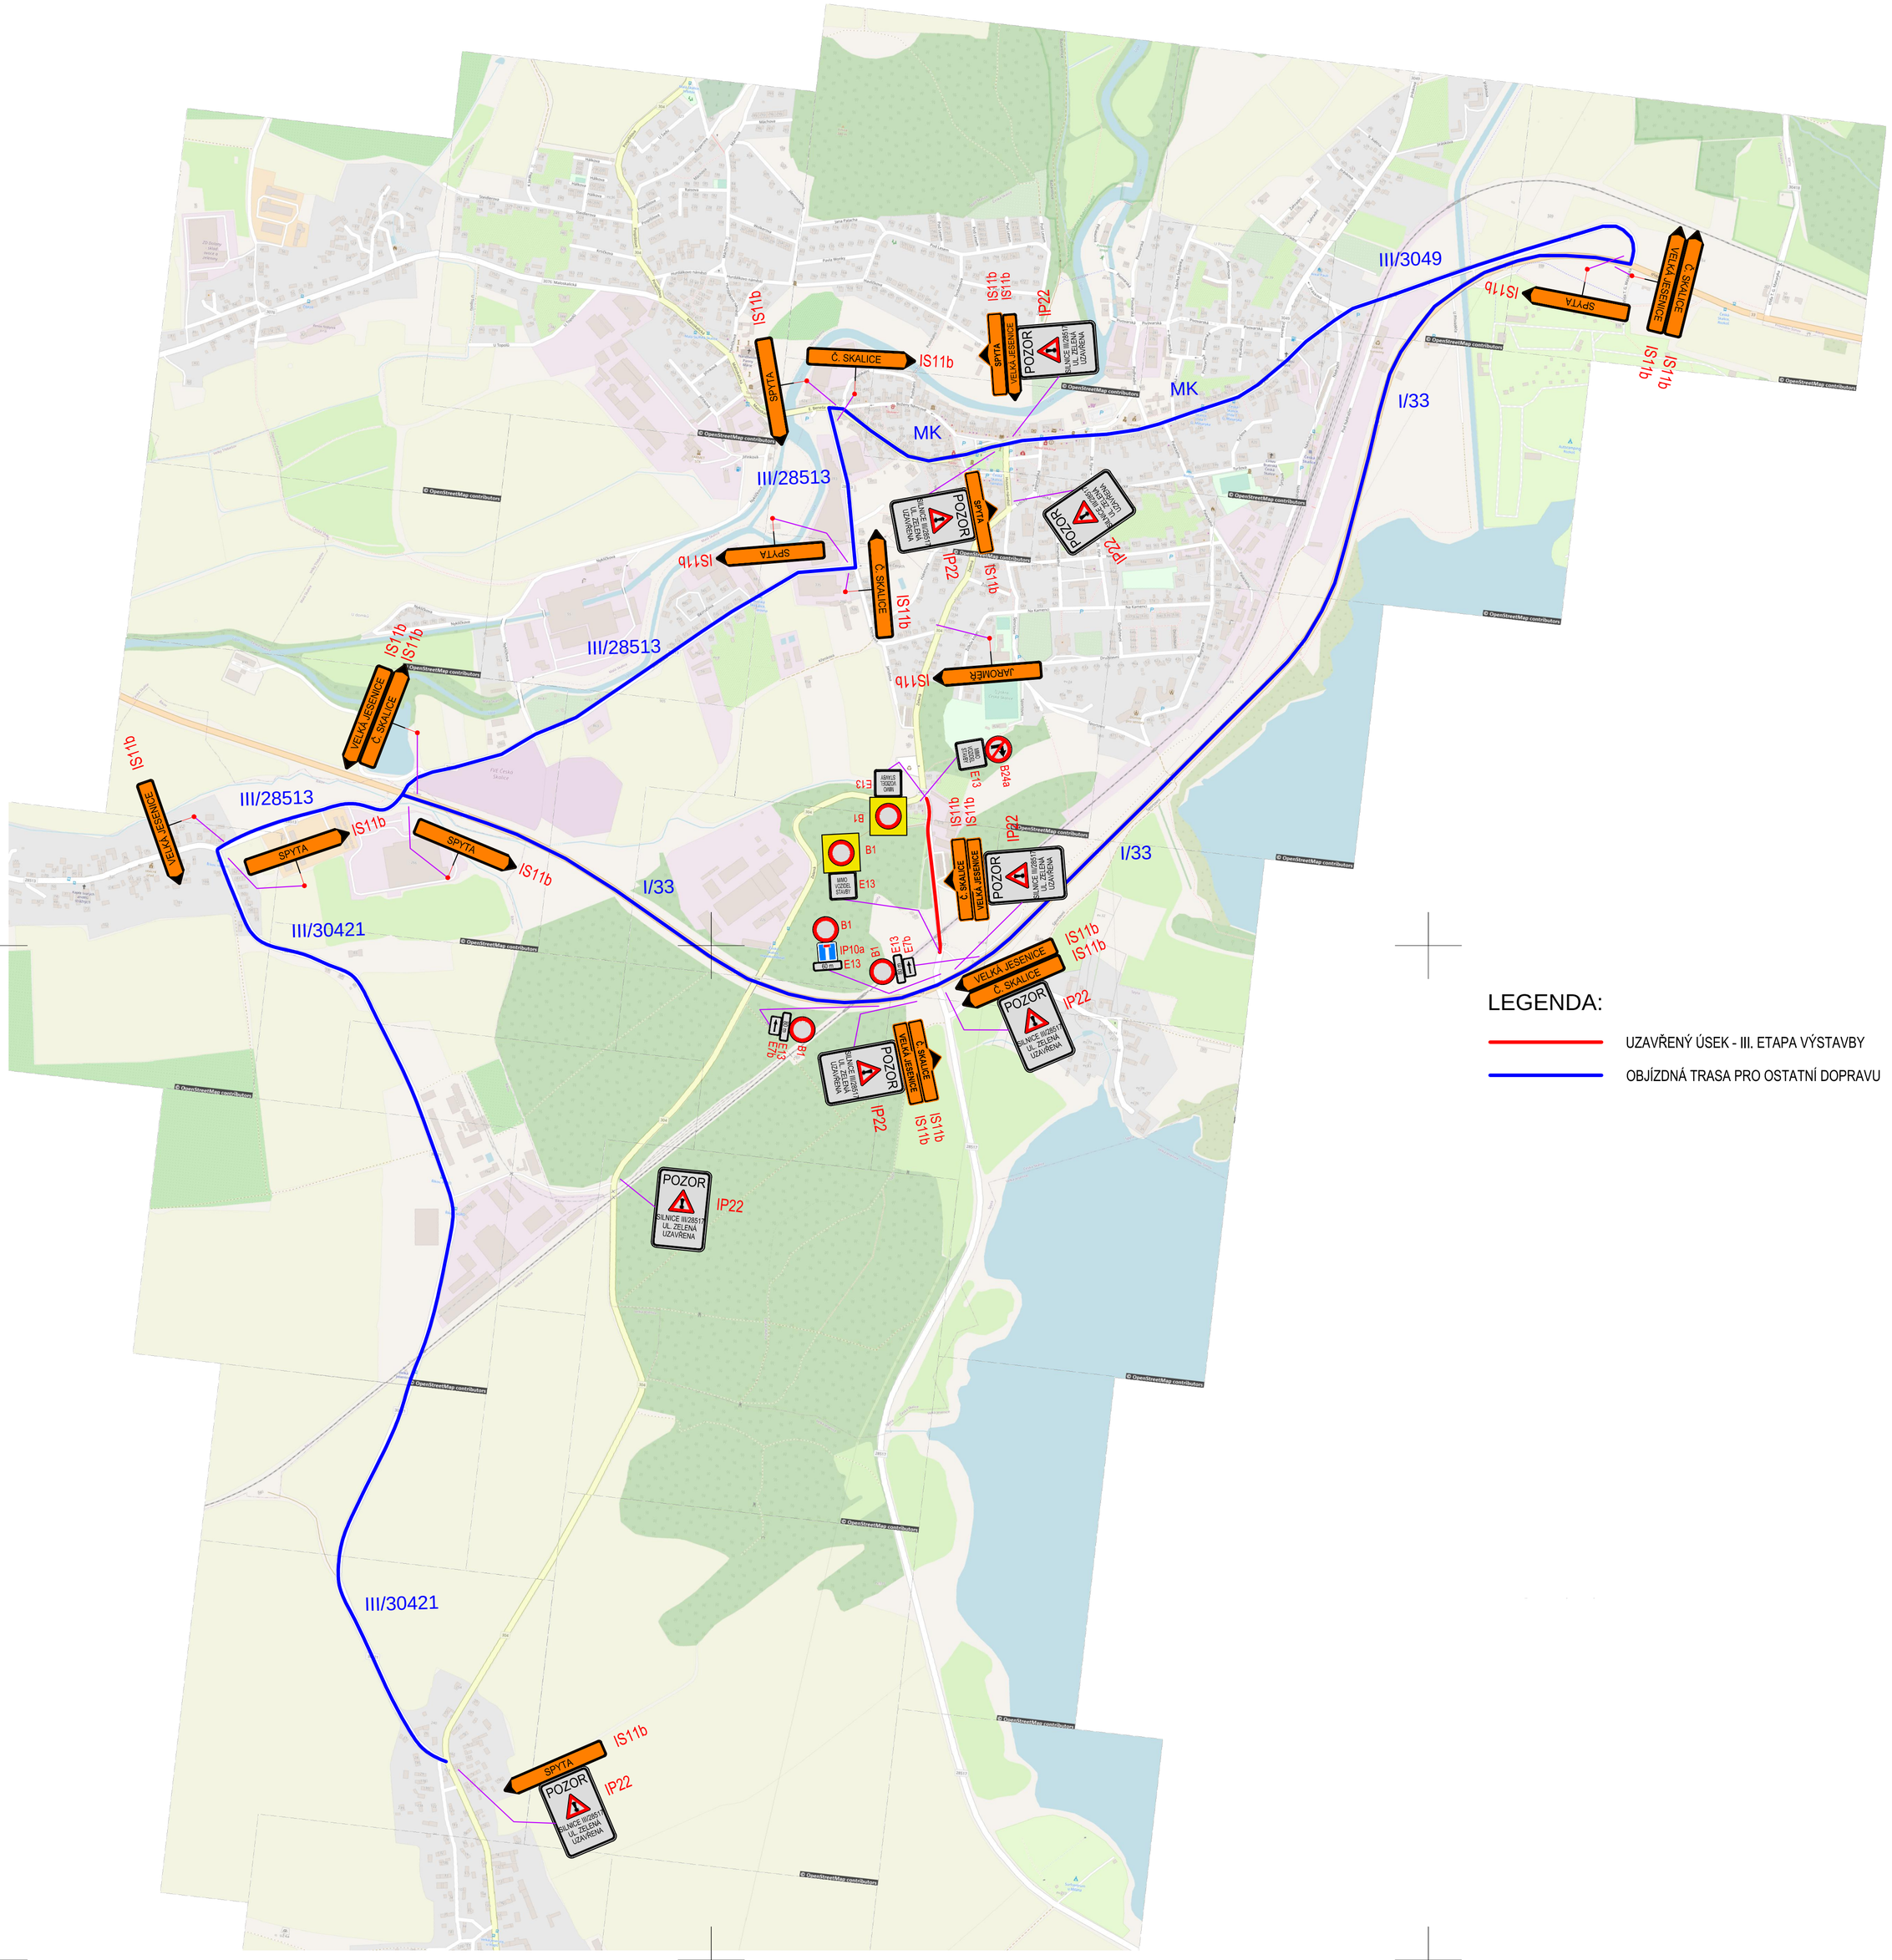

LEGENDA:

- UZAVŘENÝ ÚSEK - III. ETAPA VÝSTAVBY
- OBJÍZDNÁ TRASA PRO OSTATNÍ DOPRAVU