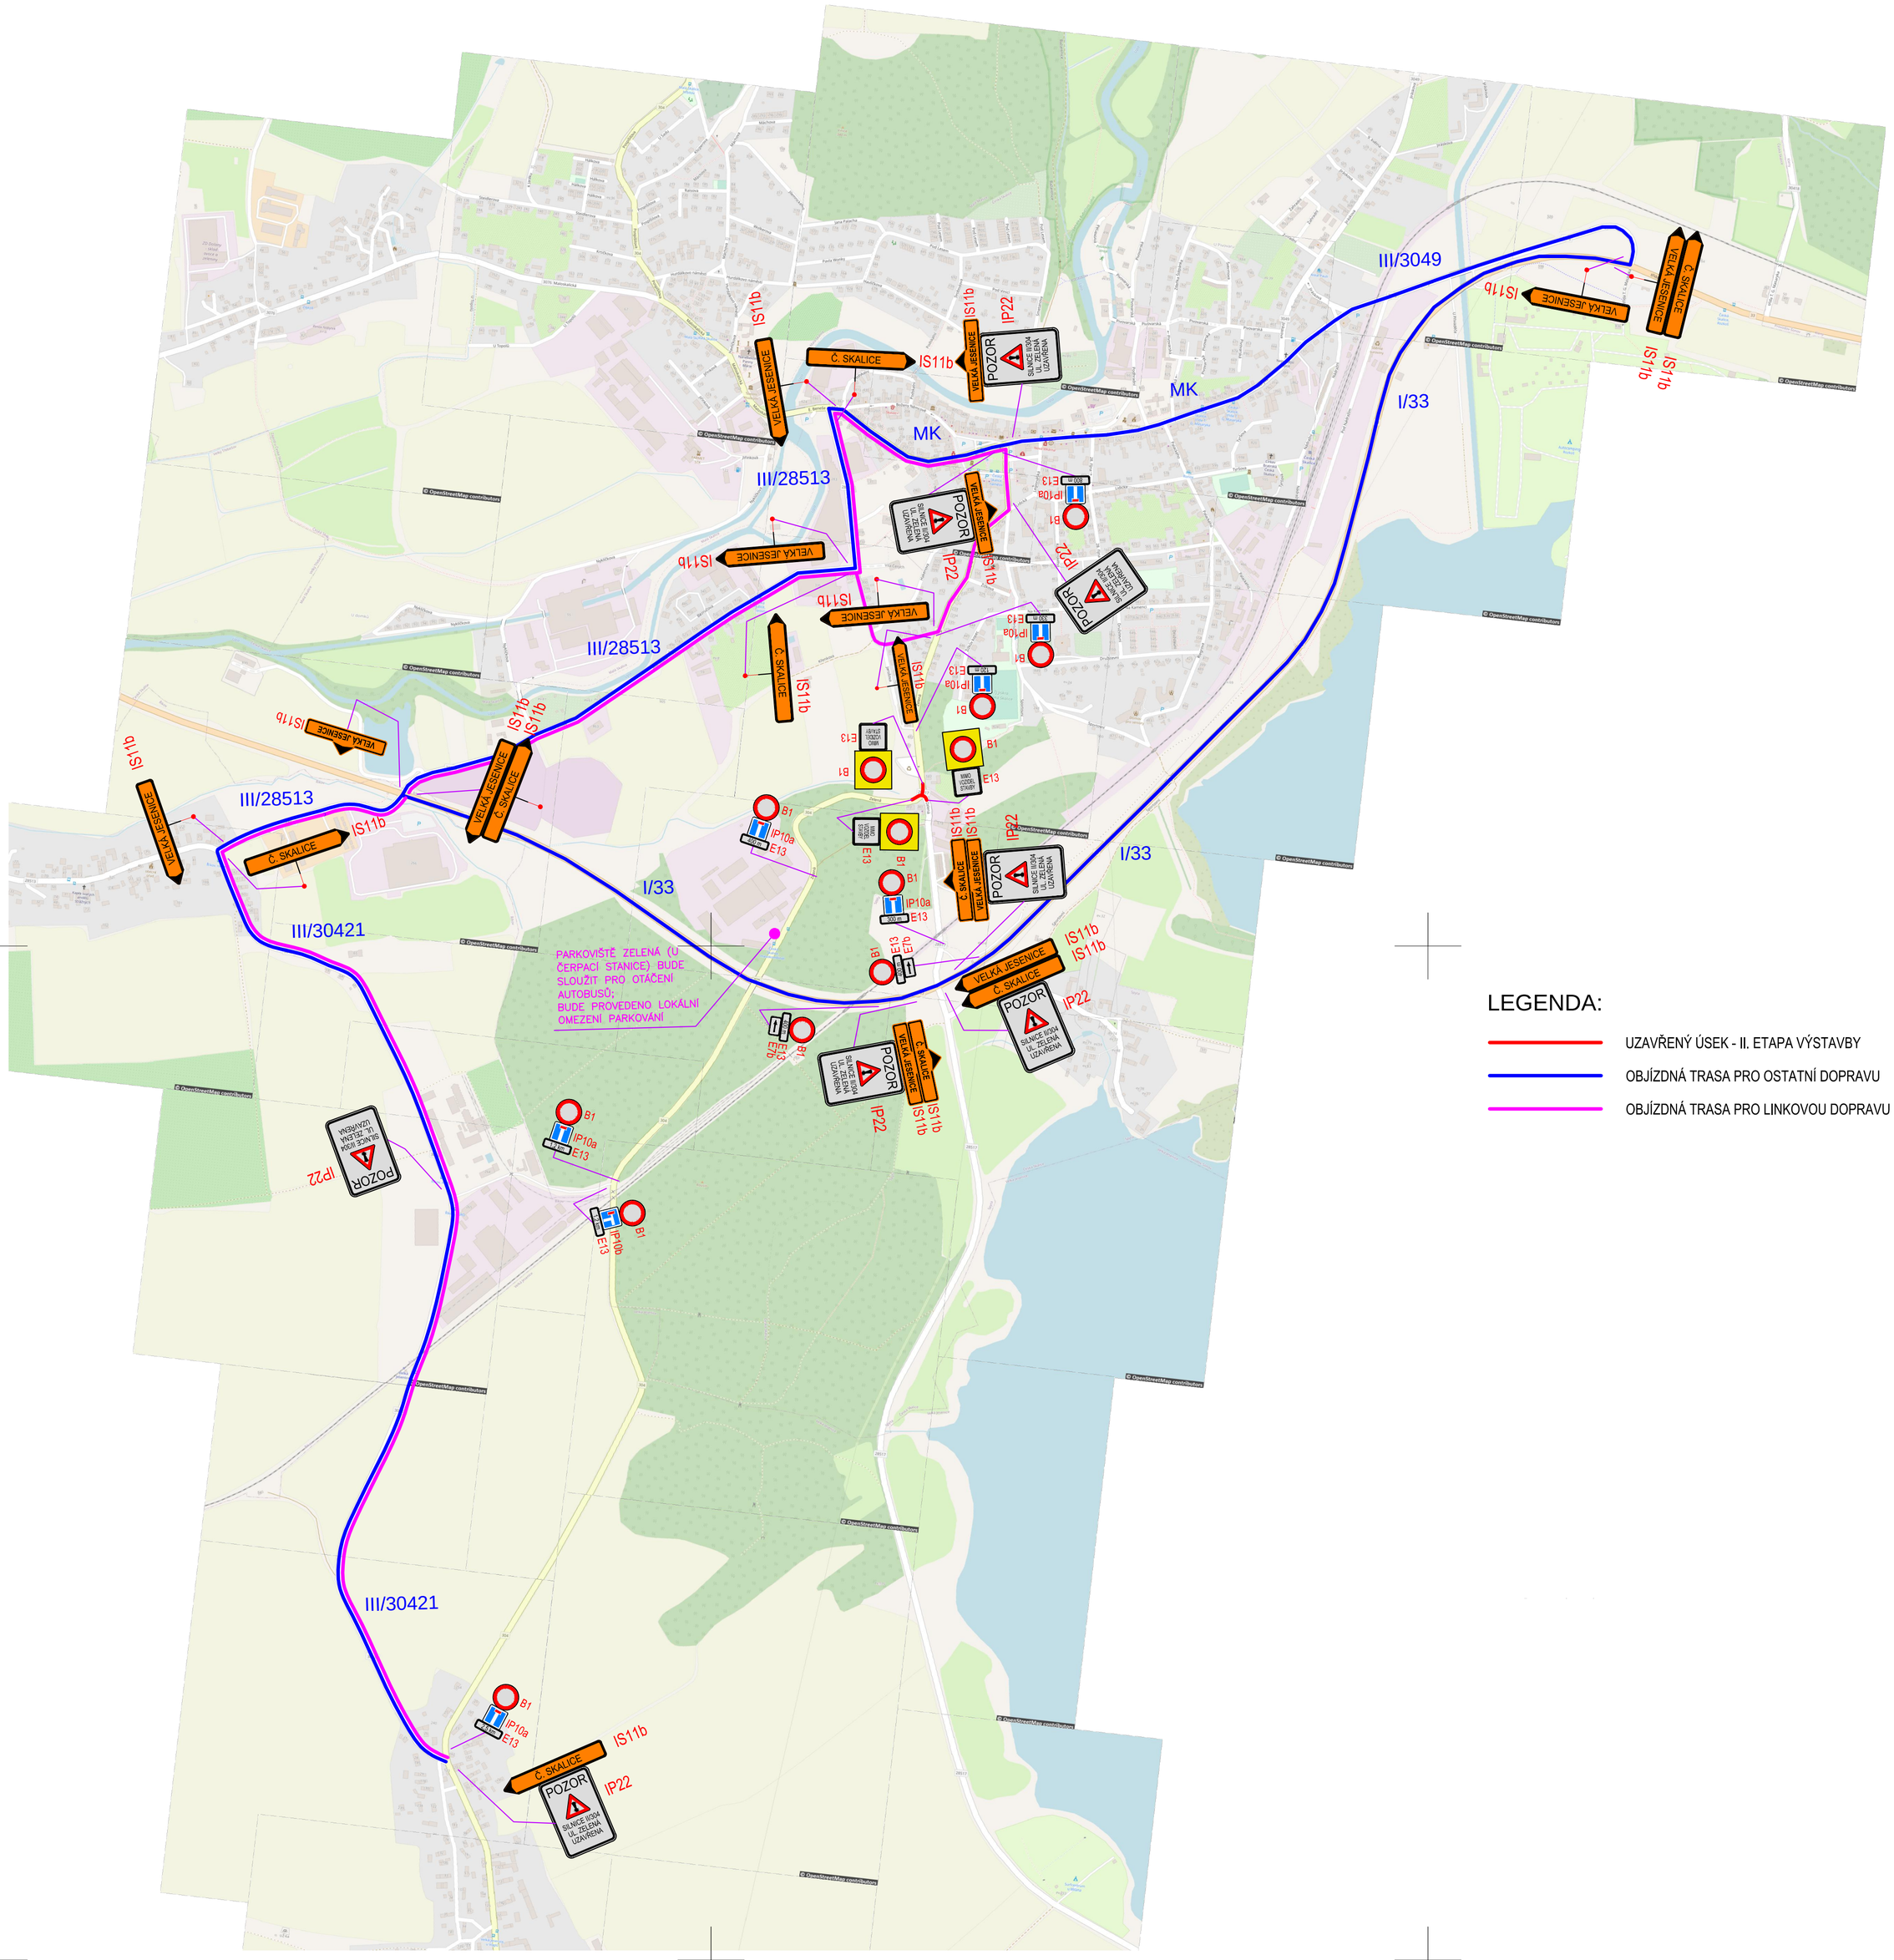

LEGENDA:

- UZAVŘENÝ ÚSEK - II. ETAPA VÝSTAVBY
- OBJÍZDNÁ TRASA PRO OSTATNÍ DOPRAVU
- OBJÍZDNÁ TRASA PRO LINKOVOU DOPRAVU