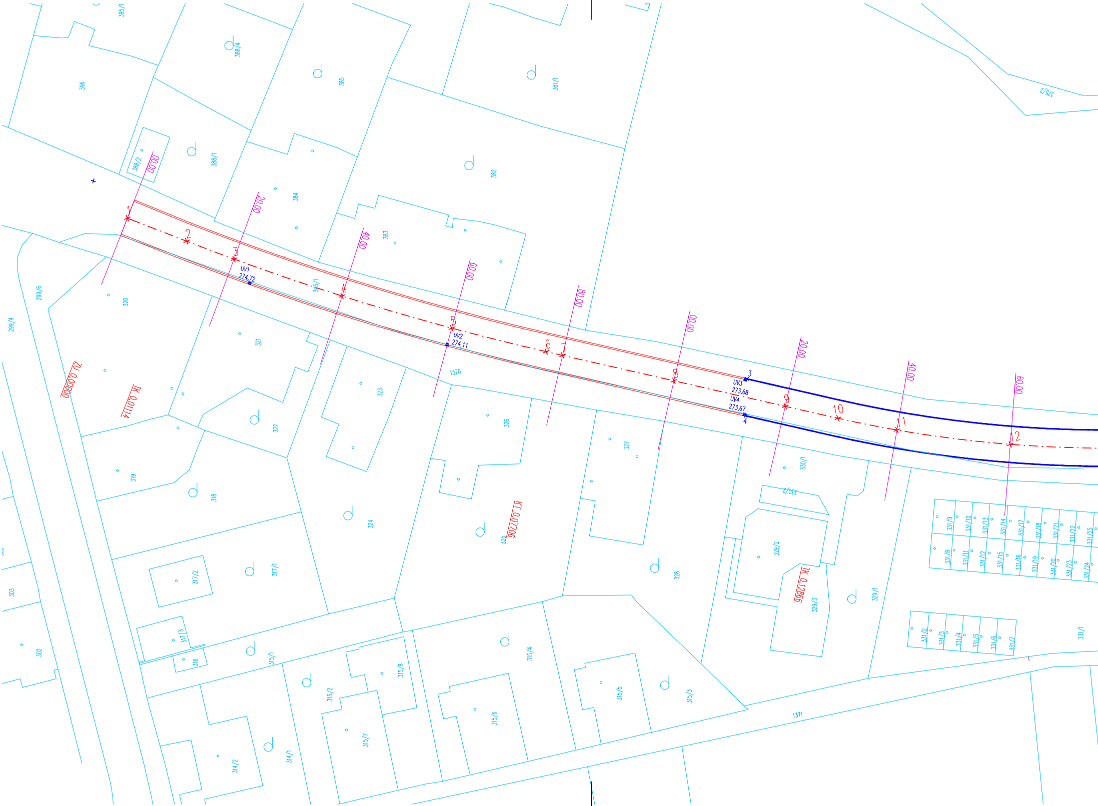
395/1
388/4
385
381/1
375/2
396
388/2
388/1
382
384
383
345/1
00,00
20,00
40,00
60,00
80,00
00,00
20,00
40,00
60,00
1
2
3
4
5
6
7
8
9
10
11
12
UV1
274,72
UV2
274,11
UV3
273,68
UV4
273,67
3
4
299/6
299/4
320
321
322
323
326
327
1370
ZU 0,00000
TK 0,01114
KT 0,07706
TK 0,12866
319
318
324
325
328
330/1
330/2
329/2
329/3
329/1
331/9
331/10
331/13
331/14
331/17
331/18
331/21
331/22
331/25
331/8
331/11
331/12
331/15
331/16
331/19
331/20
331/23
331/24
331/2
331/3
331/4
331/5
331/6
331/7
331/1
303
302
317/2
317/1
317/3
316
315/1
315/8
315/2
315/7
315/6
315/4
315/5
315/3
314/2
314/1
1371

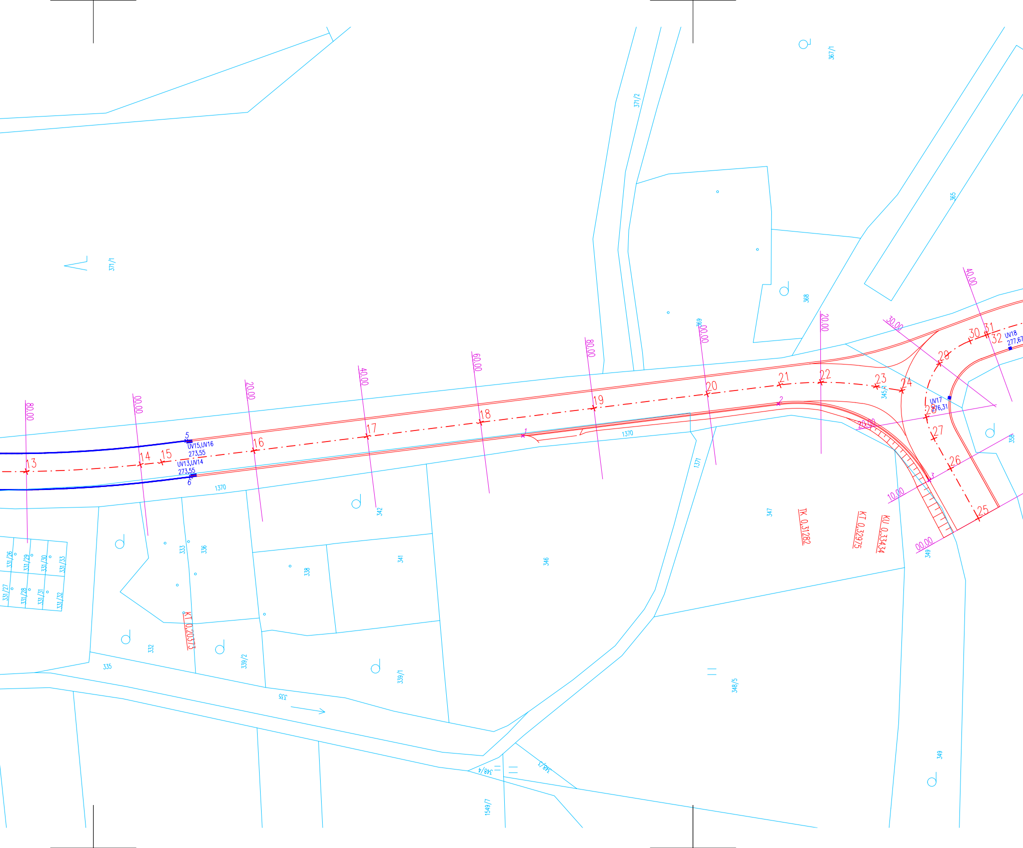
367/1
371/2
371/1
365
368
369
00.08
00.00
20.00
40.00
60.00
80.00
00.00
20.00
30.00
40.00
13
14
15
16
17
18
19
20
21
22
23
24
25
26
27
28
29
30
31
32
5
6
1
2
3
UV15,UV16
273,55
UV13,UV14
273,55
UV17
276,31
UV18
277,67
345/1
1370
1370
1371
358
20.00
10.00
00.00
342
347
TK 0,31282
KT 0,32975
KU 0,33434
349
331/26
331/29
331/30
331/33
331/27
331/28
331/31
331/32
333
336
338
341
346
KT 0,20373
332
339/2
335
339/1
335
348/5
348/4
348/3
1549/7
349

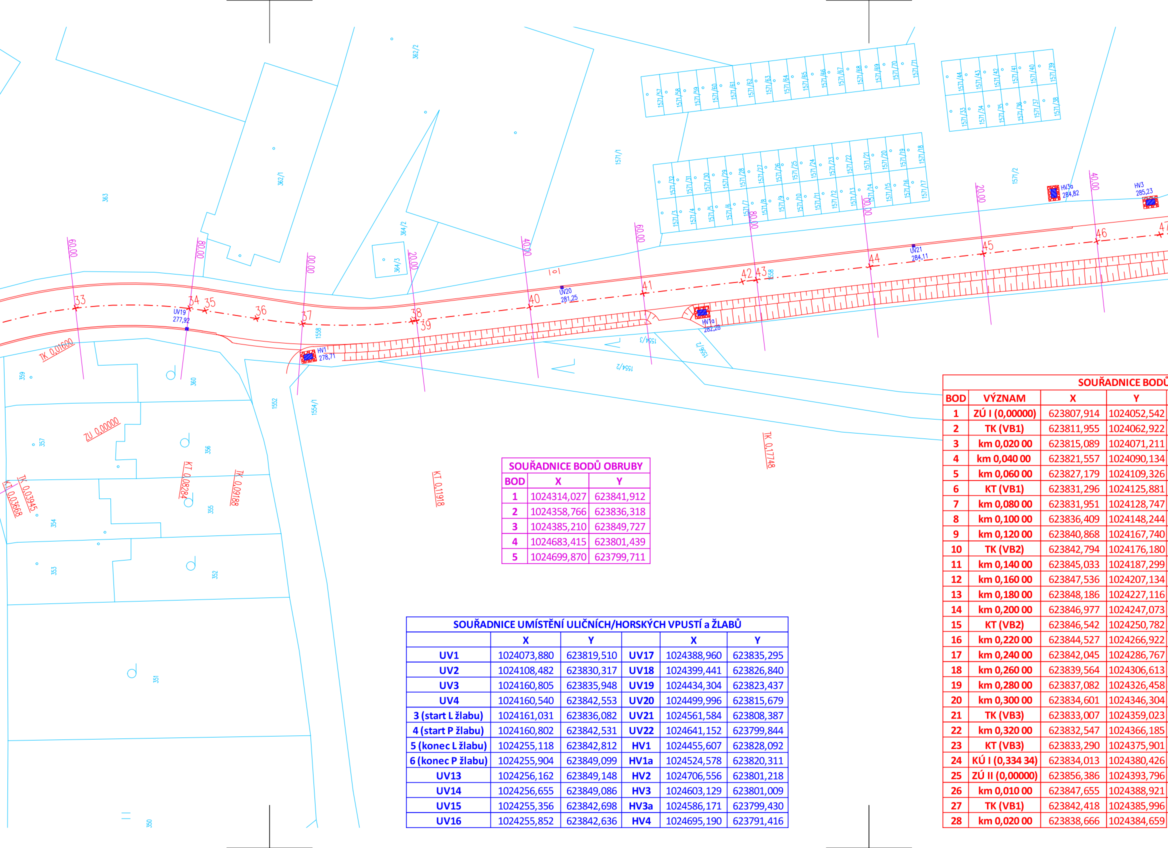
33
34
35
36
37
38
39
40
41
42
43
44
45
46
47
60,00
80,00
00,00
20,00
40,00
60,00
80,00
00,00
20,00
40,00
UV19
277,92
UV20
281,25
UV21
284,11
HV1
278,71
HV1a
282,28
HV3a
284,82
HV3
285,23
TK 0,01600
ZU 0,00000
TK 0,03945
KT 0,03668
KT 0,08284
TK 0,09188
KT 0,11918
TK 0,17748
363
362/1
362/2
364/2
364/3
1571/1
1571/2
1558
1552
1554/1
1554/2
1554/3
1556/1
359
360
357
356
355
354
353
352
351
350
1571/3
1571/4
1571/5
1571/6
1571/7
1571/8
1571/9
1571/10
1571/11
1571/12
1571/13
1571/14
1571/15
1571/16
1571/17
1571/18
1571/19
1571/20
1571/21
1571/22
1571/23
1571/24
1571/25
1571/26
1571/27
1571/28
1571/29
1571/30
1571/31
1571/32
1571/33
1571/34
1571/35
1571/36
1571/37
1571/38
1571/39
1571/40
1571/41
1571/42
1571/43
1571/44
1571/57
1571/58
1571/59
1571/60
1571/61
1571/62
1571/63
1571/64
1571/65
1571/66
1571/67
1571/68
1571/69
1571/70
1571/71

SOUŘADNICE BODŮ OBRUBY		
BOD	X	Y
1	1024314,027	623841,912
2	1024358,766	623836,318
3	1024385,210	623849,727
4	1024683,415	623801,439
5	1024699,870	623799,711

SOUŘADNICE UMÍSTĚNÍ ULIČNÍCH/HORSKÝCH VPUSTÍ a ŽLABŮ					
	X	Y		X	Y
UV1	1024073,880	623819,510	**UV17**	1024388,960	623835,295
UV2	1024108,482	623830,317	**UV18**	1024399,441	623826,840
UV3	1024160,805	623835,948	**UV19**	1024434,304	623823,437
UV4	1024160,540	623842,553	**UV20**	1024499,996	623815,679
3 (start L žlabu)	1024161,031	623836,082	**UV21**	1024561,584	623808,387
4 (start P žlabu)	1024160,802	623842,531	**UV22**	1024641,152	623799,844
5 (konec L žlabu)	1024255,118	623842,812	**HV1**	1024455,607	623828,092
6 (konec P žlabu)	1024255,904	623849,099	**HV1a**	1024524,578	623820,311
UV13	1024256,162	623849,148	**HV2**	1024706,556	623801,218
UV14	1024256,655	623849,086	**HV3**	1024603,129	623801,009
UV15	1024255,356	623842,698	**HV3a**	1024586,171	623799,430
UV16	1024255,852	623842,636	**HV4**	1024695,190	623791,416

SOUŘADNICE BODŮ			
BOD	**VÝZNAM**	**X**	**Y**
1	**ZÚ I (0,00000)**	623807,914	1024052,542
2	**TK (VB1)**	623811,955	1024062,922
3	**km 0,020 00**	623815,089	1024071,211
4	**km 0,040 00**	623821,557	1024090,134
5	**km 0,060 00**	623827,179	1024109,326
6	**KT (VB1)**	623831,296	1024125,881
7	**km 0,080 00**	623831,951	1024128,747
8	**km 0,100 00**	623836,409	1024148,244
9	**km 0,120 00**	623840,868	1024167,740
10	**TK (VB2)**	623842,794	1024176,180
11	**km 0,140 00**	623845,033	1024187,299
12	**km 0,160 00**	623847,536	1024207,134
13	**km 0,180 00**	623848,186	1024227,116
14	**km 0,200 00**	623846,977	1024247,073
15	**KT (VB2)**	623846,542	1024250,782
16	**km 0,220 00**	623844,527	1024266,922
17	**km 0,240 00**	623842,045	1024286,767
18	**km 0,260 00**	623839,564	1024306,613
19	**km 0,280 00**	623837,082	1024326,458
20	**km 0,300 00**	623834,601	1024346,304
21	**TK (VB3)**	623833,007	1024359,023
22	**km 0,320 00**	623832,547	1024366,185
23	**KT (VB3)**	623833,290	1024375,901
24	**KÚ I (0,334 34)**	623834,013	1024380,426
25	**ZÚ II (0,00000)**	623856,386	1024393,796
26	**km 0,010 00**	623847,655	1024388,921
27	**TK (VB1)**	623842,418	1024385,996
28	**km 0,020 00**	623838,666	1024384,659

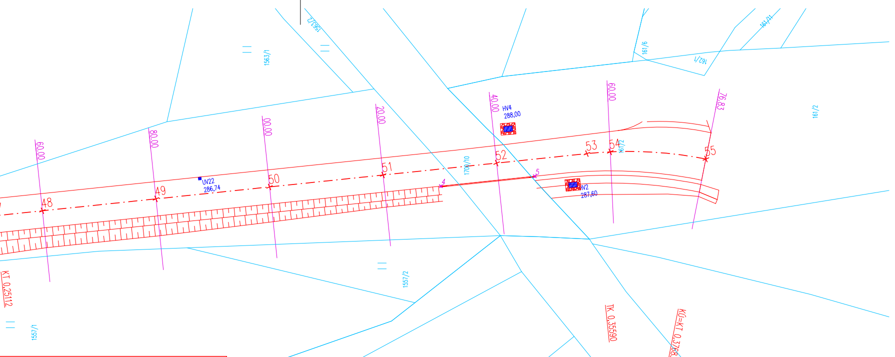
1563/2
1563/1
161/6
161/1
161/11
161/2
60.00
80.00
00.00
20.00
40.00
60.00
76.83
HV4
288,00
UV22
286,74
48
49
50
51
52
53
54
55
4
5
1700/10
HV2
287,60
KT 0,25112
1557/1
1557/2
TK 0,35590
KÚ=KT 0,37683
96

OSY KOMUNIKACE

BOD	VÝZNAM	X	Y
29	km 0,030 00	623829,233	1024386,976
30	KT (VB1)	623825,320	1024392,281
31	TK (VB2)	623824,351	1024394,881
32	km 0,040 00	623824,164	1024395,396
33	km 0,060 00	623819,563	1024414,812
34	km 0,080 00	623819,615	1024434,766
35	KT (VB2)	623819,999	1024437,575
36	TK (VB3)	623821,383	1024446,516
37	km 0,100 00	623822,301	1024454,579
38	KT (VB3)	623821,849	1024473,723
39	km 0,120 00	623821,754	1024474,538
40	km 0,140 00	623819,373	1024494,396
41	km 0,160 00	623816,991	1024514,254
42	TK (VB4)	623814,907	1024531,609
43	km 0,180 00	623814,610	1024534,112
44	km 0,200 00	623812,278	1024553,975
45	km 0,220 00	623810,026	1024573,848
46	km 0,240 00	623807,853	1024593,730
47	KT (VB4)	623806,676	1024604,791
48	km 0,260 00	623805,752	1024613,619
49	km 0,280 00	623803,663	1024633,510
50	km 0,300 00	623801,574	1024653,400
51	km 0,320 00	623799,486	1024673,291
52	km 0,340 00	623797,397	1024693,181
53	TK (VB5)	623795,733	1024708,994
54	km 0,360 00	623795,428	1024713,082
55	KÚ II (0,376 83)	623796,667	1024729,824

SOUŘADNICOVÝ SYSTÉM: JTSK
VÝŠKOVÝ SYSTÉM: BALT p.v.

± 0.000 = ... m n.m.

Index	Změna	Datum
...	...	04/2022

Vypracoval
Ing. Tomko P.

Zodpovědný projektant
Ing. Kučera M.

Kontroloval
Ing. Kučera M.

Hlavní inženýr projektu
Ing. Tomko P.

VDI PROJEKT s.r.o.
vodohospodářská a dopravní infrastruktura
K Botiči 1453/6, 101 00 Praha 10

Akce:
II/304 Česká Skalice, ulice Zelená - křižovatka s I/33

Investor
Královéhradecký kraj
Pivovarské náměstí 1245, 500 03 HK

Objekt:
SO 101 - REKONSTRUKCE SILNICE II/304 a III/28517, VPUSTI, PŘÍPOJKY, DZ

Město
Česká Skalice

Kraj
Královéhradecký

Technická zpráva
-

Formát
7xA4

Profese:
Dopravní stavby

Stupeň
PDPS

Měřítko
1:500

Název výkresu:
Souřadnice hlavních bodů

Číslo zakázky
55/19

Číslo výkresu
D.1.1.2.6

Paré