



Pomáhat a chránit

KRAJSKÉ ŘEDITELSTVÍ POLICIE
KRÁLOVÉHRADECKÉHO KRAJE
Územní odbor Náchod
Dopravní inspektorát



Č. j.: KRPH-108695/ČJ-2021-050506

Náchod 8. prosince 2021

Počet listů: 1

Přílohy: 1/3

VDI PROJEKT s. r. o. /IČO:28860080/
K Botiči 1453/6
101 00 Praha 10
Kancelář:
Ing. Pavol Tomko
Třída Míru 109
530 02 Pardubice

Stanovisko k návrhu vyznačení vedení objízdných tras včetně etap uzavírek silnice III/304 a III/285 17 pro účely stavebního řízení v rámci stavby „II/304 Česká Skalice, ulice Zelená – křižovatka s I/33“.

Policie České republiky, Územní odbor Náchod, Dopravní inspektorát Náchod, jako orgán státní správy ve věcech bezpečnosti a plynulosti provozu na pozemních komunikacích, ve smyslu ustanovení § 2 zákona č. 273/2008 Sb., o Policii České republiky a ve smyslu ustanovení § 1 zákona č. 12/1997 Sb., o bezpečnosti a plynulosti silničního provozu, ve znění pozdějších předpisů, s odkazem na ustanovení § 77 odst. 2 písm. b), odst. 3 a ustanovení § 124 odst. 11 písm. e) zákona č. 361/2000 Sb., o provozu na pozemních komunikacích a o změnách některých zákonů, v platném znění, vydává na podkladě Vaší žádosti, kterou obdržel dne 22. 11. 2021, následně doplněnou o přepracované podklady, toto stanovisko k návrhu vyznačení a vedení objízdných tras v rámci výše uvedené stavby, pouze pro účely stavebního řízení.

Stavba bude rozdělena na tři etapy, v rámci kterých jsou navrženy jednotlivé objízdné trasy včetně označení uzavření jednotlivých etap stavby.


Police České republiky, Dopravní inspektorát Náchod, předběžně souhlasí pro účely stavebního řízení s návrhem vedení objízdných tras a vyznačení uzavření jednotlivých etap výstavby v rámci výše uvedené stavby.

Dopravní inspektorát Vás upozorňuje, že je jedná pouze o stanovisko k stavebnímu řízení a před zahájením stavebních prací, musí zhotovitel předložit novou žádost k vydání stanoviska přechodné úpravy provozu na pozemních komunikacích a závazného stanoviska ke zvláštnímu užívání pozemní komunikace včetně projednání vedení objízdných tras. Nelze vydat stanovisko v době, kdy není zřejmé, kdy stavba bude prováděna a nebude jiná situace v dané lokalitě.

Investor: Královéhradecký kraj, Pivovarské nám. 1245, 500 03 Hradec Králové.

POLICIE ČESKÉ REPUBLIKY
KRAJSKÉ ŘEDITELSTVÍ POLICIE
KRÁLOVÉHRADECKÉHO KRAJE
ÚZEMNÍ ODBOR
DOPRAVNÍ INSPEKTORÁT
547 45 NÁCHOD

por. Bc. David Kult
komisař

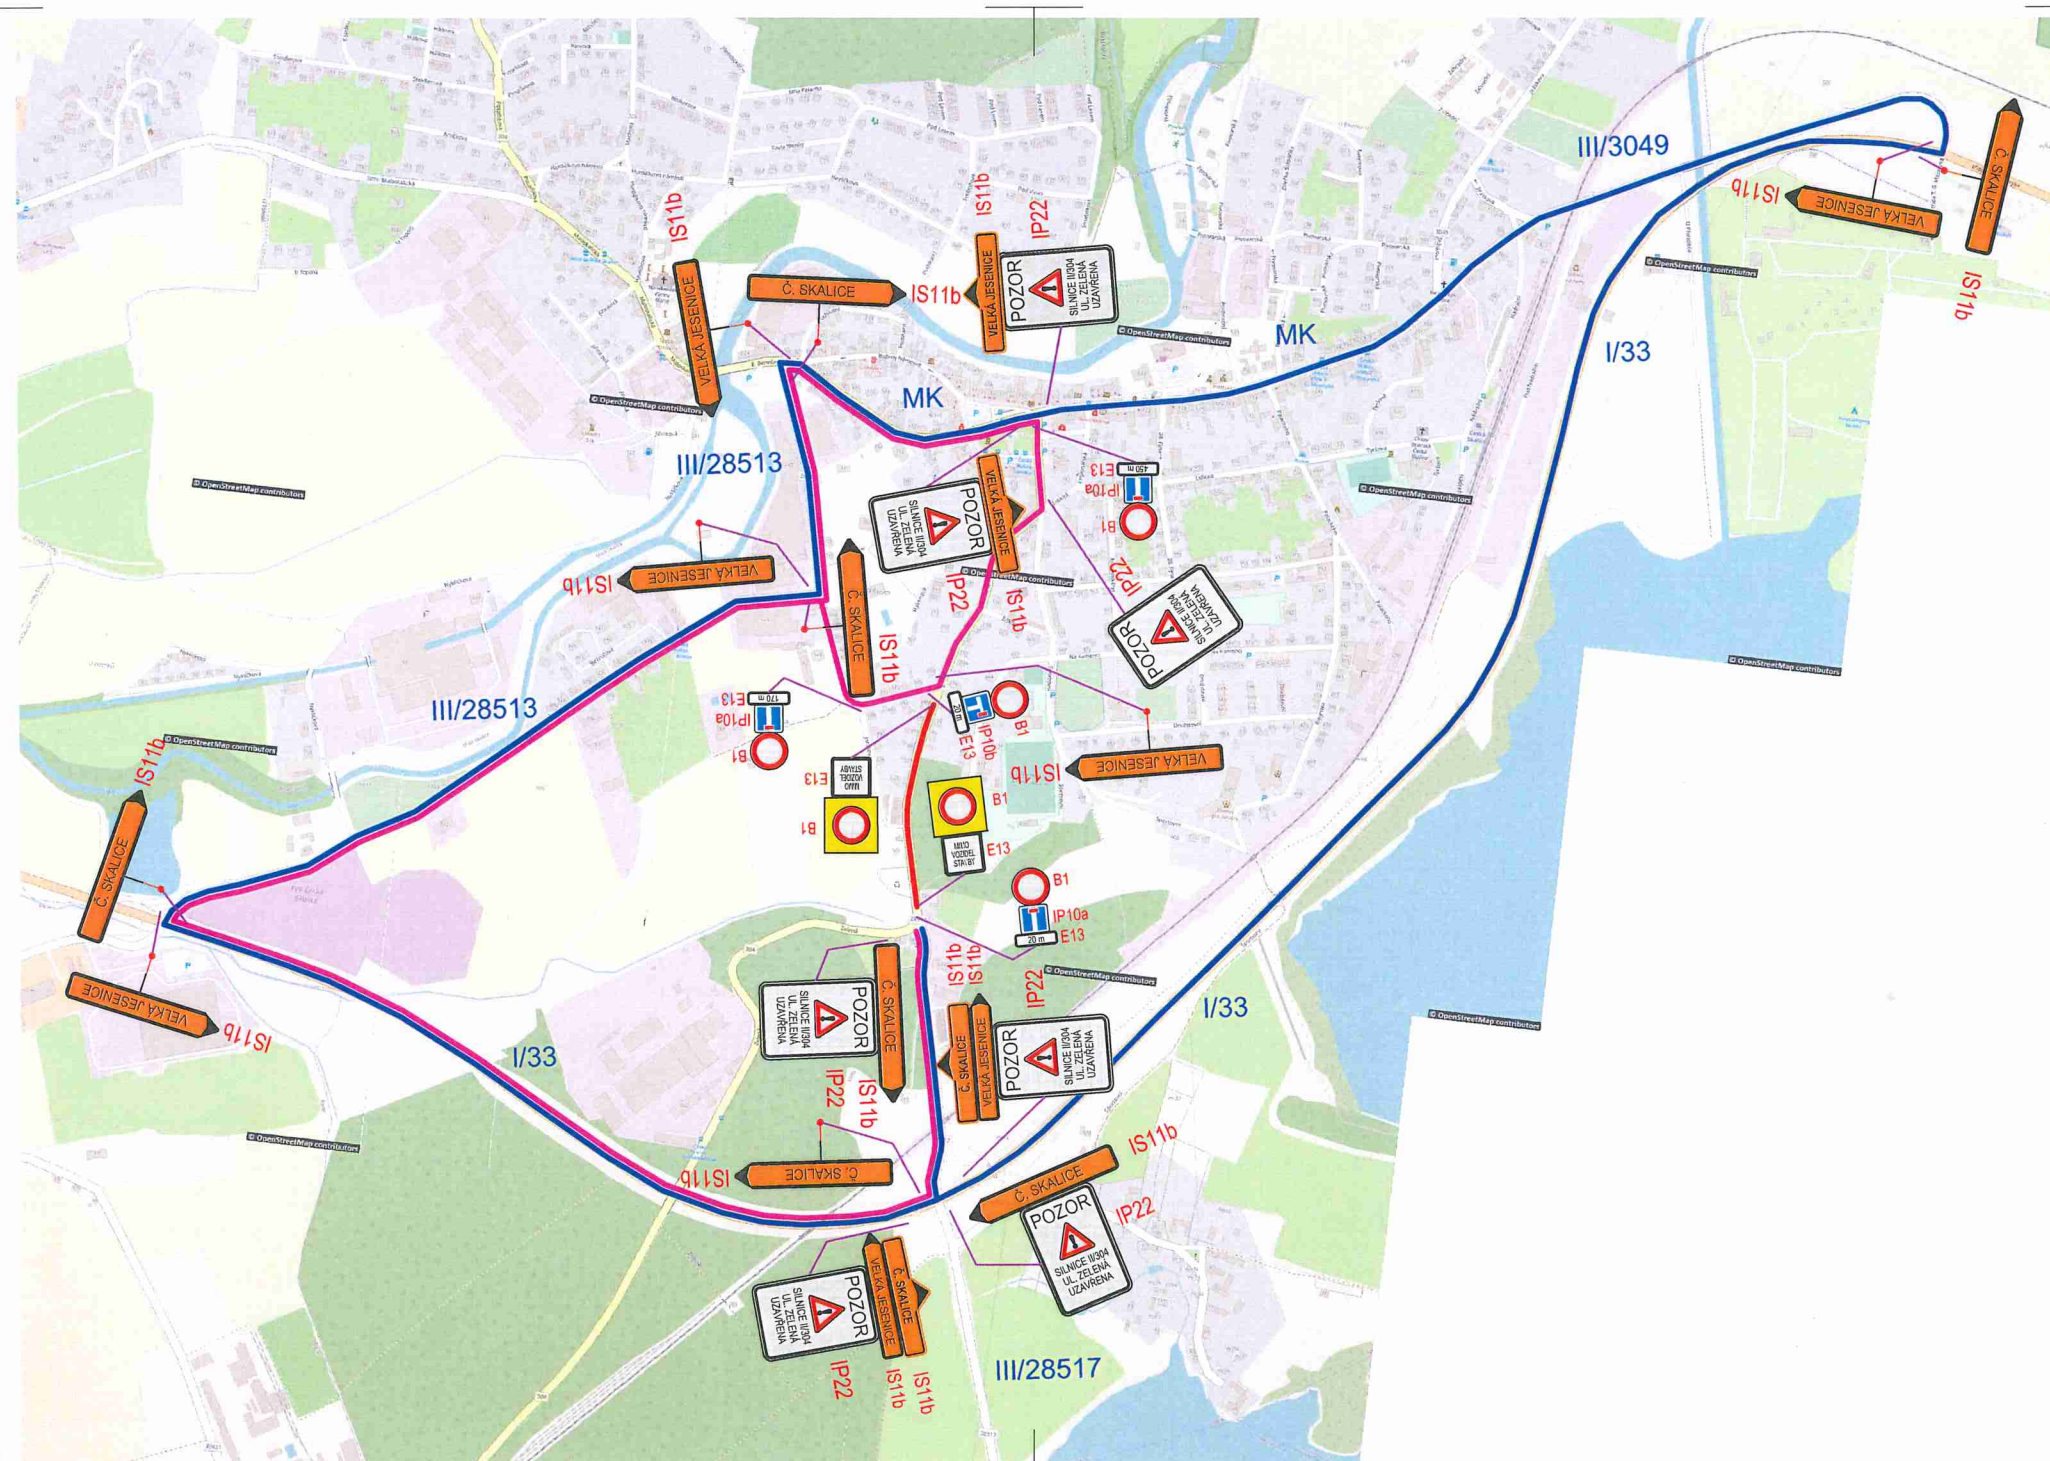


LEGENDA:

- UZAVŘENÝ ÚSEK - I. ETAPA VÝSTAVBY
- OBJÍZDNÁ TRASA PRO OSTATNÍ DOPRAVU
- OBJÍZDNÁ TRASA PRO LINKOVOU DOPRAVU

SOUŘADNICOVÝ SYSTÉM: JTSK VÝŠKOVÝ SYSTÉM: BALT p.v.		10/2021	
± 0,000 = ... m n.m.	Index	Změna	Datum
Vypracoval: Ing. Tomko P.	Kontroloval: Ing. Kučera M.	 VDI PROJEKT s.r.o. vodohospodářská a dopravní infrastruktura K Běloh 1453/6, 101 00 Praha 10	
Zodpovědný projektant: Ing. Kučera M.	Hlavní inženýr projektu: Ing. Tomko P.		
Akce: III/304 Česká Skalice, ulice Zelená - křižovatka s I/33		Investor: Královéhradecký kraj Pivovarské náměstí 1245, 500 03 HK	
Objekt: Objekty pozemních komunikací - SO 101 Vodohospodářské objekty - SO 301, SO 303		Město: Česká Skalice	Kraj: Královéhradecký
Profese: Dopravní stavby		Technická zpráva	Formát: 3xA4
Název výkresu: DIO pro ostatní a linkovou dopravu - I. etapa výstavby		Stupeň: DUSP	Měřítko: -
		Číslo zakázky: 55/19	Paré:
		Číslo výkresu: D.1.1.2.8	

Stavisko č.j.: 108695/01.02.000.
Toto stavisko je označeno pro účel sn.

pol. Bc. David KULT
POLICIE ČESKÉ REPUBLIKY
KRAJSKÉ ŘEDITELSTVÍ POLICIE
KRÁLOVÉHRADECKÉHO KRAJE
ÚZEMNÍ ODBOR
DOPRAVNÍ INSPEKTORÁT
547 45 NÁCHOD

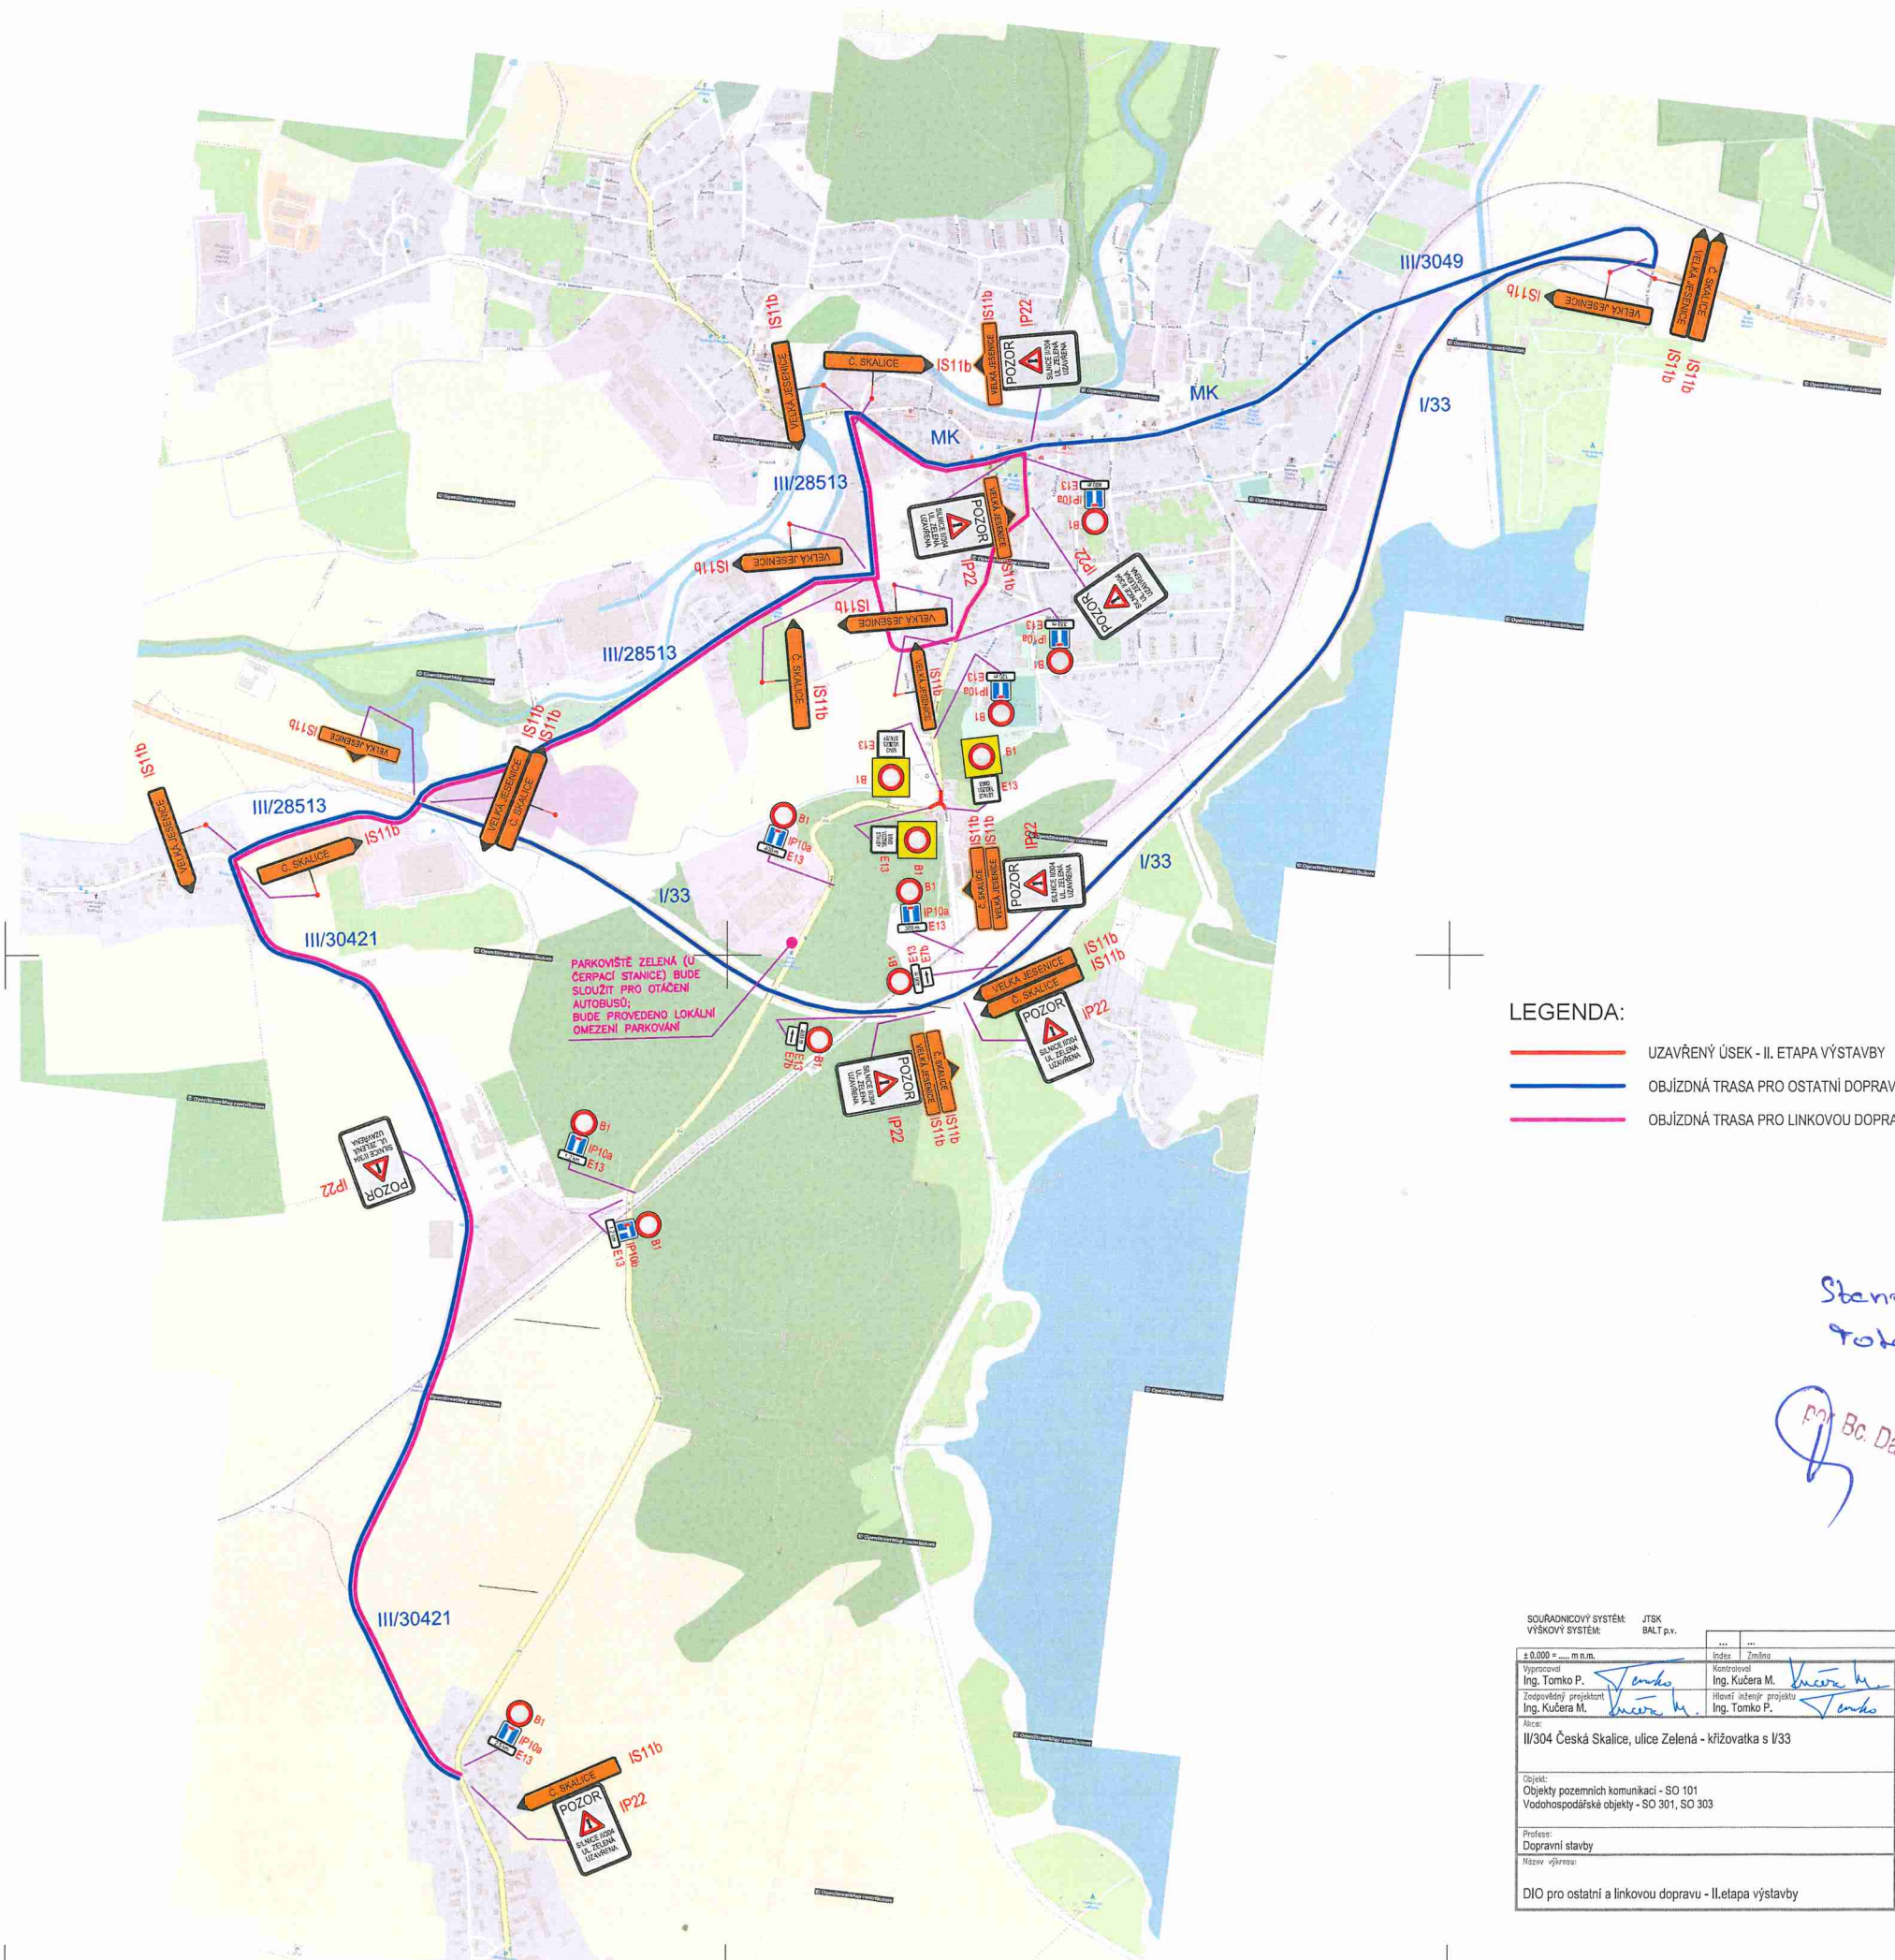


Stanoviště č. j. KNPH-102695/01-621-000 6.
Toto stanoviště je pouze pro účel S12.

Bc. David KULT

POLICIE ČESKÉ REPUBLIKY
KRAJSKÉ ŘEDITELSTVÍ POLICIE
KRAJ VYŠKOVSKÝ
ÚZEMNÍ ODBOR
DOPRAVNÍ INSPEKTORÁT
547 45 NÁCHOD

SOUŘADNICOVÝ SYSTÉM: JTSK	10/2021
VÝSKOVÝ SYSTÉM: BALT p.v.	
1:0.000	10/2021
Výpracoval: Ing. Tomko P.	Kontrola: Ing. Kučera M.
Zodpovědný projektant: Ing. Kučera M.	Hlavní inženýr projektu: Ing. Tomko P.
Název: II/304 Česká Skalice, ulice Zelená - křižovatka s I/33	Investor: Královéhradecký kraj Pivovarské náměstí 1245, 500 03 HK
Objekt: Objekty pozemních komunikací - SO 101 Vodohospodářské objekty - SO 301, SO 303	Město: Česká Skalice Kraj: Královéhradecký
Profese: Dopravní stavby	Stupeň: DUSP
Název výkresu: DIO pro ostatní a linkovou dopravu - II. etapa výstavby	Číslo zadání: 55/19 Číslo výkresu: D.1.1.2.9

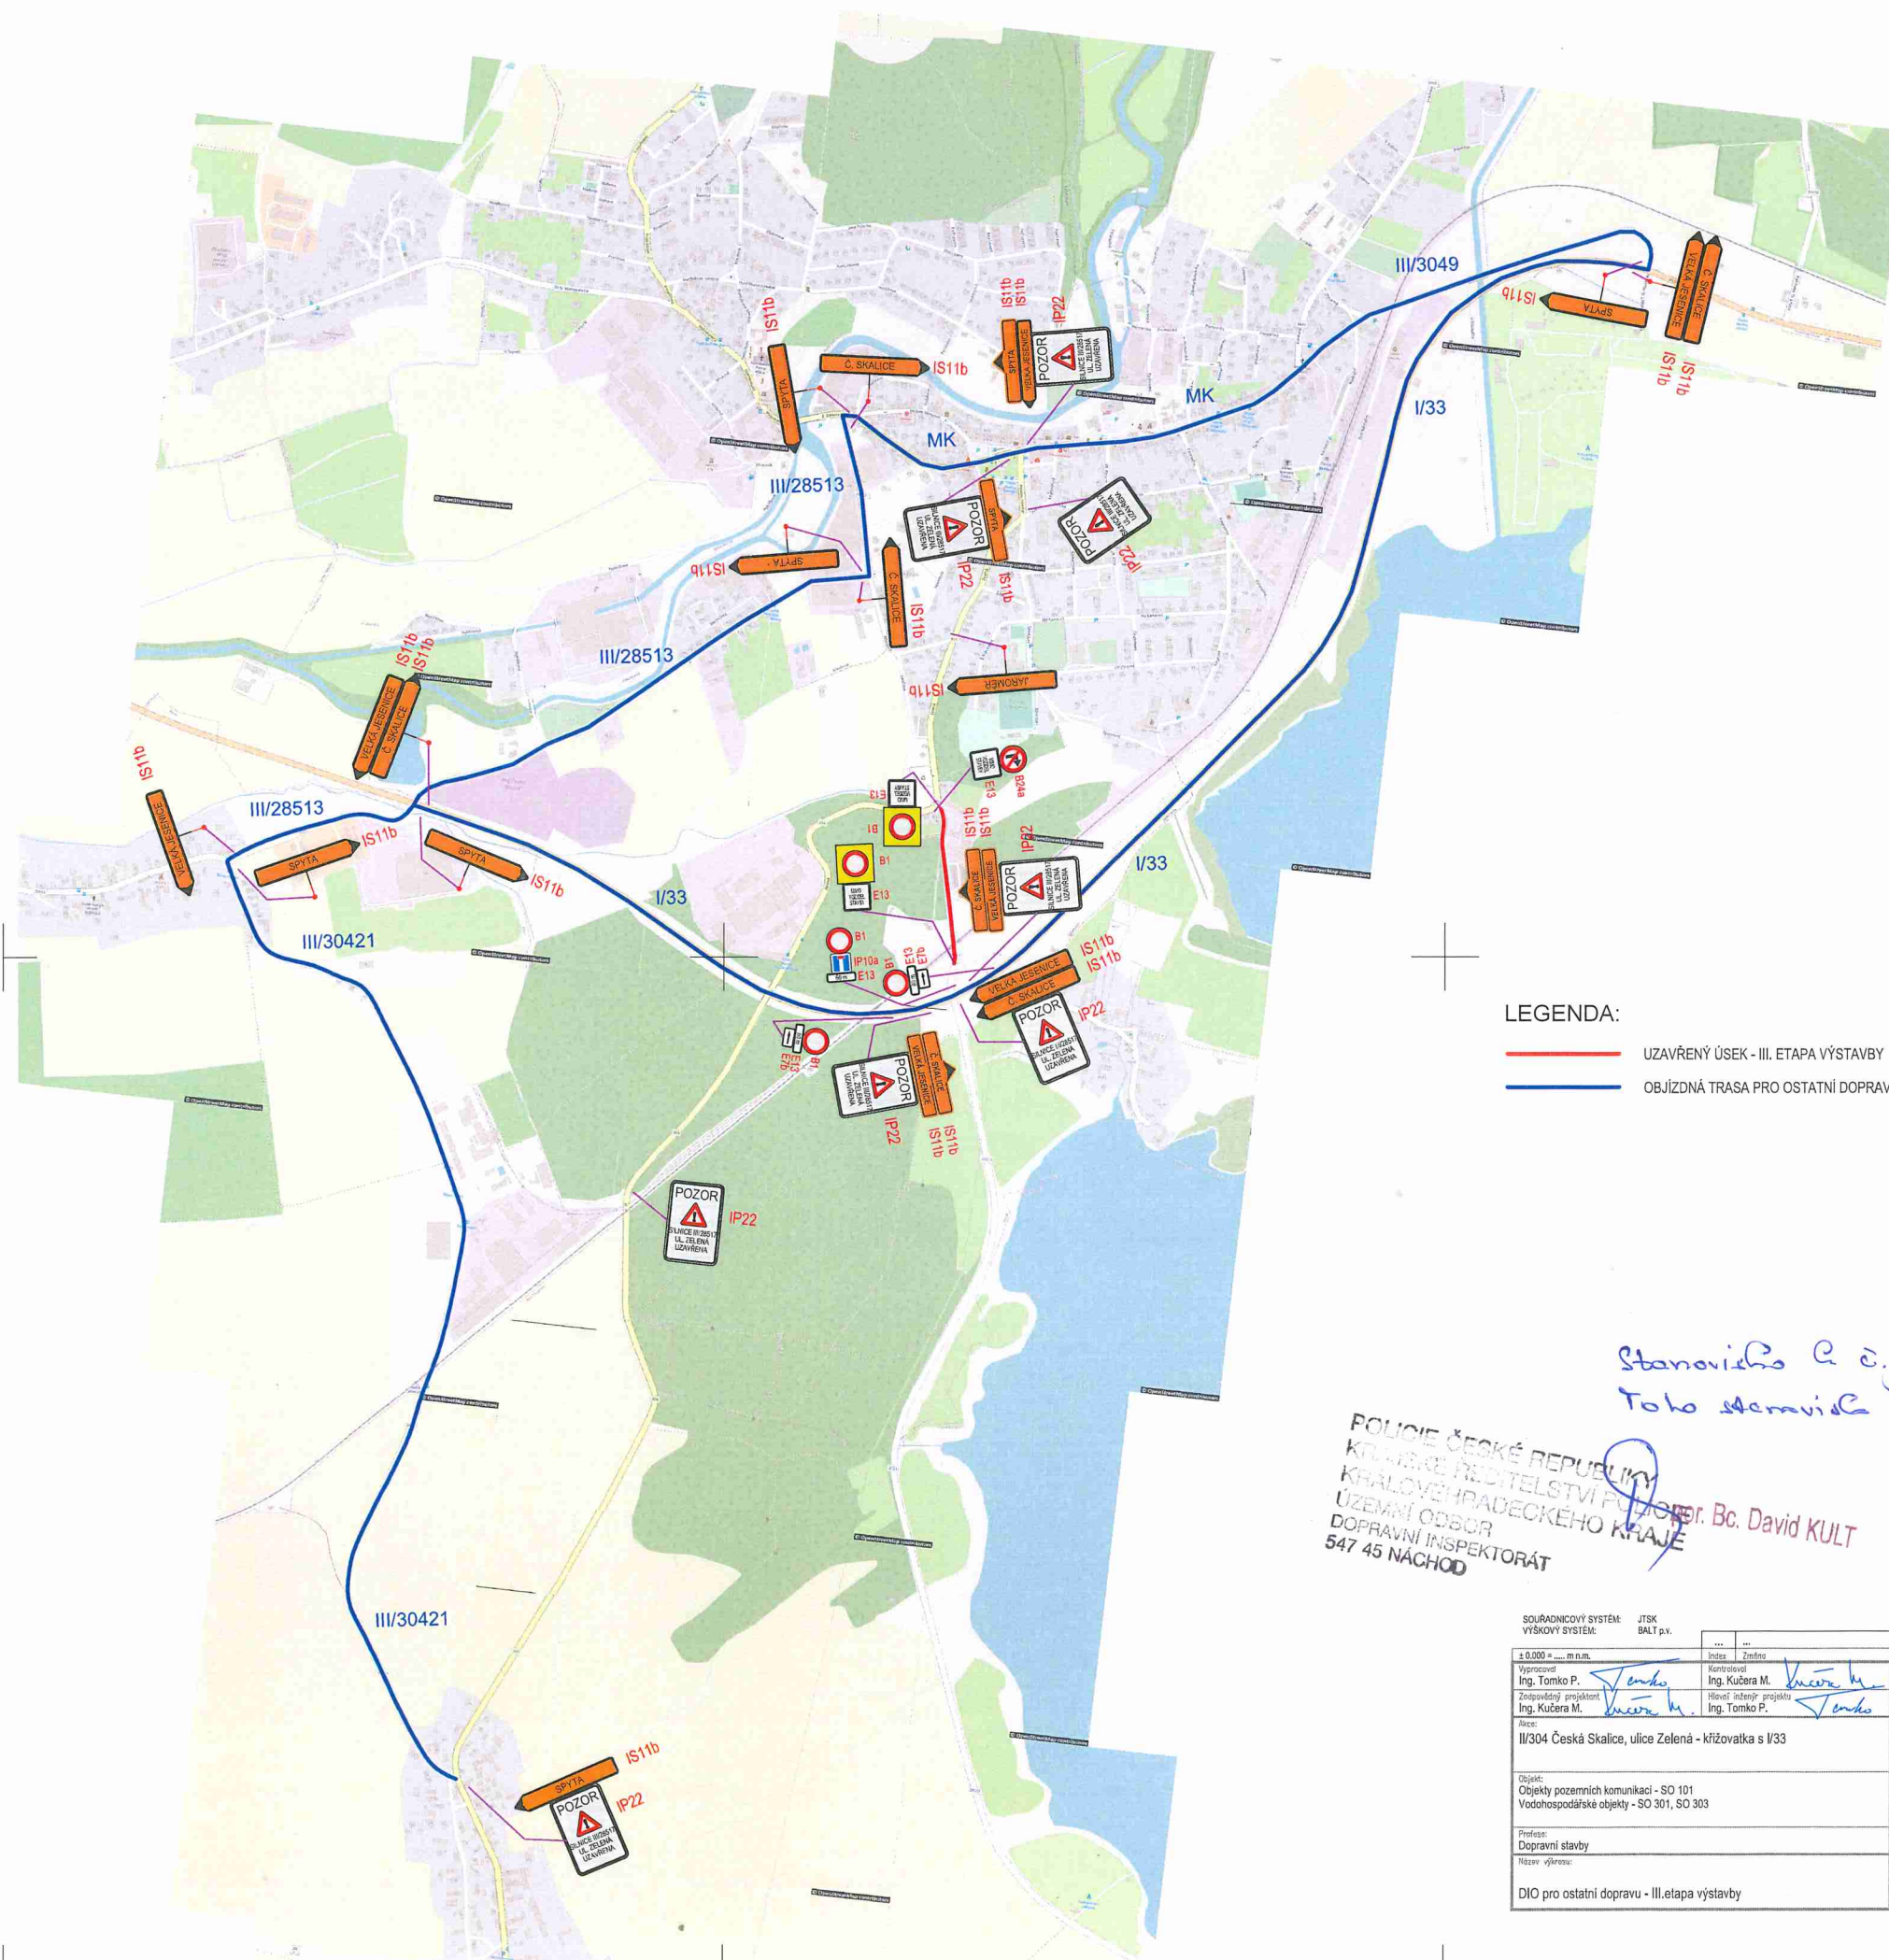

LEGENDA:

- UZAVŘENÝ ÚSEK - III. ETAPA VÝSTAVBY
- OBJÍZDNÁ TRASA PRO OSTATNÍ DOPRAVU

Stanoviště 2 č.j.: 11201-10865, 10.10.2021 - 10.10.2021
 Toto stanoviště je pouze pro účel SN.

POLICIE ČESKÉ REPUBLIKY
 KRAJSKÉ ŘEDITELSTVÍ POLICIE
 ÚZEMNÍ ODBOR
 DOPRAVNÍ INSPEKTORÁT
 547 45 NACHOD

SOUŘADNICOVÝ SYSTÉM: JTSK	10/2021
VÝŠKOVÝ SYSTÉM: BALT p.v.	
1:0000	
Vypracoval: Ing. Tomko P.	Kontrola: Ing. Kučera M.
Zodpovědný projektant: Ing. Kučera M.	Hlavní inženýr projektu: Ing. Tomko P.
Investor: II/304 Česká Skalce, ulice Zelená - křižovatka s I/33	Kraj: Královéhradecký
Objekt: Objekty pozemních komunikací - SO 101	Město: Česká Skalce
Vodohospodářské objekty - SO 301, SO 303	Formát: BxA4
Průběh: DUSP	Stupeň: 55/19
Název výkresu: DIO pro ostatní dopravu - III. etapa výstavby	Číslo výkresu: D.1.1.2.10