



Podélný profil: II/304
Rozsah: km 0,00000 - km 0,33434

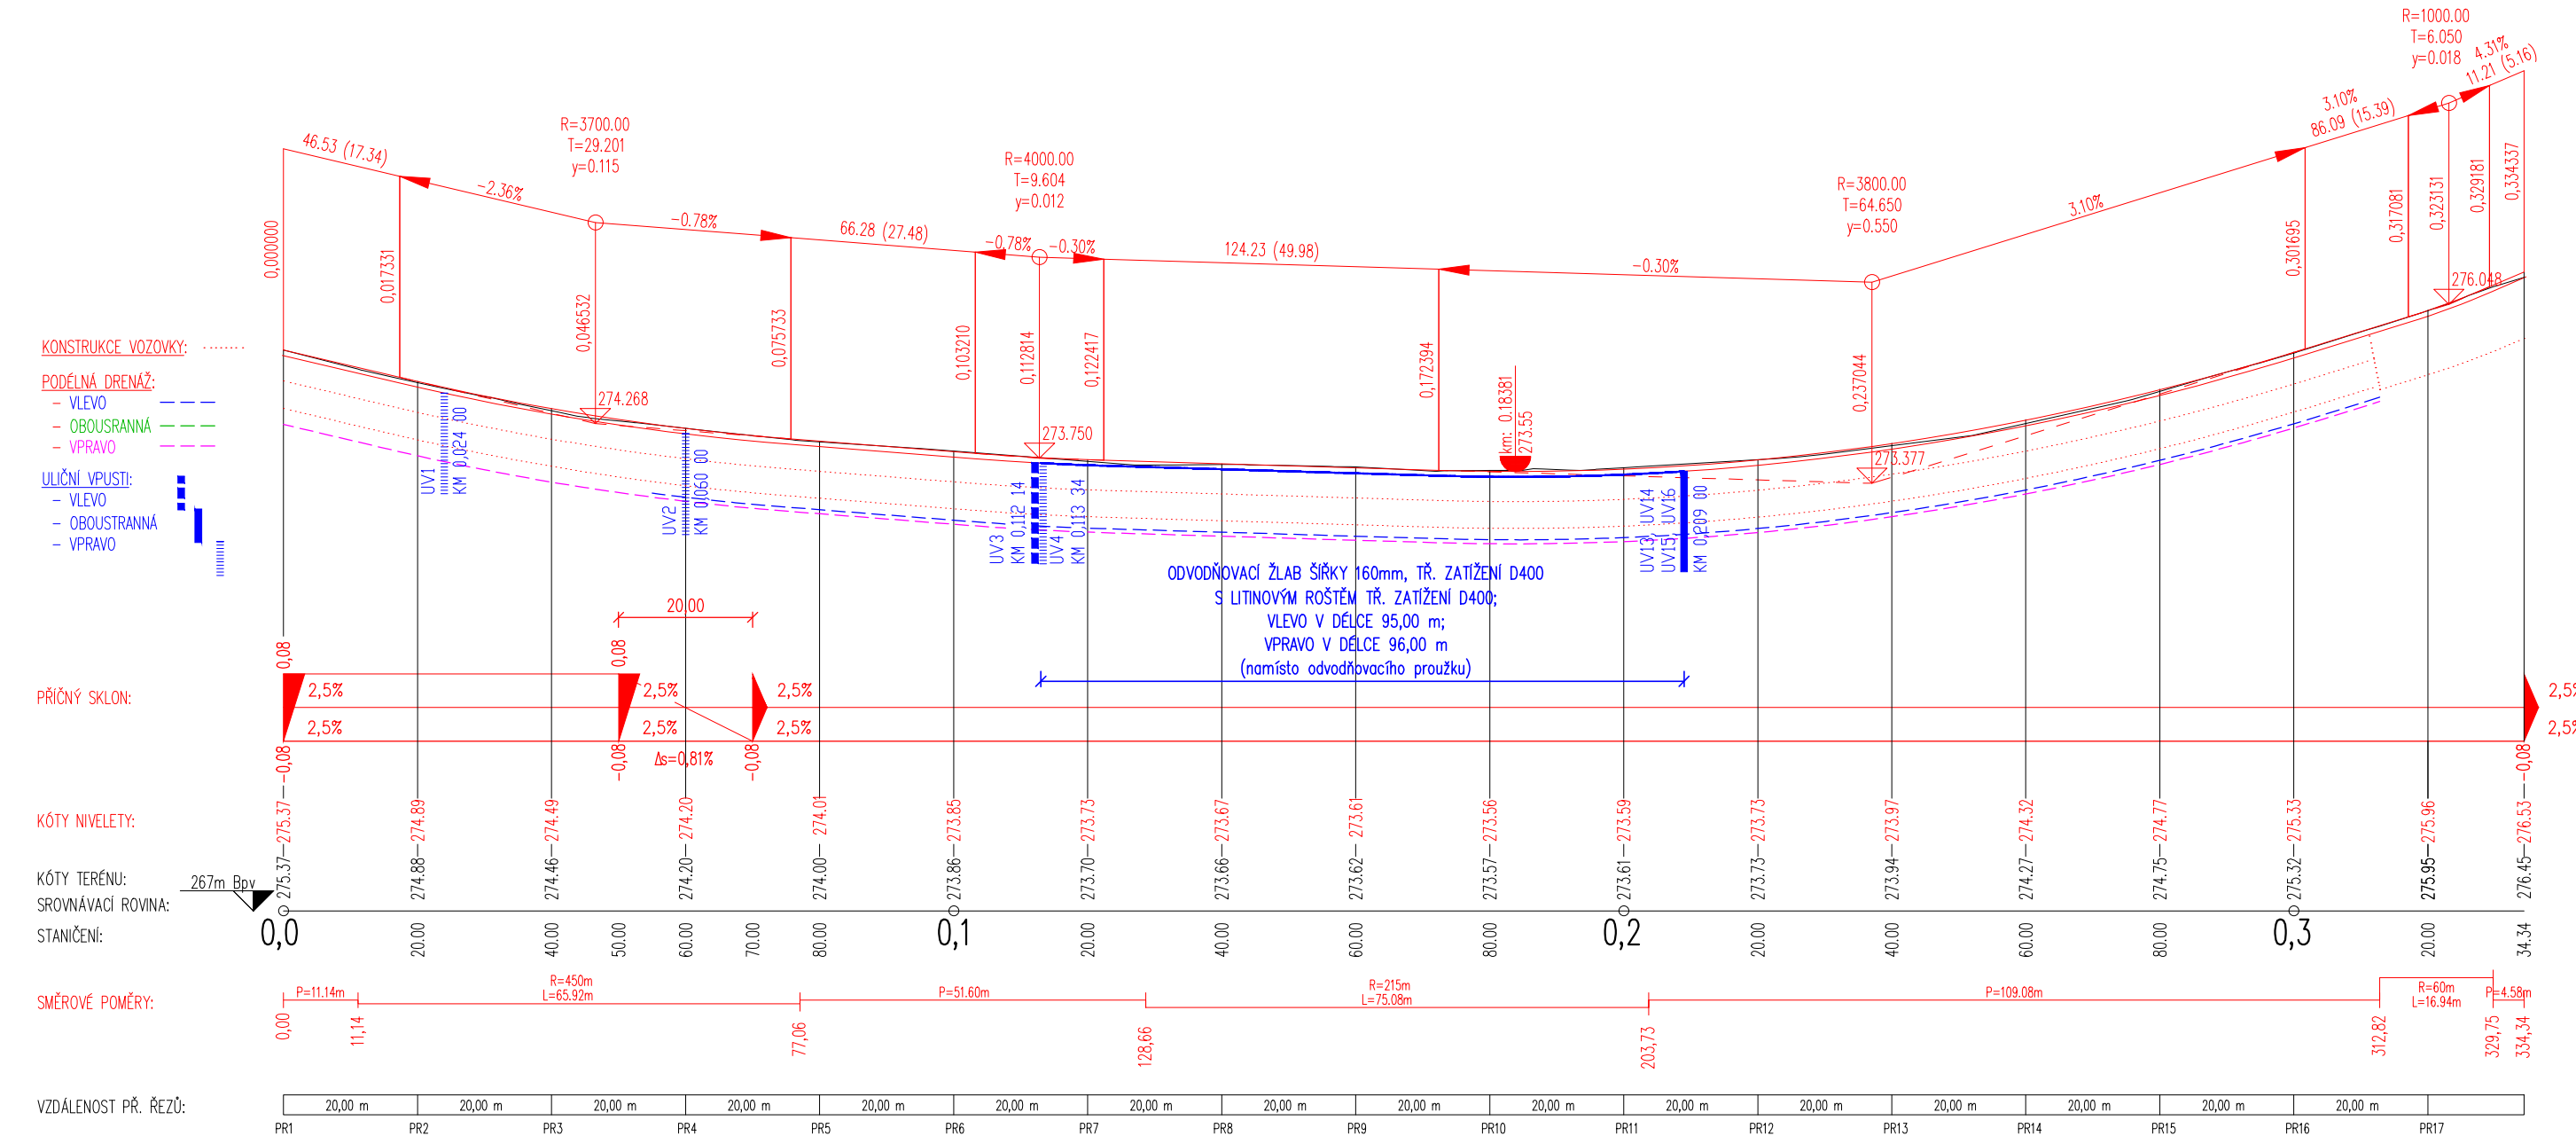

Podélný profil: III/28517
Rozsah: km 0,00000 - km 0,37683

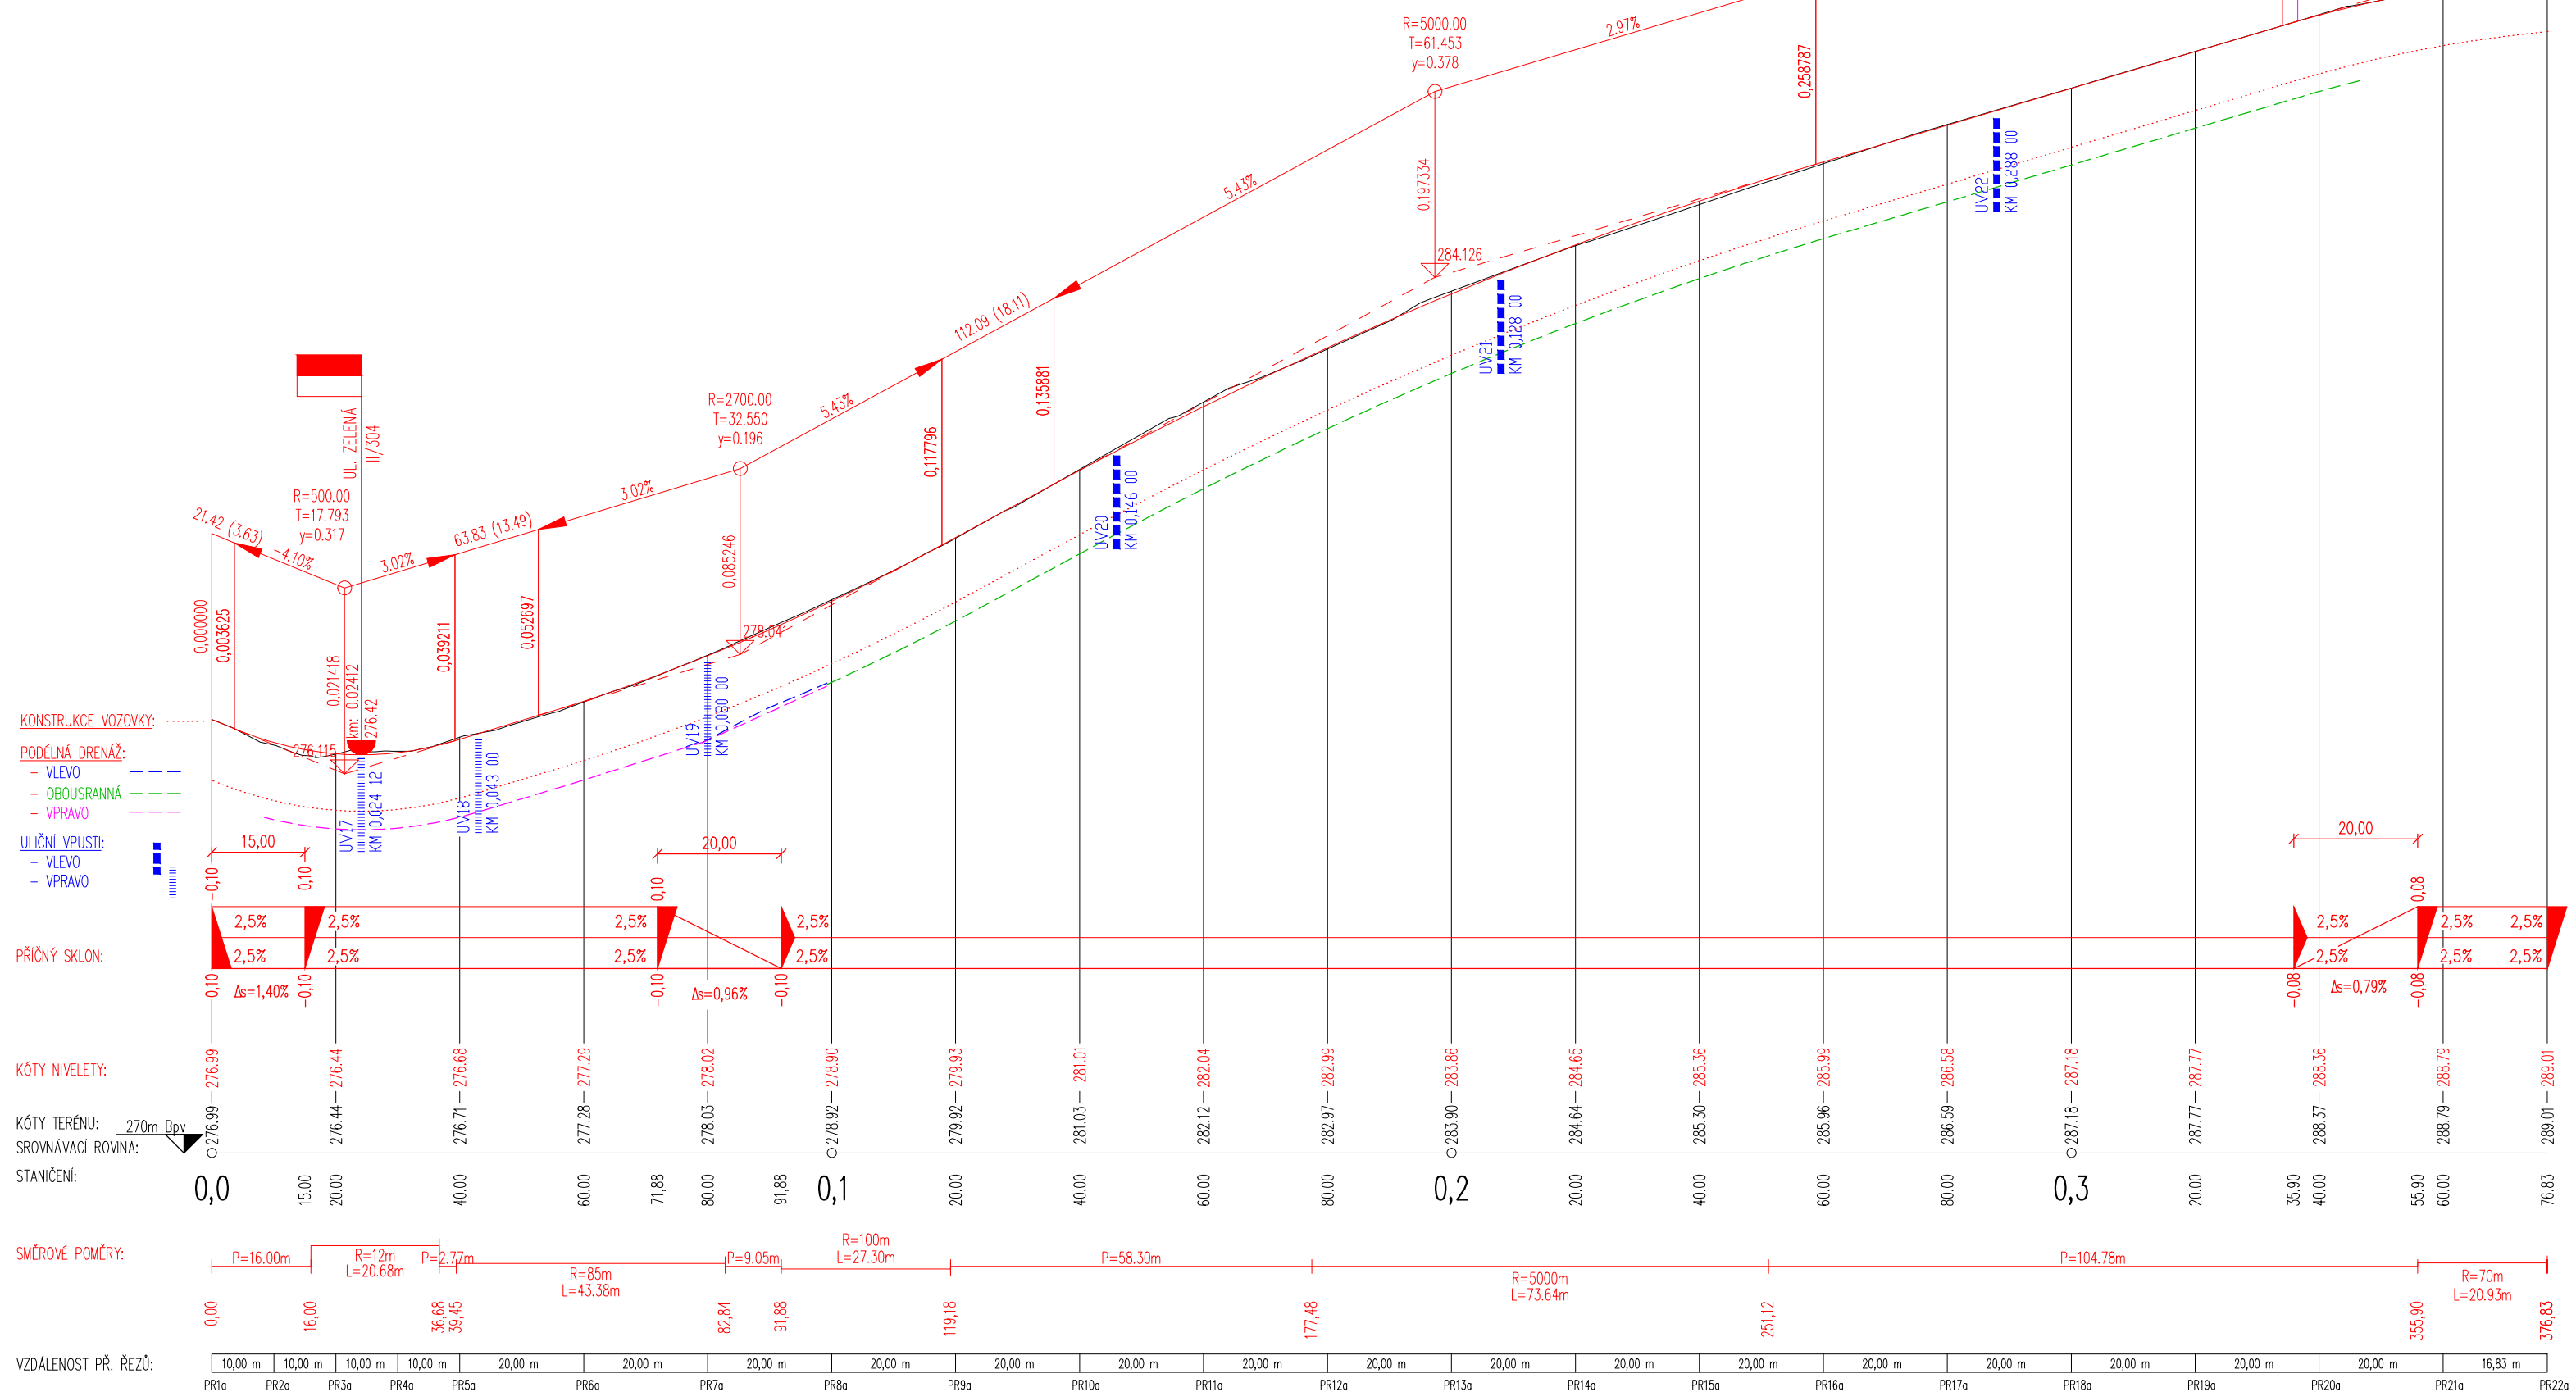

SOUŘADICOVÝ SYSTÉM: JTSK VÝŠKOVÝ SYSTÉM: BALT p.v.		04/2022	
± 0.000 = m n.m.		Index	Změna
Výpracoval: Ing. Tomko P.		Kontroloval: Ing. Kučera M.	Datum
Zodpovědný projektant: Ing. Kučera M.		Hlavní inženýr projektu: Ing. Tomko P.	
Akce: II/304 Česká Skalice, ulice Zelená - křižovatka s I/33		Investor: Královéhradecký kraj Pivovarské náměstí 1245, 500 03 HK	
Objekt: SO 101 - REKONSTRUKCE SILNICE II/304 a III/28517, VPUSTI, PŘÍPOJKY, DZ		Město: Česká Skalice	Kraj: Královéhradecký
Profese: Dopravní stavby		Technická zpráva	Formát: 5x4
Název výkresu: 55/19		Stupeň: PDPs	Měřítko: 1:1000/100
Podélný profil		Číslo výkresu: D.1.1.2.2	Paré