



VARIANTA V CHODNÍKU - PODÉLNÝ ŘEZ

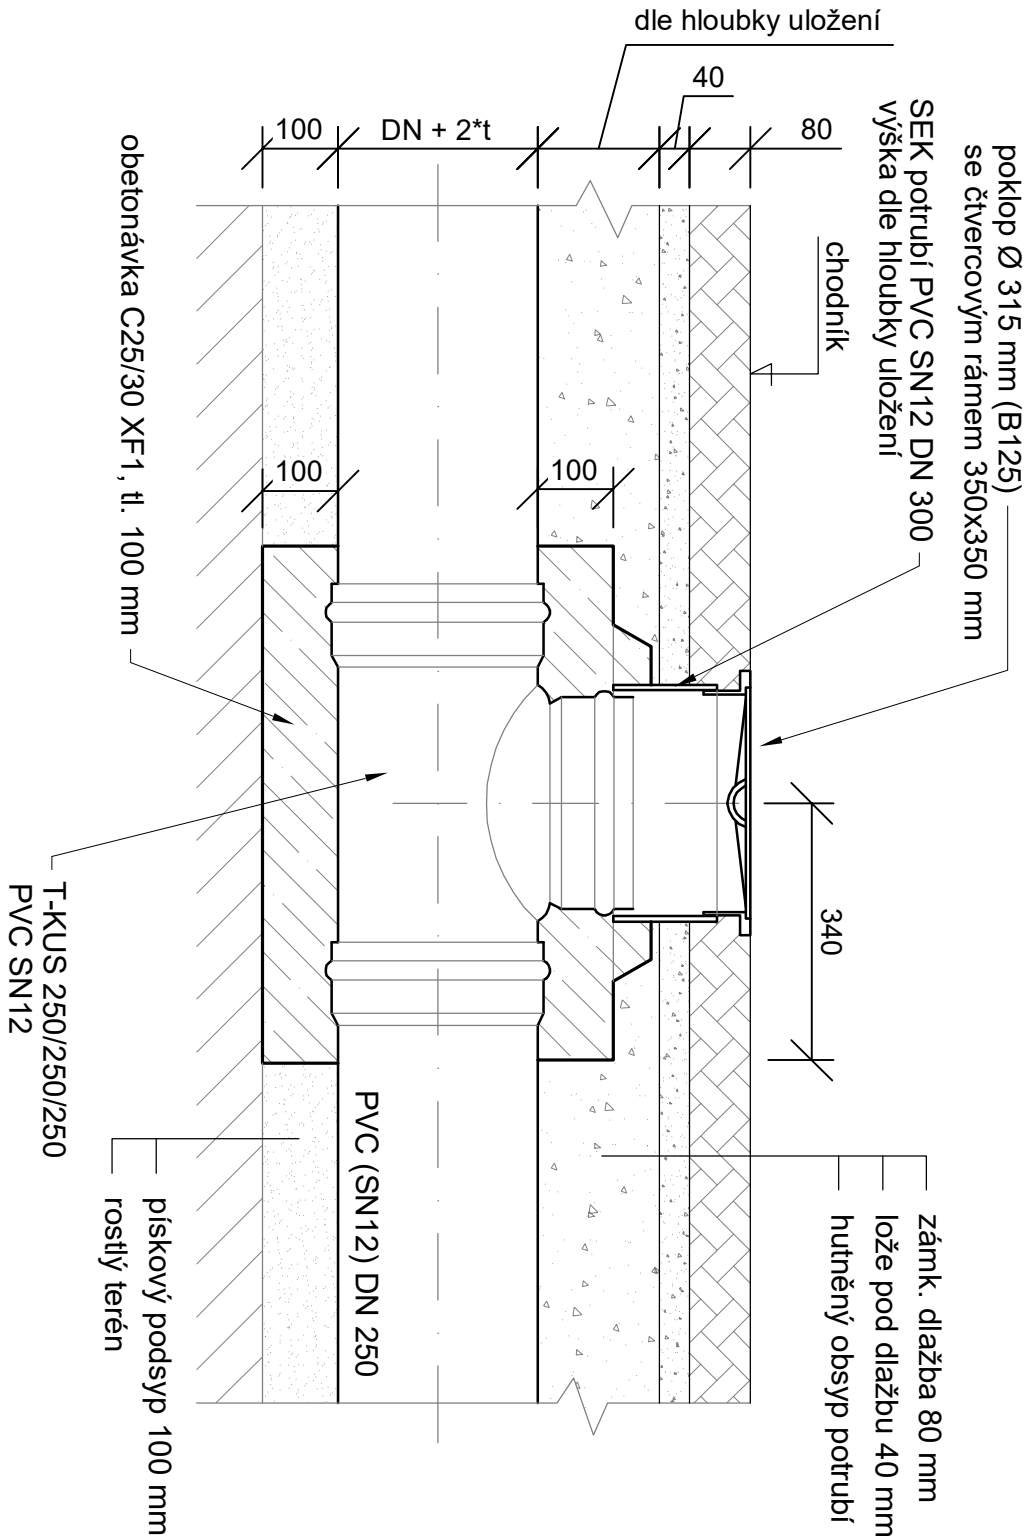

VARIANTA V CHODNÍKU - PŘÍČNÝ ŘEZ

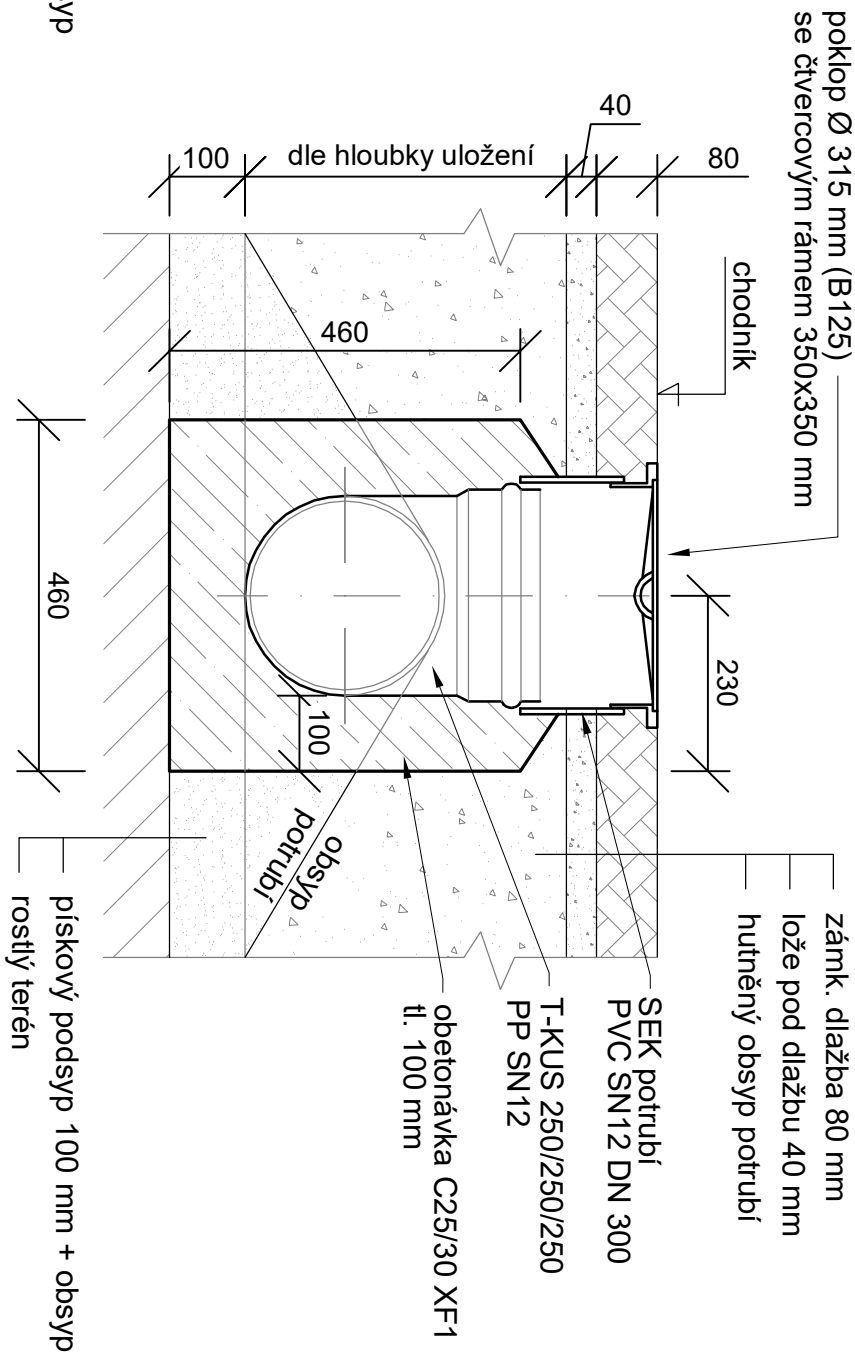

**POZNÁMKA:** PRO ŠACHTU UMÍSTĚNOU V ZELENĚM TERÉNU BUDE SKLADBA CHODNÍKU NAHRAZENA 100 mm OHUMUSOVÁNÍM A OSETÍM JETELOTRAVNÍ SMĚSÍ.

SOUŘADNICOVÝ SYSTÉM: JTSK		ING. JAN KOTT	
VŠKOVÝ SYSTÉM: BpV			
KRESLIL:			
TECHNICKÁ KONTROLA:			
ZODPOVĚDNÝ PROJEKTANT:		MARTIN KALMUS	
HLAVNÍ PROJEKTANT:		KAMIL HRONOVSKÝ	
KRAJ: KRALOVĚHRADECKÝ		OBEČ: SVĚTÍ	
INVESTOR: OBEČ SVĚTÍ, SVĚTÍ 1, 503 12 VĚŠTARY		KAT. OZEMÍ: SVĚTÍ	
AKCE:		SILNICE III/3253	
		SVĚTÍ	
OBJEKT: SO_301 – ZATRUBNĚNÍ SILNIČNÍHO PŘÍKOPU			
OBSAH:		REVIZNÍ ŠACHTA_T-KUS	
		ČÍSLO SOUPRAVY:	
		D.1.3.1.8.	

STUPEŇ:		DŮR+DSP, DPS	
ZAK.ČÍSLO:		031-19-4	
ARCHIVNÍ ČÍSLO:			
DATUM:		01/2021	
FORMÁT:		A3	
MĚŘÍTKO:		1:10	

**MK PROFIL**  
**Hradec Králové s.r.o.**  
Brněnská 700/25, 500 06 Hr. Králové  
tel.: 605 162 566, www.mkprofil.cz

**HRONOVSKÝ**  
**DOPRAVNÍ PROJEKCE s.r.o.**  
BRĚNSKÁ 700/25, 500 06 HRADEC KRÁLOVÉ  
e-mail: hronovsky@mkprofil.cz  
telefon: 604 823 698  
IČ: 07053428 DIČ: CZ07053428