


KOUPELNA v m.č. 5.30

M 1:20

BOURACÍ PRÁCE A DEMONTÁŽE:

- ① Demontáž vývěvky
- ② Demontáž 2 ks radiátorů (800x600 mm)
- ③ Demontáž osvětlení - 4x zářívka, viz oddíl elektro
- ④ Demontáž sprchové lyže
- ⑤ Demontáž sálarého panelu - viz oddíl elektro
- ⑥ Demontáž sprchovacího panelu
- ⑦ Odstranění keramického obkladu v.3650 mm
- ⑧ Odstranění podlahového PVC, 14,95 m² vč. soklů v. 150 mm
- vybourání stávající podlahy až na nosnou konstrukci
(skladba podlahy bude zjištěna až v rámci stavby - předpoklad tl.100 mm)
- ⑨ Demontáž ořňovládacího systému 3 ks ke zpětnému využití - viz oddíl elektro
- ⑩ Demontáž 4 ks vypínačů elektrických zařízení - viz oddíl elektro
- ⑪ Demontáž dezinfekce
- ⑫ Demontáž nerezového madla ke zpětné montáži
- ⑬ Demontáž sprchové baterie
- ⑭ Demontáž nerez reglu, držáku toaletního papíru a sušáku na ruce
Demontáž splachovací tlačítka
- ⑮ Vystěhování stávajícího nábytku a mobilních zařízení, cca 10 ks
- ⑯ Vybourání SDK předsěny š.200 mm, délky 650 mm, výšky 1225 mm
- ⑰ Vybourání SDK předsěny š.200 mm, délky 650 mm, výšky 1225 mm
- ⑱ Demontáž stávajícího stropního ventilátoru

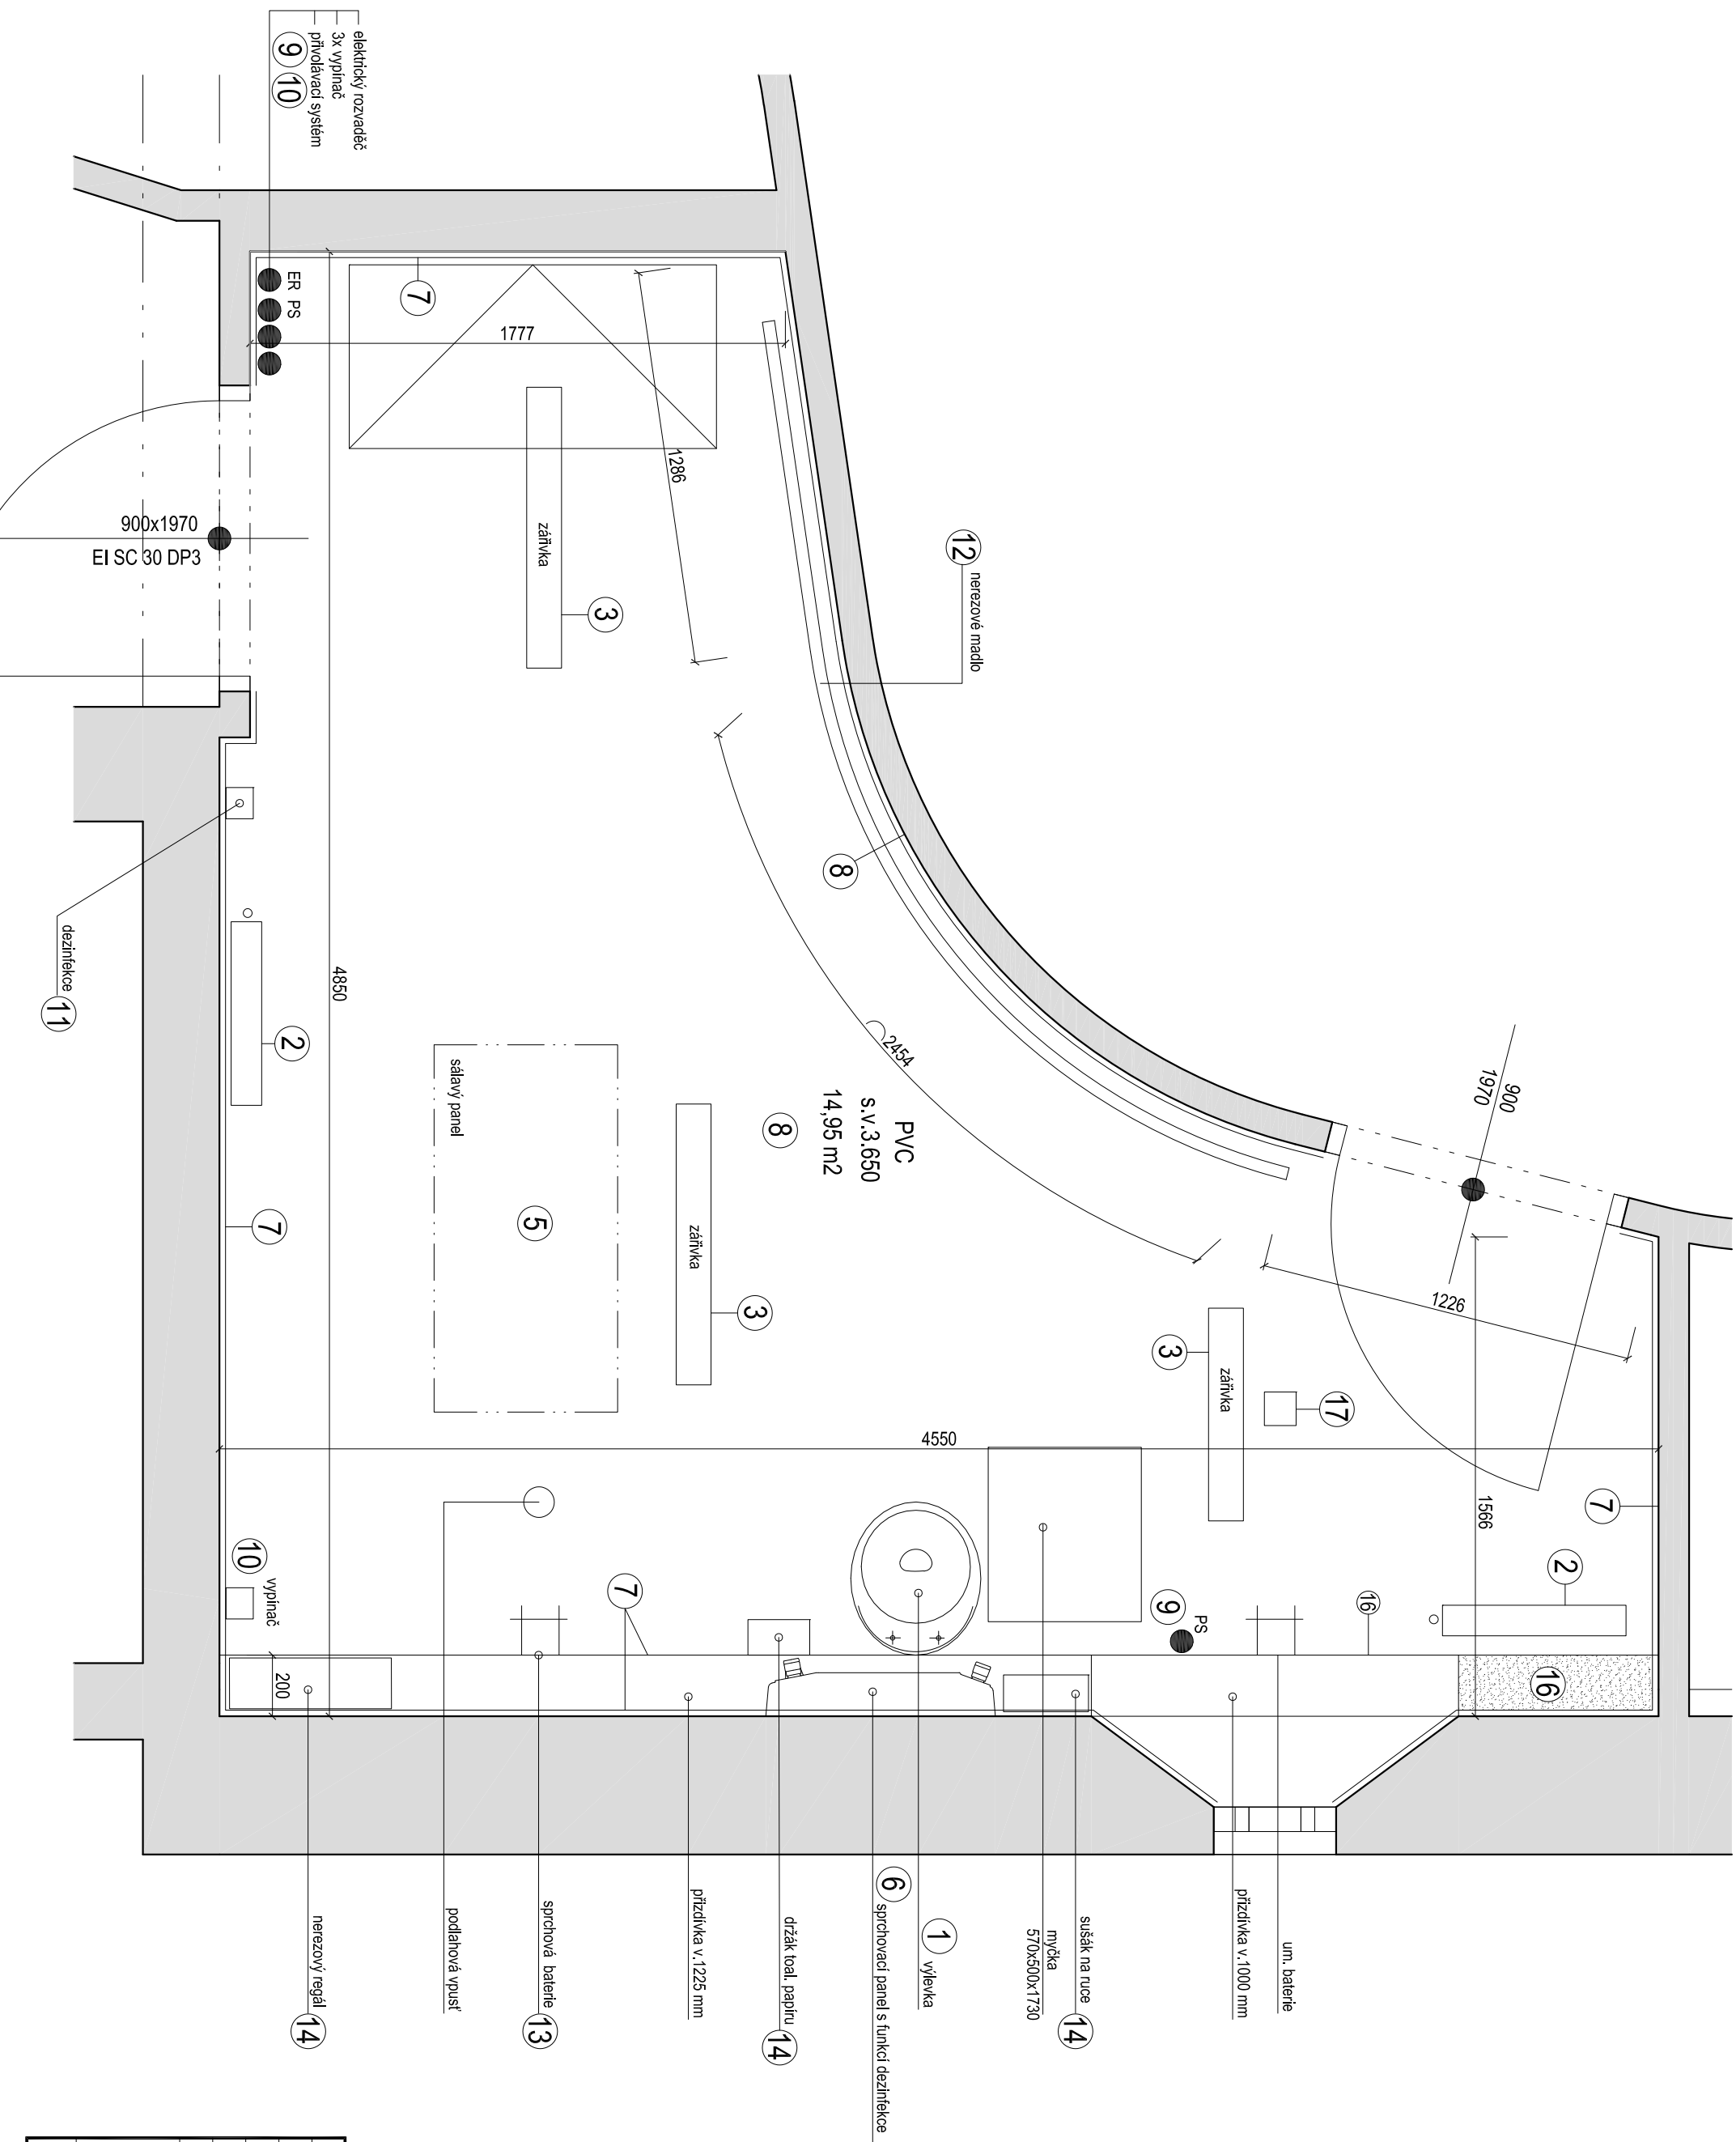

ZODP. PROJEKTANT :		Ing. Radek Vondra
KRESLIL :		Ing. Monika Pospíšilová
INVESTOR :		Domov u Biřičky, K Biřičce 1240, Nový Hradec Králové
MÍSTO :		Hradec Králové
ODDÍL :		D.1.1. Architektonicko-stavební řešení
AKCE : DOMOV U BIŘIČKY, K Biřičce 1240, Hradec Králové REKONSTRUKCE KOUPELNY "A"		
STÁVAJÍCÍ STAV + BOURACÍ PRÁCE		
03		