PŮDORYS 1NP

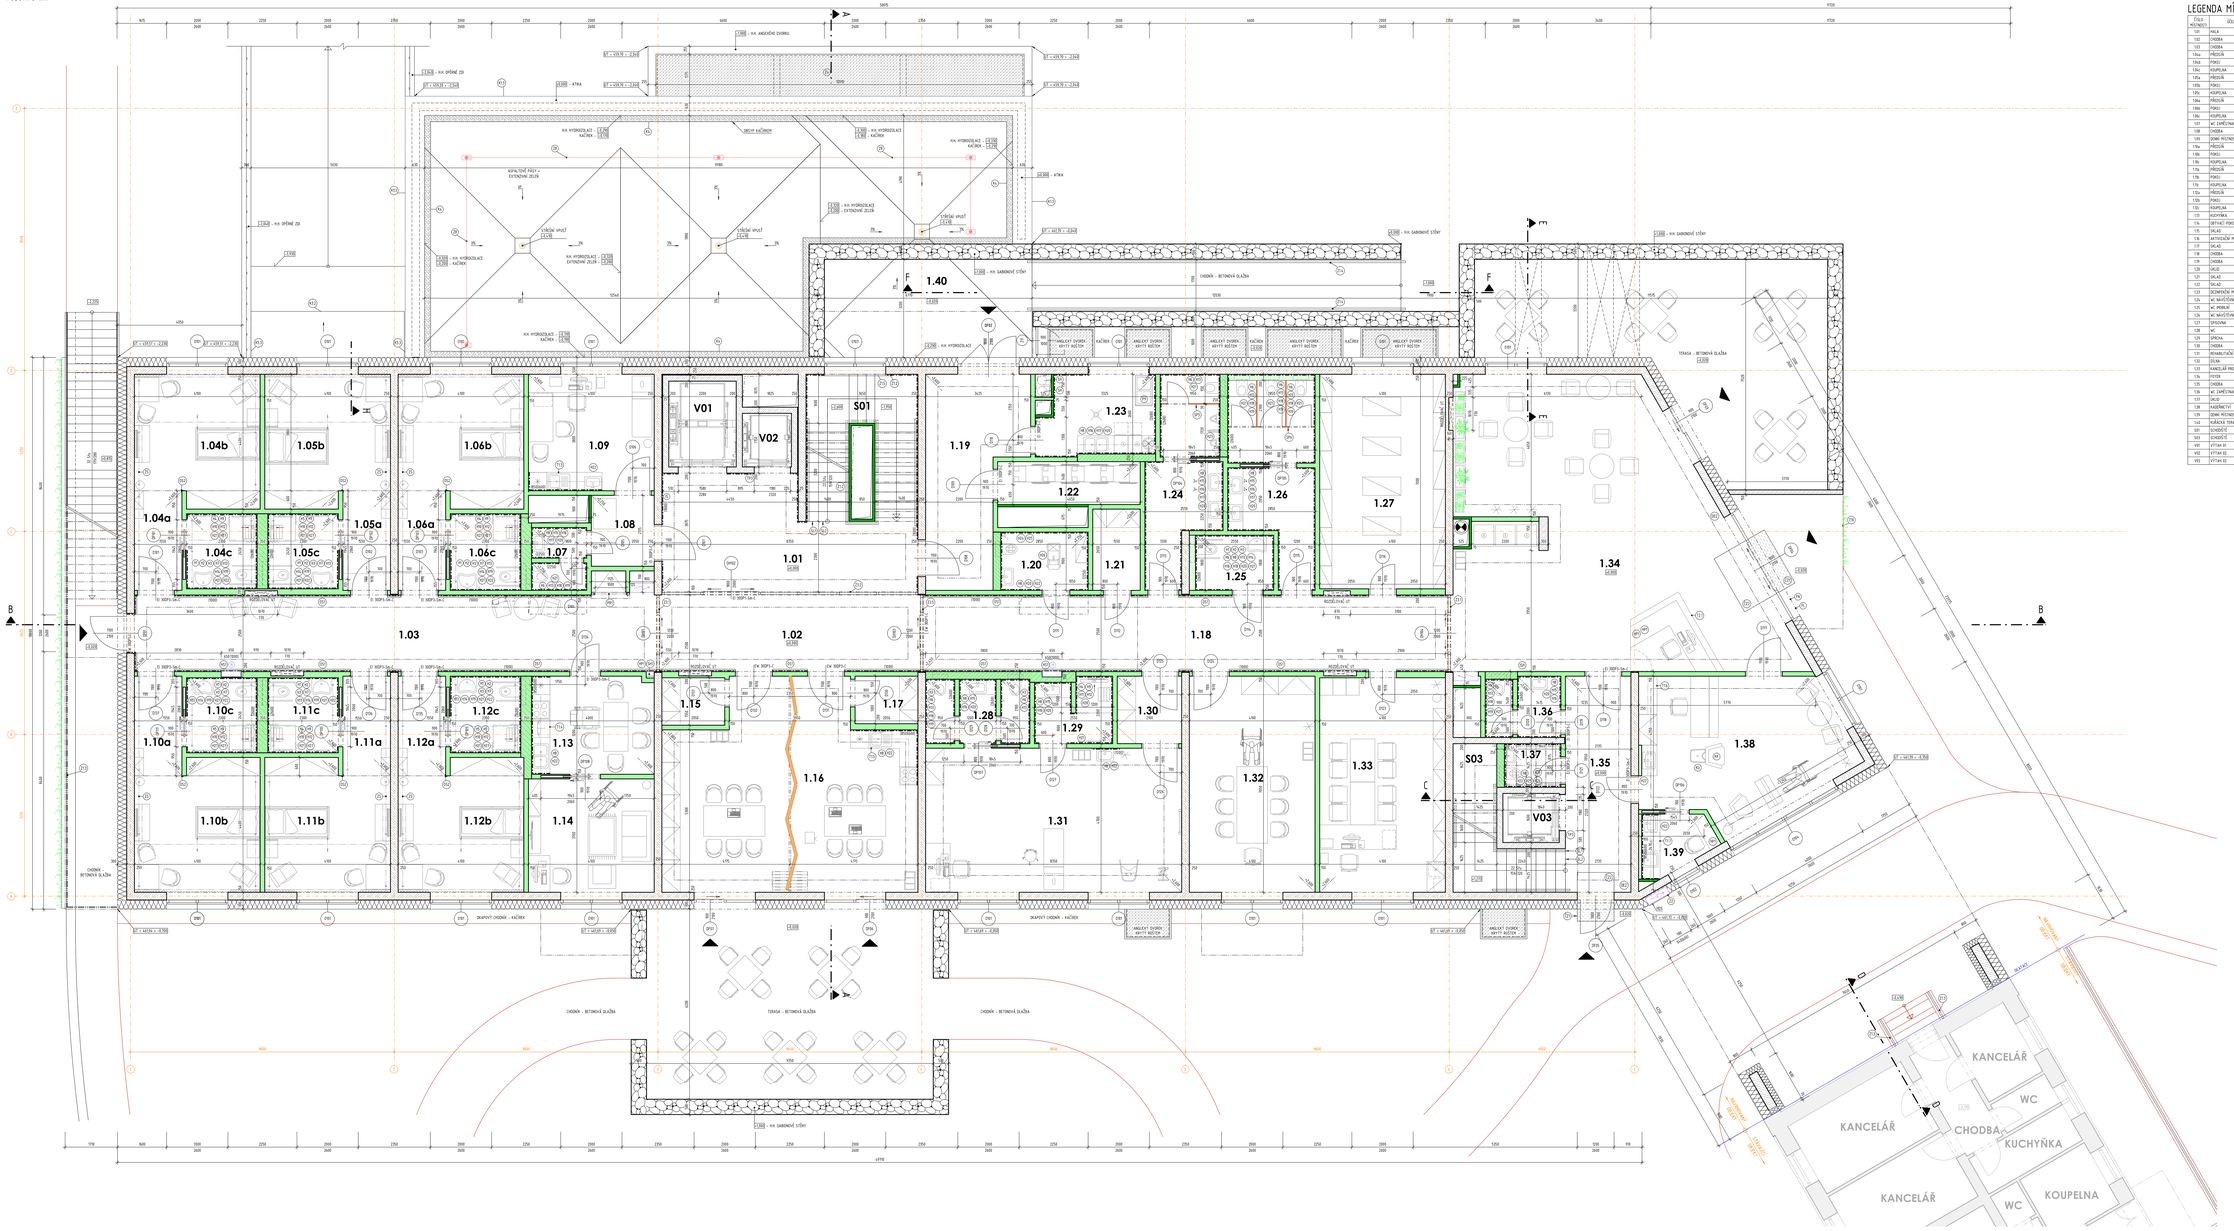

LEGENDA MÍSTNOSTÍ

ČÍSLO MÍSTNOSTI	NÁZEV MÍSTNOSTI	PLOCHA [m²]	PODLAHY	SVISLÁ ZDIVA	STROPY	POZNÁMKA
101	HALA	26.01	PŘÍRODNÍ LINOLEUM	P5	AZROVINYLOVÝ OBKLAD	SDK MEZISTOVÝ / SDK
102	CHODBA	23.65	PŘÍRODNÍ LINOLEUM	P5	AZROVINYLOVÝ OBKLAD	SDK MEZISTOVÝ / SDK
103	CHODBA	44.86	PŘÍRODNÍ LINOLEUM	P5	AZROVINYLOVÝ OBKLAD	SDK MEZISTOVÝ / SDK
104a	PŘEDSÍŇ	5.04	PŘÍRODNÍ LINOLEUM	P5	MALBA	SDK
104b	PŘEDSÍŇ	17.02	PŘÍRODNÍ LINOLEUM	P5	MALBA	MALBA / SDK
104c	KOUPELNA	5.04	KERAMICKÁ DLAŽBA	P4	KERAMICKÝ OBKLAD	DAI278 2
105a	PŘEDSÍŇ	5.04	PŘÍRODNÍ LINOLEUM	P5	MALBA	SDK
105b	PŘEDSÍŇ	17.02	PŘÍRODNÍ LINOLEUM	P5	MALBA	MALBA / SDK
105c	KOUPELNA	5.04	KERAMICKÁ DLAŽBA	P4	KERAMICKÝ OBKLAD	DAI278 2
106a	PŘEDSÍŇ	5.04	PŘÍRODNÍ LINOLEUM	P5	MALBA	SDK
106b	PŘEDSÍŇ	17.02	PŘÍRODNÍ LINOLEUM	P5	MALBA	MALBA / SDK
106c	KOUPELNA	5.75	KERAMICKÁ DLAŽBA	P4	KERAMICKÝ OBKLAD	DAI278 2
107	WC ZAMĚSTNANCI	3.66	KERAMICKÁ DLAŽBA	P4	KERAMICKÝ OBKLAD	DAI278 1
108	CHODBA	5.23	PŘÍRODNÍ LINOLEUM	P5	MALBA	DAI278 1
109	ÚKLIDOVÁ MÍSTNOST	15.58	PŘÍRODNÍ LINOLEUM	P5	MALBA	DAI278 3
110a	PŘEDSÍŇ	5.04	PŘÍRODNÍ LINOLEUM	P5	MALBA	SDK
110b	PŘEDSÍŇ	17.02	PŘÍRODNÍ LINOLEUM	P5	MALBA	MALBA / SDK
110c	KOUPELNA	5.04	KERAMICKÁ DLAŽBA	P4	KERAMICKÝ OBKLAD	DAI278 2
111a	PŘEDSÍŇ	5.04	PŘÍRODNÍ LINOLEUM	P5	MALBA	SDK
111b	PŘEDSÍŇ	17.02	PŘÍRODNÍ LINOLEUM	P5	MALBA	MALBA / SDK
111c	KOUPELNA	5.04	KERAMICKÁ DLAŽBA	P4	KERAMICKÝ OBKLAD	DAI278 2
112a	PŘEDSÍŇ	5.04	PŘÍRODNÍ LINOLEUM	P5	MALBA	SDK
112b	PŘEDSÍŇ	17.02	PŘÍRODNÍ LINOLEUM	P5	MALBA	MALBA / SDK
112c	KOUPELNA	5.75	KERAMICKÁ DLAŽBA	P4	KERAMICKÝ OBKLAD	DAI278 2
113	KUCHYŇKA	5.06	PŘÍRODNÍ LINOLEUM	P5	SDK	KERAMICKÝ OBKLAD
114	ÚKLIDOVÁ ČINNOST	15.57	PŘÍRODNÍ LINOLEUM	P5	MALBA	MALBA
115	OBLAČ	3.18	PŘÍRODNÍ LINOLEUM	P5	MALBA	DAI278 1
116	AKTIVIZAČNÍ MÍSTNOST	51.44	PŘÍRODNÍ LINOLEUM	P5	MALBA	SDK MEZISTOVÝ / SDK
117	OBLAČ	3.18	PŘÍRODNÍ LINOLEUM	P5	MALBA	DAI278 1
118	CHODBA	43.84	PŘÍRODNÍ LINOLEUM	P5	AZROVINYLOVÝ OBKLAD	SDK MEZISTOVÝ / SDK
119	CHODBA	9.01	PŘÍRODNÍ LINOLEUM	P5	MALBA	SDK MEZISTOVÝ / SDK
120	OBLAČ	5.55	KERAMICKÁ DLAŽBA	P4	KERAMICKÝ OBKLAD	DAI278 1
121	OBLAČ	4.24	KERAMICKÁ DLAŽBA	P4	MALBA	DAI278 1
122	OBLAČ	4.66	KERAMICKÁ DLAŽBA	P4	MALBA	DAI278 1
123	ZDRAVOTNICKÉ MÍSTNOSTI	9.66	KERAMICKÁ DLAŽBA	P4	KERAMICKÝ OBKLAD	DAI278 2
124	WC MEZISTOVÉHO MUŽE	12.34	KERAMICKÁ DLAŽBA	P4	KERAMICKÝ OBKLAD	DAI278 1
125	WC IMOBILNÍ	4.74	KERAMICKÁ DLAŽBA	P4	KERAMICKÝ OBKLAD	DAI278 1
126	WC MEZISTOVÉHO ŽENY	15.88	KERAMICKÁ DLAŽBA	P4	KERAMICKÝ OBKLAD	DAI278 1
127	SPOJOVNA	28.70	PŘÍRODNÍ LINOLEUM	P5	MALBA	DAI278 1
128	WC	4.75	KERAMICKÁ DLAŽBA	P4	KERAMICKÝ OBKLAD	DAI278 1
129	SPRCHA	5.33	KERAMICKÁ DLAŽBA	P4	KERAMICKÝ OBKLAD	DAI278 2
130	CHODBA	1.48	PŘÍRODNÍ LINOLEUM	P5	MALBA	DAI278 1
131	REHABILITAČNÍ MÍSTNOST	39.25	PŘÍRODNÍ LINOLEUM	P5	MALBA	DAI278 3 / SDK
132	ÚKLAD	28.97	PŘÍRODNÍ LINOLEUM	P5	MALBA	DAI278 3
133	KANCELÁŘ PRO SOCIÁLNÍ PRACOVNÍKY	28.78	PŘÍRODNÍ LINOLEUM	P5	MALBA	DAI278 3
134	FOYER	85.97	PŘÍRODNÍ LINOLEUM	P5	MALBA	SDK MEZISTOVÝ / SDK
135	CHODBA	15.35	PŘÍRODNÍ LINOLEUM	P5	MALBA	SDK MEZISTOVÝ / SDK
136	WC ZAMĚSTNANCI	4.66	KERAMICKÁ DLAŽBA	P4	KERAMICKÝ OBKLAD	DAI278 1
137	ÚKLID	2.62	KERAMICKÁ DLAŽBA	P4	KERAMICKÝ OBKLAD	MALBA
138	KADEŘNICTVÍ	29.09	PŘÍRODNÍ LINOLEUM	P5	MALBA	SDK MEZISTOVÝ / SDK
139	ÚKLIDOVÁ MÍSTNOST	6.39	PŘÍRODNÍ LINOLEUM	P5	MALBA	DAI278 1
1n3	PŘÍJEZDOVÁ TERASA	2166	BETONOVÁ DLAŽBA NA TERČÍCH			
S01	SCHODIŠTĚ	14.48	PŘÍRODNÍ LINOLEUM	P8	AZROVINYLOVÝ OBKLAD	MALBA
S03	SCHODIŠTĚ	18.18	PŘÍRODNÍ LINOLEUM	P8	MALBA	MALBA
V01	VÝTAH 01	6.16			BEZPRAŠNÝ NÁTĚR	
V02	VÝTAH 02	2.85			BEZPRAŠNÝ NÁTĚR	
V03	VÝTAH 02	2.84			BEZPRAŠNÝ NÁTĚR	

LEGENDA ZNAČENÍ

- STÁVAJÍCÍ KONSTRUKCE
- NOVÁ ŽELEZOBETONOVÁ KONSTRUKCE
- KONSTRUKCE Z POHLEDOVÉHO BETONU
- PŘÍČKY Z PŘEMĚSTITELNÝCH TVÁRNIC TL. 150mm
- SDK PŘÍČKY - JEDNODUCHÁ KCE, DVOJITÉ OPLÁŠTĚNÍ
- SDK PŘÍČKY - ZDVOJENÁ KCE, DVOJITÉ OPLÁŠTĚNÍ
- SDK INSTALAČNÍ PŘEDSTĚNA
- SDK INSTALAČNÍ PŘEDSTĚNA NA CELOU VÝŠKU MÍSTNOSTI
- SDK OPLÁŠTĚNÍ PROFESÍ / SDK OPLÁŠTĚNÍ S PEVNÍM ZDIVEM/BETON
- SANITÁRNÍ PŘÍČKY
- PROSKLENÁ PŘÍČKA ZEMĚDLKA
- POSUVNÁ DĚLÍCÍ STĚNA
- VNITŘNÍ VÝTAHOVÉ
- GARDEROVÁ STĚNA
- TEPELNÁ IZOLACE - PARAPETNÍ VATA

VSTUP DO OBJEKTU

±0,000 = 461,740 m n. m.

SOUŘADNICOVÝ SYSTÉM: JTSK
VÝŠKOVÝ SYSTÉM: B.p.v.

REVIZE				DATUM
	-			
	-			
	-			

INVESTOR:

Královehradecký kraj

Pivovarské nám. 1245, 500 03 Hradec Králové
tel.: 495 817 111, e-mail: posta@kr-kralovehradecky.cz
web: www.kr-kralovehradecky.cz, ID: 70892822

PROJEKTANT:

TECHNICO Opava s.r.o.

TECHNICO
ARCHITEKTURA & INŽENÝRSTVÍ

Tovární 1, 746 01 Opava
tel.: +420 553 610 111
info@technico.cz

PROJEKTANT:		
ZODP. PROJEKTANT:	Ing. Matěj KUCÍK	
VYPRACOVAL:	Marek KUBÍČEK	
	Nikola POLOVÁ	
	Ing. arch. Nikola MARTÍNKOVÁ	
KONTROLOVAL:	Ing. Martin LIČNÝ	

ČÁST DOKUMENTACE:

D.1.1. ARCHITEKTONICKO-STAVEBNÍ ŘEŠENÍ

DÍLČÍ PARÉ:

Dostavba domova pro seniory ve Vrchlabí - PD

FORMÁT:	24×A4
DATUM:	03/2023
STUPEŇ:	DPS
ČÍSLO/ČÍSLO:	TO-573-DPS

K.ú. Vrchlabí, parc.č. st. 936, st. 937, st. 1255, 1479/1, 1482/1, 1488/2, 1510/3, st. 3623, st. 4011

PŮDORYS 1.NP

MĚŘÍTKO:	ČÍSLO VÝKRESU:
1 : 50	D.1.1.b.04.