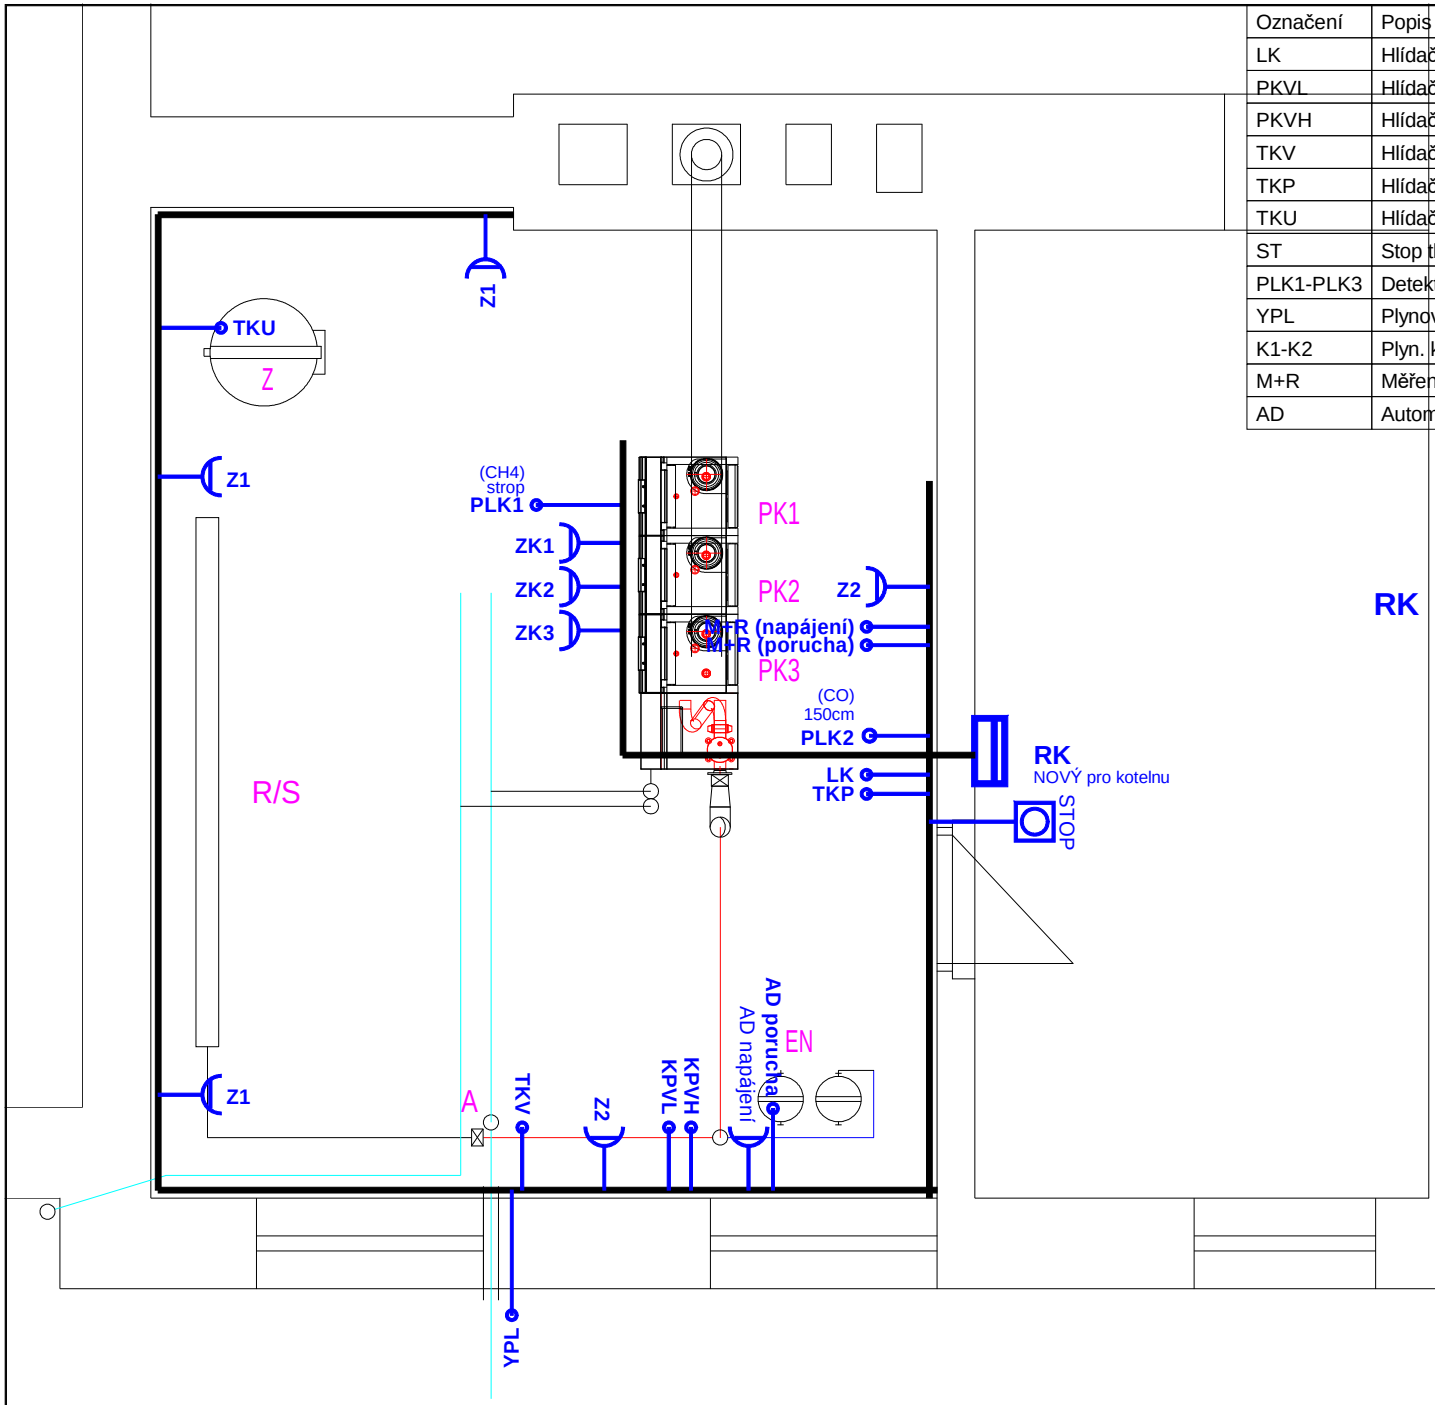

Označení	Popis zařízení	Kabel	POZNÁMKA
LK	Hlídač zaplavení kotelny	H05VV-F 3X1	230V vč. sondy
PKVL	Hlídač úniku tlaku ÚT	H05VV-F 5G1	vlnovcový 40-400kPa
PKVH	Hlídač přetlaku ÚT	H05VV-F 5G1	vlnovcový 40-400kPa
TKV	Hlídač teploty ÚT	H05VV-F 5G1	kapil., IP54, 70-140°C
TKP	Hlídač teploty prostoru	H05VV-F 5G1	kapilárový, IP54, 20-60°C
TKU	Hlídač teploty TV	H05VV-F 5G1	kapilárový, IP54, 30-90°C
ST	Stop tlačítko ve skříňce	H05VV-F 3X1	mžiková funkce
PLK1-PLK3	Detektory úniku plynu a spalin	3x H05VV-F 5G1 + 3X1	230V, 2 st., CO, 2x CH4
YPL	Plynový ventil - samočiná fce	H05VV-F 3G1	Dodávka plyn, 230V
K1-K2	Plyn. kotle, 2 × 15÷93 kW	3x H05VV-F 3G2,5	Dodávka a montáž ÚT
M+R	Měření a regulace kotlů a větví	H05VV-F 3G2,5	Dodávka ÚT
AD	Automatické doplňování	H05VV-F 5G2,5 + 3X1	Dodávka a montáž ÚT

Legenda značek :

RK — Zásuvka 230V/16A krytí IP44 - jednoduchá

Rozváděč podružný pro kotelnu

Místní ochranné pospojení

Proudová soustava 3 PEN AC 50 Hz 400V/TN-C-S

Ochrana neživých částí - základní - automatickým odpojením od zdroje
- zvýšená - proudovým chráničem 30mA

Ochrana živých částí - izolací živých částí
- kryty nebo přepážkami

ZODP. PROJEKTANT	VYPRACOVAL	KONTROLOVAL
Zdeněk Mikeš	Roman Hladík	Roman Hladík

Roman Hladík
Žireč 136
544 04 Dvůr Králové n.L.
Tel. +420-499-621-765 IČ: 72928042
roman.hladik@centrum.cz DIČ: CZ7604073609

INVESTOR Gymnázium Dobruška, Pulická 779, 518 01 Dobruška

STAVBA

ELEKTROINSTALACE

Výměna zdrojů tepla v areálu Gymnázia Dobruška

OBJEKT - GYMNÁZIUM

k.ú. Dobruška [627496]

KRAJ	Královéhradecký
OBEC	Dobruška
ST. ÚŘAD	Dobruška
STUPEŇ	DVD
DATUM	Listopad 2024
ZAK. ČÍSLO	91/24

OBSAH VÝKRESU

Půdorys kotelny - GYMNÁZIUM

MĚŘÍTKO :	ČÍS.VÝKR.
1 : 50	E2