

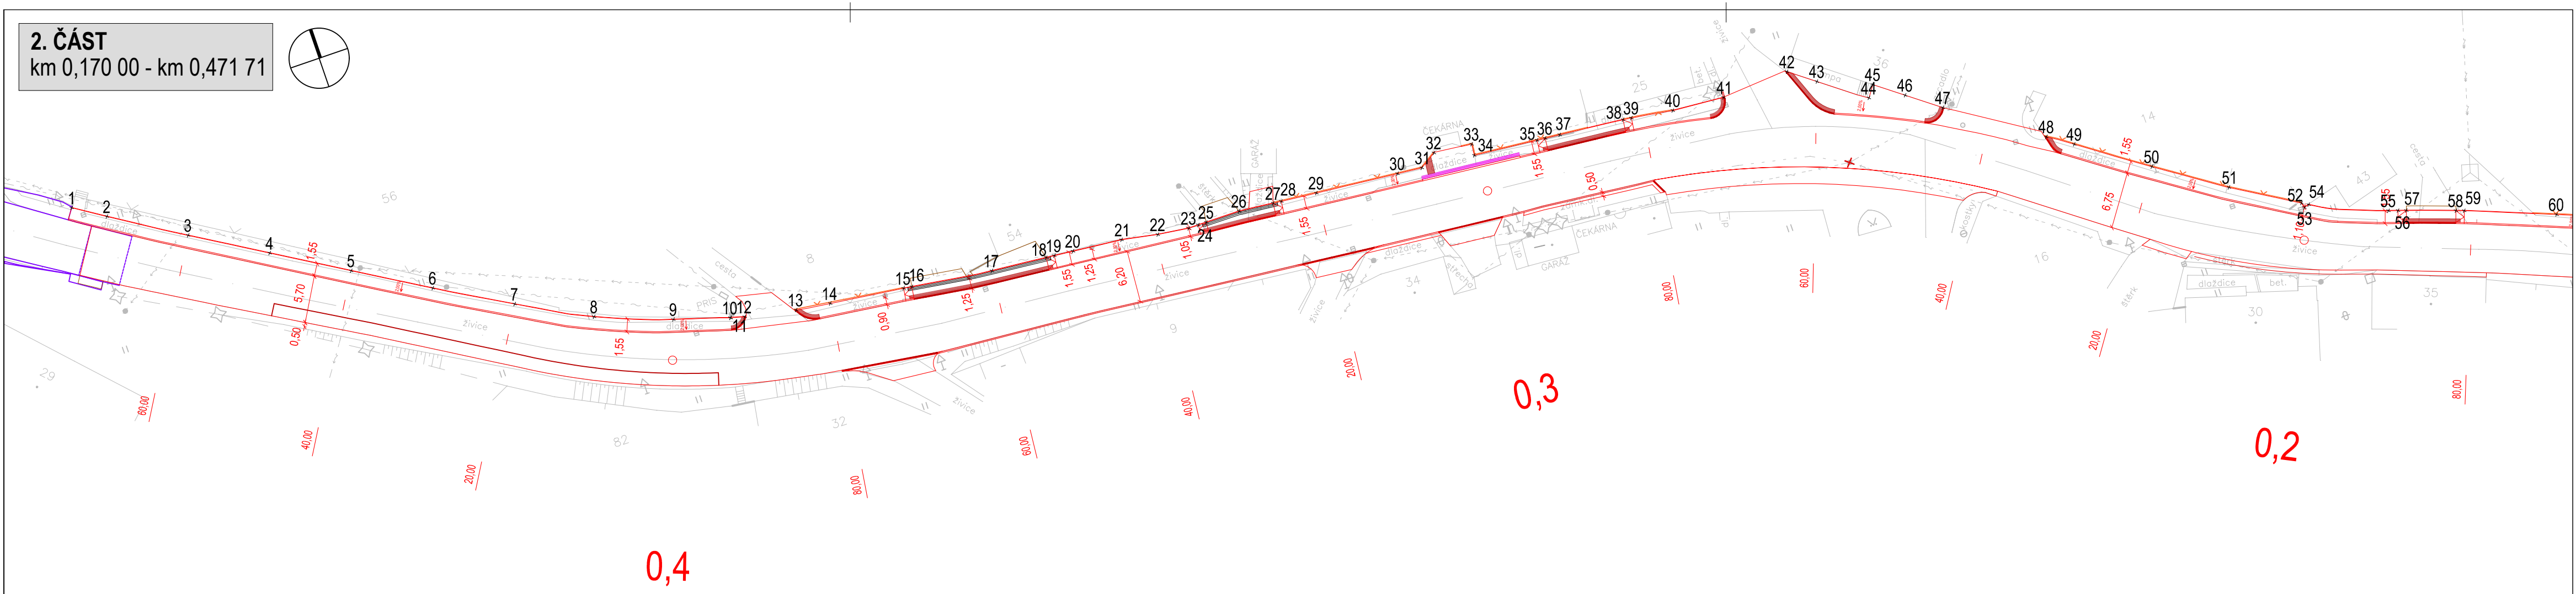
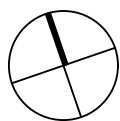


2. ČÁST
km 0,170 00 - km 0,471 71

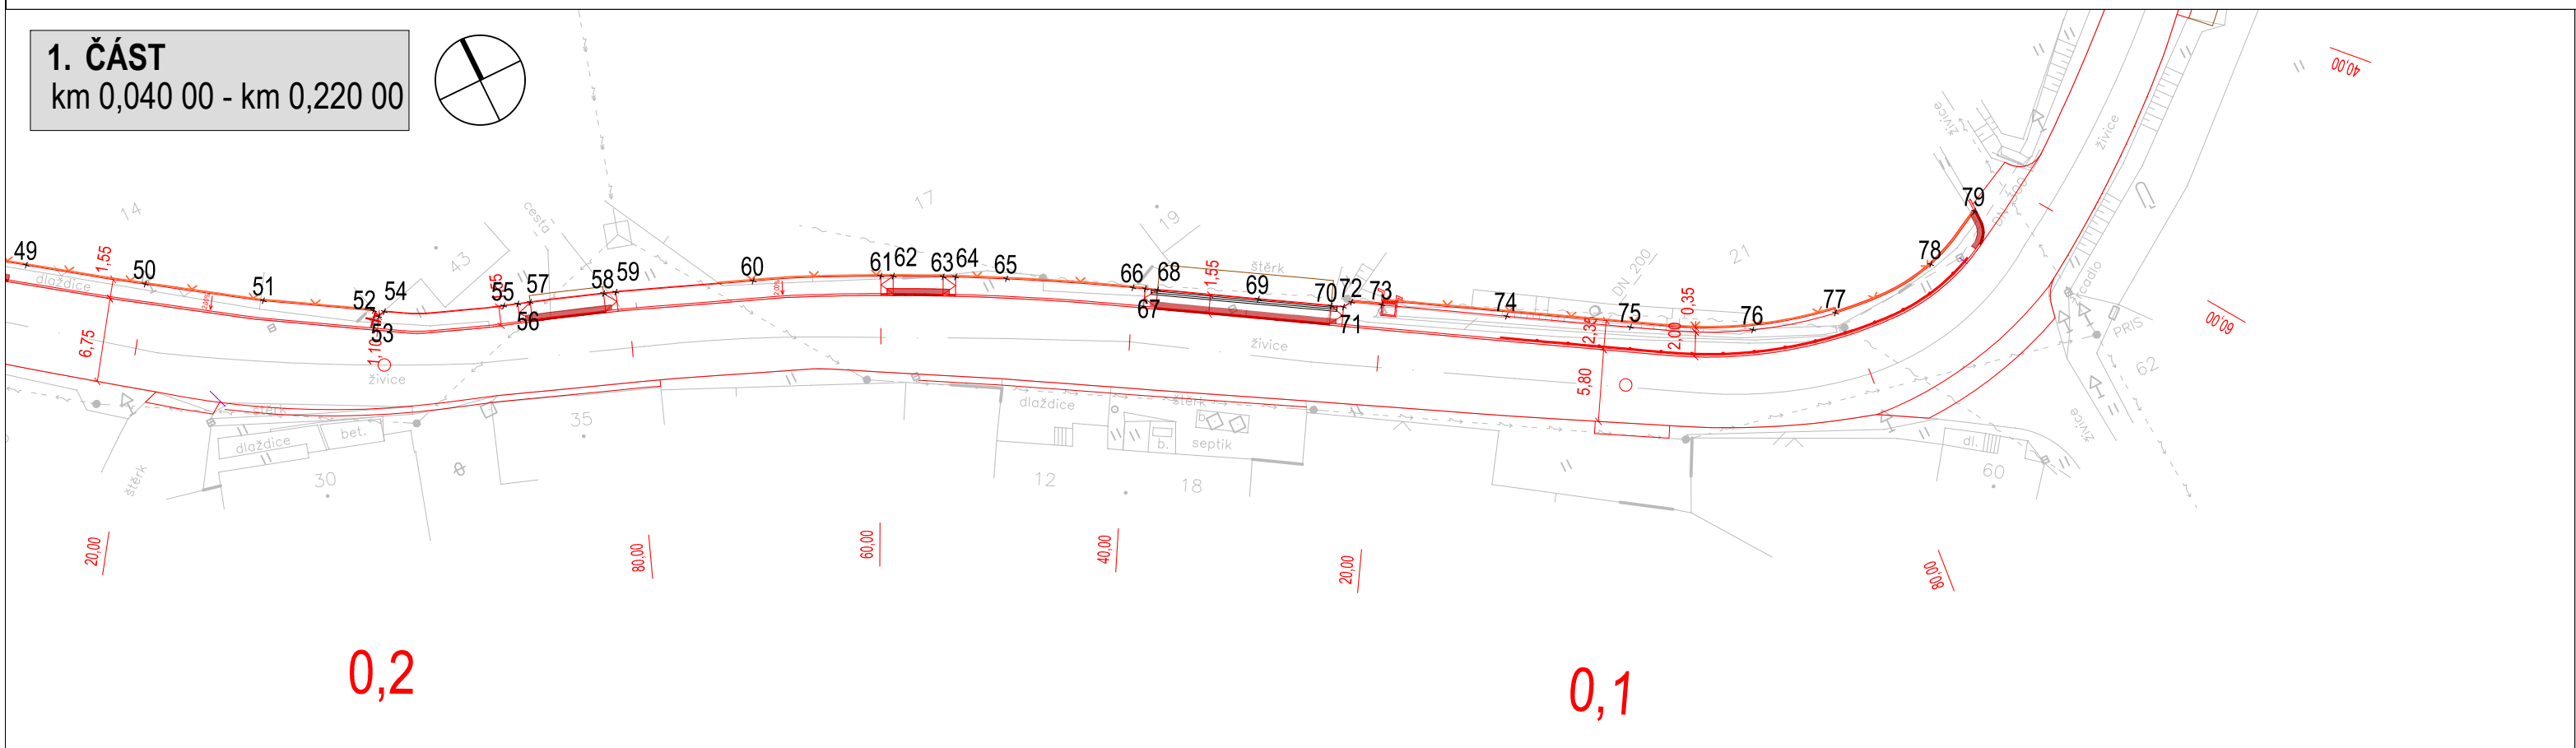

1. ČÁST
km 0,040 00 - km 0,220 00

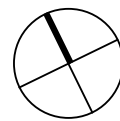

| VYTYČOVACÍ BODY | | |
|-----------------|------------|-------------|
| Číslo bodu | X | Y |
| 1 | -613394,47 | -1025149,52 |
| 2 | -613390,81 | -1025151,88 |
| 3 | -613382,33 | -1025157,19 |
| 4 | -613373,77 | -1025162,37 |
| 5 | -613365,22 | -1025167,55 |
| 6 | -613356,64 | -1025172,69 |
| 7 | -613347,98 | -1025177,68 |
| 8 | -613339,46 | -1025182,21 |
| 9 | -613330,58 | -1025185,61 |
| 10 | -613324,05 | -1025187,66 |
| 11 | -613324,05 | -1025187,63 |
| 12 | -613322,40 | -1025188,08 |
| 13 | -613316,29 | -1025189,31 |
| 14 | -613312,17 | -1025189,90 |
| 15 | -613303,27 | -1025191,04 |
| 16 | -613302,28 | -1025191,18 |
| 17 | -613292,58 | -1025192,49 |
| 18 | -613285,90 | -1025193,10 |
| 19 | -613284,91 | -1025193,20 |
| 20 | -613282,63 | -1025193,43 |

| VYTYČOVACÍ BODY | | |
|-----------------|------------|-------------|
| Číslo bodu | X | Y |
| 21 | -613276,67 | -1025194,01 |
| 22 | -613272,36 | -1025194,83 |
| 23 | -613268,61 | -1025195,33 |
| 24 | -613267,39 | -1025195,33 |
| 25 | -613266,39 | -1025195,34 |
| 26 | -613262,23 | -1025195,35 |
| 27 | -613258,06 | -1025195,77 |
| 28 | -613257,06 | -1025195,88 |
| 29 | -613252,76 | -1025196,30 |
| 30 | -613242,81 | -1025197,26 |
| 31 | -613239,82 | -1025197,55 |
| 32 | -613237,88 | -1025196,32 |
| 33 | -613233,25 | -1025196,80 |
| 34 | -613233,39 | -1025198,17 |
| 35 | -613225,69 | -1025198,90 |
| 36 | -613224,70 | -1025199,00 |
| 37 | -613222,90 | -1025199,17 |
| 38 | -613215,14 | -1025199,93 |
| 39 | -613214,13 | -1025200,05 |
| 40 | -613209,14 | -1025200,82 |


| VYTYČOVACÍ BODY | | |
|-----------------|------------|-------------|
| Číslo bodu | X | Y |
| 41 | -613202,88 | -1025201,31 |
| 42 | -613194,67 | -1025200,86 |
| 43 | -613191,67 | -1025203,14 |
| 44 | -613186,41 | -1025207,02 |
| 45 | -613185,45 | -1025205,66 |
| 46 | -613182,20 | -1025208,12 |
| 47 | -613178,41 | -1025211,00 |
| 48 | -613167,80 | -1025218,34 |
| 49 | -613164,93 | -1025220,27 |
| 50 | -613157,01 | -1025225,83 |
| 51 | -613149,07 | -1025231,18 |
| 52 | -613141,46 | -1025235,78 |
| 53 | -613141,30 | -1025236,39 |
| 54 | -613140,71 | -1025236,23 |
| 55 | -613131,89 | -1025240,03 |
| 56 | -613130,81 | -1025240,39 |
| 57 | -613129,86 | -1025240,71 |
| 58 | -613124,24 | -1025242,65 |
| 59 | -613123,30 | -1025242,99 |
| 60 | -613112,99 | -1025247,01 |

| VYTYČOVACÍ BODY | | |
|-----------------|------------|-------------|
| Číslo bodu | X | Y |
| 61 | -613103,60 | -1025251,16 |
| 62 | -613102,71 | -1025251,60 |
| 63 | -613099,12 | -1025253,40 |
| 64 | -613098,23 | -1025253,86 |
| 65 | -613094,62 | -1025255,79 |
| 66 | -613085,80 | -1025260,88 |
| 67 | -613084,96 | -1025261,39 |
| 68 | -613084,10 | -1025261,91 |
| 69 | -613077,16 | -1025266,13 |
| 70 | -613072,13 | -1025269,17 |
| 71 | -613071,28 | -1025269,69 |
| 72 | -613070,52 | -1025269,63 |
| 73 | -613068,43 | -1025270,89 |
| 74 | -613059,82 | -1025276,10 |
| 75 | -613051,25 | -1025281,26 |
| 76 | -613042,51 | -1025285,76 |
| 77 | -613035,95 | -1025287,46 |
| 78 | -613027,35 | -1025287,30 |
| 79 | -613022,34 | -1025285,01 |



LEGENDA

- ZAMĚŘENÍ
- HRANY - NOVÉ
- SOUVISEJÍCÍ AKCE

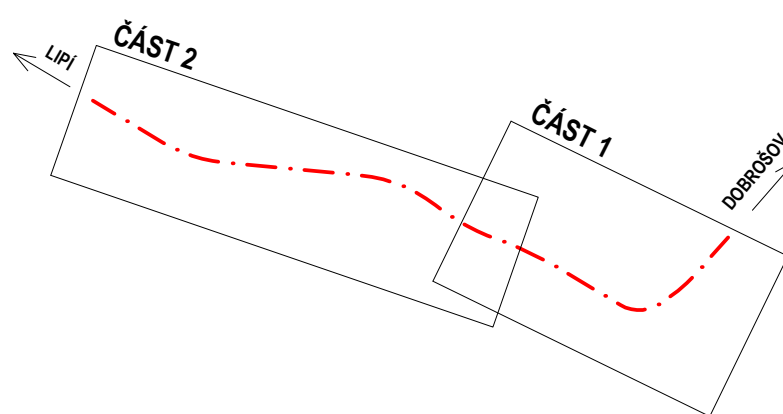KLAD LISTŮ - SCHÉMA:



ČÁST C

| | | | |
|--------------------------|--|--|--|
| OBJEDNATEL: | |  MĚSTO NÁCHOD Masarykovo náměstí 40 547 01 Náchod IČ: 00 272 566 | |
| ZHOTOVITEL: | |  ADVISIA, s.r.o. Pernerova 659/31a Praha 8 - Karlín, 186 00 www.advisia.cz, info@advisia.cz | |
| NAVRHL / VYPRACOVAL: | | Ing. Michaela Jorová | |
| ZODPOVĚDNÝ PROJEKTANT: | | Ing. Miroslav Větrovský | |
| TECHNICKÁ KONTROLA: | | Ing. Miloš Němec | |
| HLAVNÍ INŽENÝR PROJEKTU: | | Ing. Michaela Jorová | |
| AKCE: | | III/28526 Jizbice - opěrná zeď - chodníky | |
| ČÍSLO PŘÍLOHY: | | NÁZEV PŘÍLOHY: | |
| C.4 | | Vytyčovací situace | |
| FORMÁT: | | 6 x A4 | |
| MĚŘITKO: | | 1:500 | |
| STUPEŇ PD: | | DUSP/PDPS | |
| ČÍSLO ZAKÁZKY: | | 21_005-A | |
| DATUM: | | 09/2021 | |
| REVIZE: | | 00 | |
| PARÉ: | | | |