


SITUAČNÍ VÝKRES ŠIRŠÍCH VZTAHŮ
M 1 : 5 000

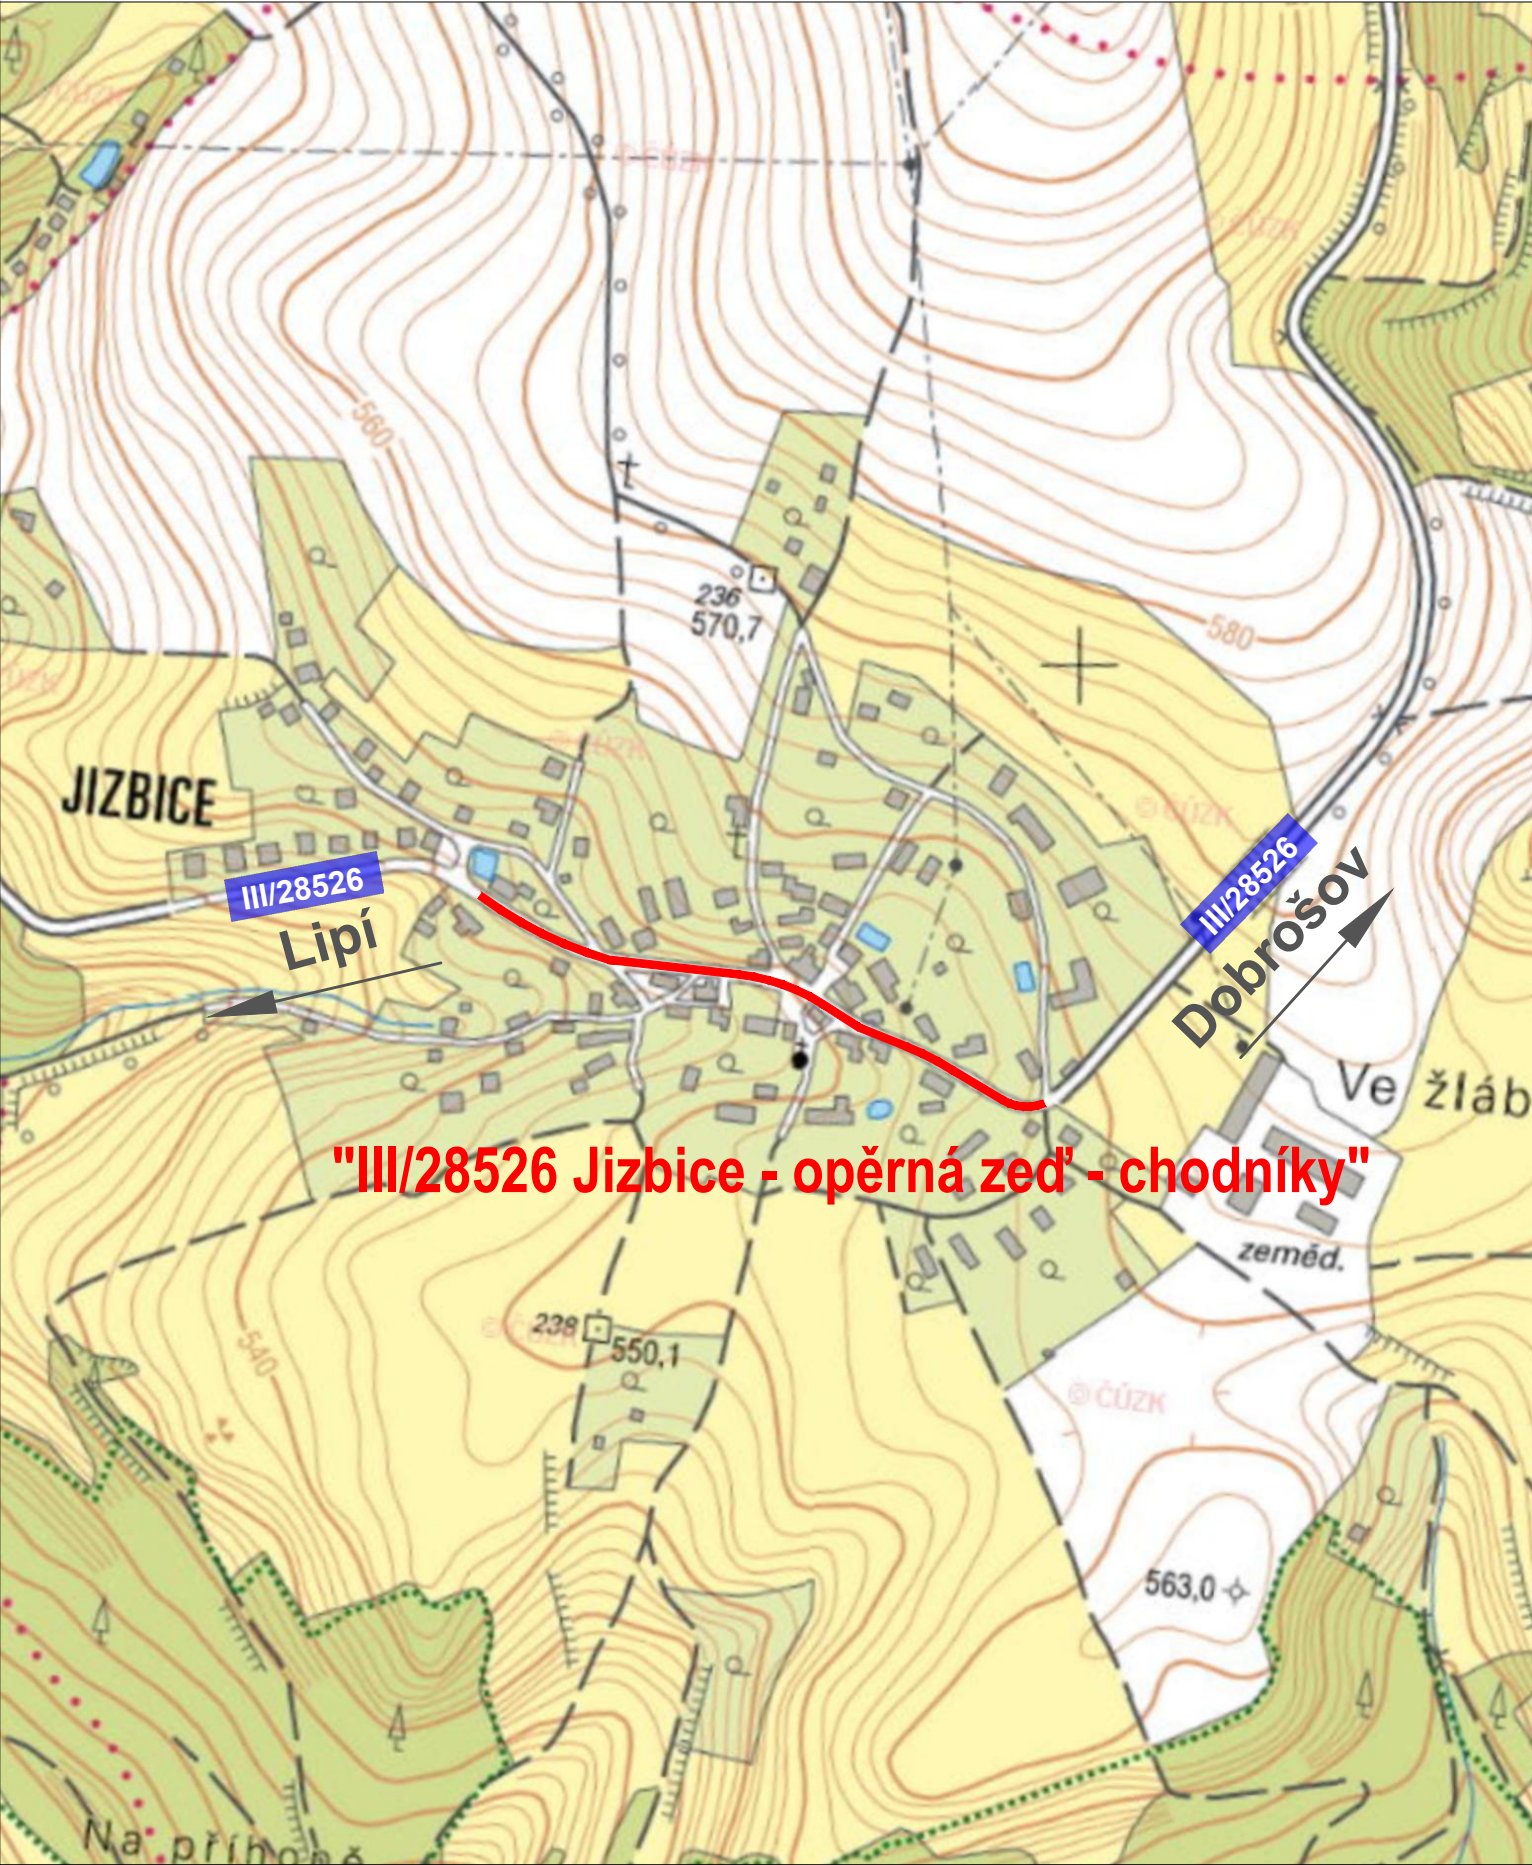

ČÍSLO REVIZE:	POPIS ZMĚNY / ODŮVODNĚNÍ:	DATUM:

ČÁST C

OBJEDNATEL:	 MĚSTO NÁCHOD Masarykovo náměstí 40 547 01 Náchod IČ: 00 272 566
-------------	---

ZHOTOVITEL:	 ADVISIA, s.r.o. Pernerova 659/31a Praha 8 - Karlín, 186 00 www.advisia.cz, info@advisia.cz	NAVRHL / VYPRACOVAL: Ing. Michaela Jorová
		ZODPOVĚDNÝ PROJEKTANT: Ing. Miroslav Větrovský
		TECHNICKÁ KONTROLA: Ing. Miloš Němec
		HLAVNÍ INŽENÝR PROJEKTU: Ing. Michaela Jorová

AKCE:	III/28526 Jizbice - opěrná zed' - chodníky		ČÍSLO ZAKÁZKY:	21_005-A
			DATUM:	09/2021
			REVIZE:	00
ČÍSLO PŘÍLOHY:	NÁZEV PŘÍLOHY:	FORMÁT: 2 x A4	STUPEŇ PD:	PARÉ:
C.1	Situační výkres širších vztahů	MĚŘÍTKO: 1:5 000	DUSP/PDPS	