


ČÍSLO REVIZE:	POPIS ZMĚNY / ODŮVODNĚNÍ:	DATUM:

ČÁST D

SO 101


AUTORIZACE

OBJEDNATEL:	ZÁSTUPCE OBJEDNATELE:
KRÁLOVÉHRADECKÝ KRAJ Pivovarské náměstí 1245 500 03, Hradec Králové IČ: 708 89 546	ÚDRŽBA SILNIC Královéhradeckého kraje a.s. Kutnohorská 59 500 04 Hradec Králové IČ: 275 02 988

ZHOTOVITEL:  ADVISA, s.r.o. Pernerova 659/31a Praha 8 - Karlín, 186 00 www.advisia.cz, +420 730 190 190	NAVRHL / VYPRACOVAL: Ing. Michaela Jorová ZODPOVĚDNÝ PROJEKTANT: Ing. Miroslav Větrovský TECHNICKÁ KONTROLA: Ing. Miloš Němec HLAVNÍ INŽENÝR PROJEKTU: Ing. Michaela Jorová
---	--


AKCE: III/28526 Jizbice - opěrná zeď		ČÍSLO ZAKÁZKY: 21_005-A
ČÍSLO OBJEKTU: SO 101	NÁZEV OBJEKTU: Komunikace a zpevněné plochy	DATUM: 09/2021
ČÍSLO PŘÍLOHY: 04	NÁZEV PŘÍLOHY: Vzorové řezy	REVIZE: 00
FORMÁT: 5 x A4	MĚŘÍTKO: 1:50	STUPEŇ PD: PARÉ:
		DUSP/PDPS

VZOROVÝ PŘÍČNÝ ŘEZ č. 1
km 0,105 00

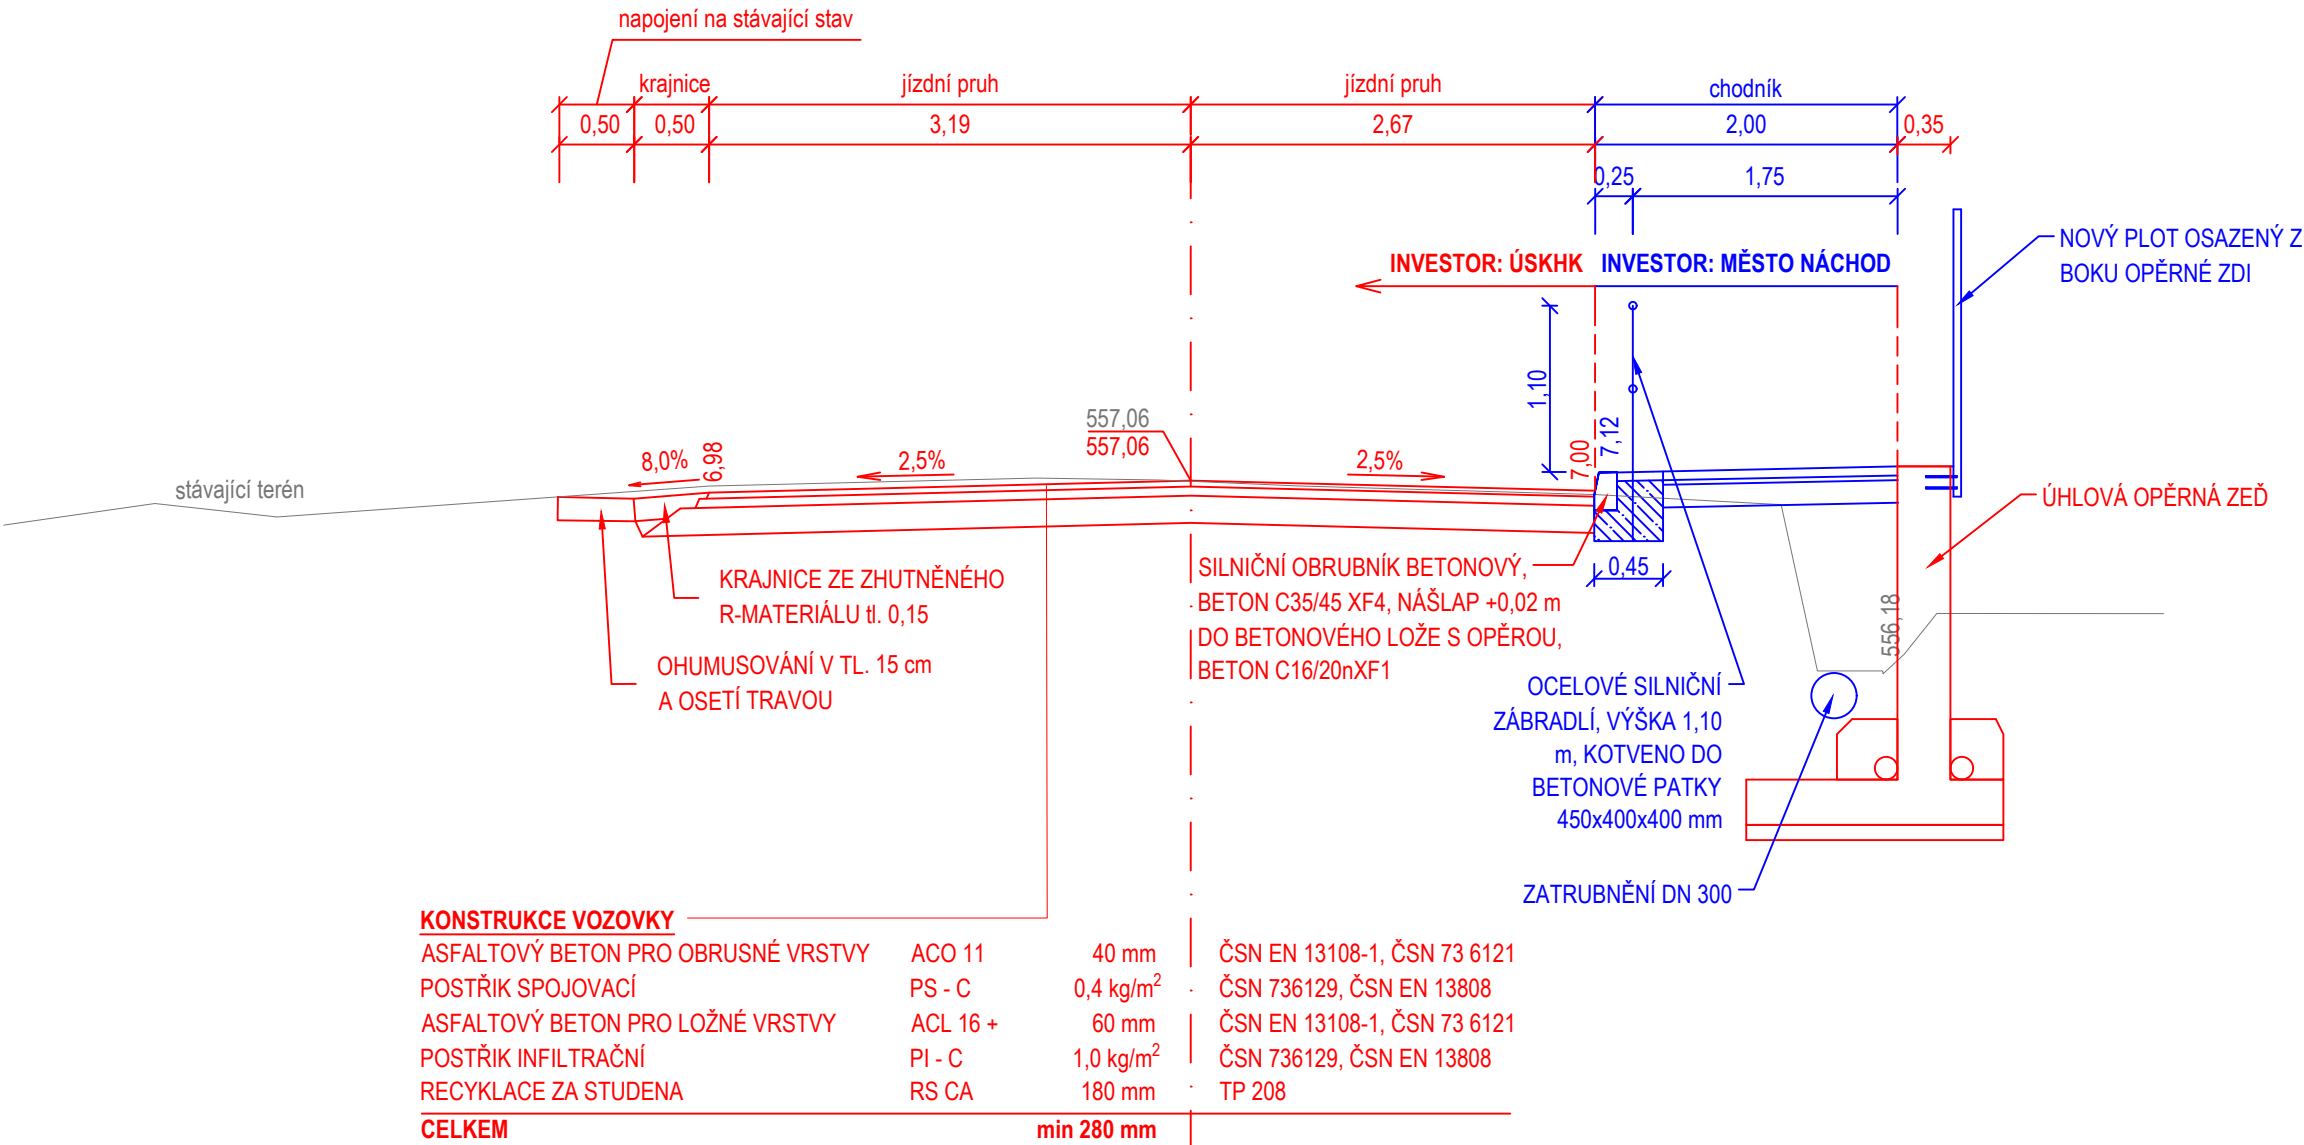


S.R. 550,00

VZOROVÝ PŘÍČNÝ ŘEZ č. 2
km 0,185 00

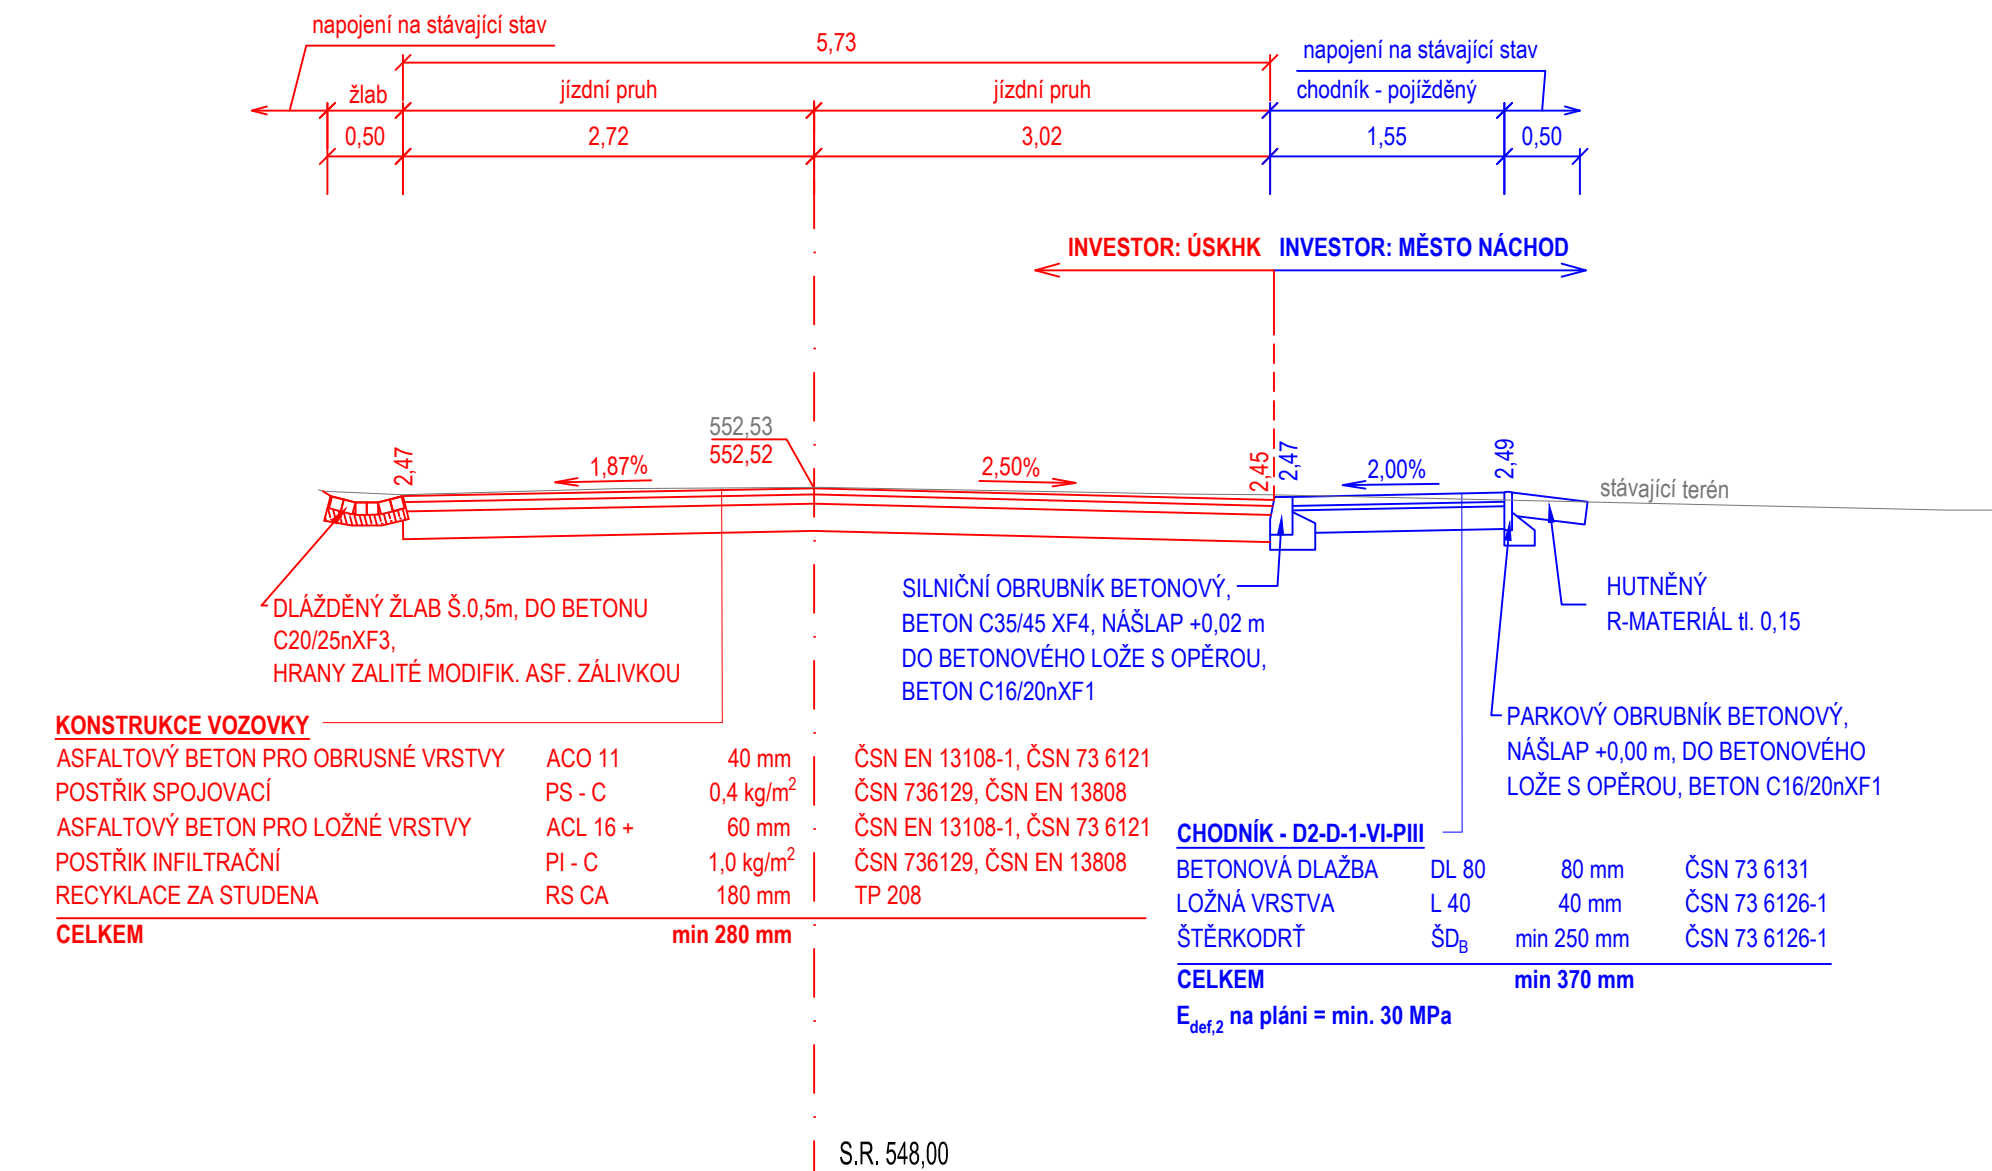

VZOROVÝ PŘÍČNÝ ŘEZ č. 3
km 0,275 00

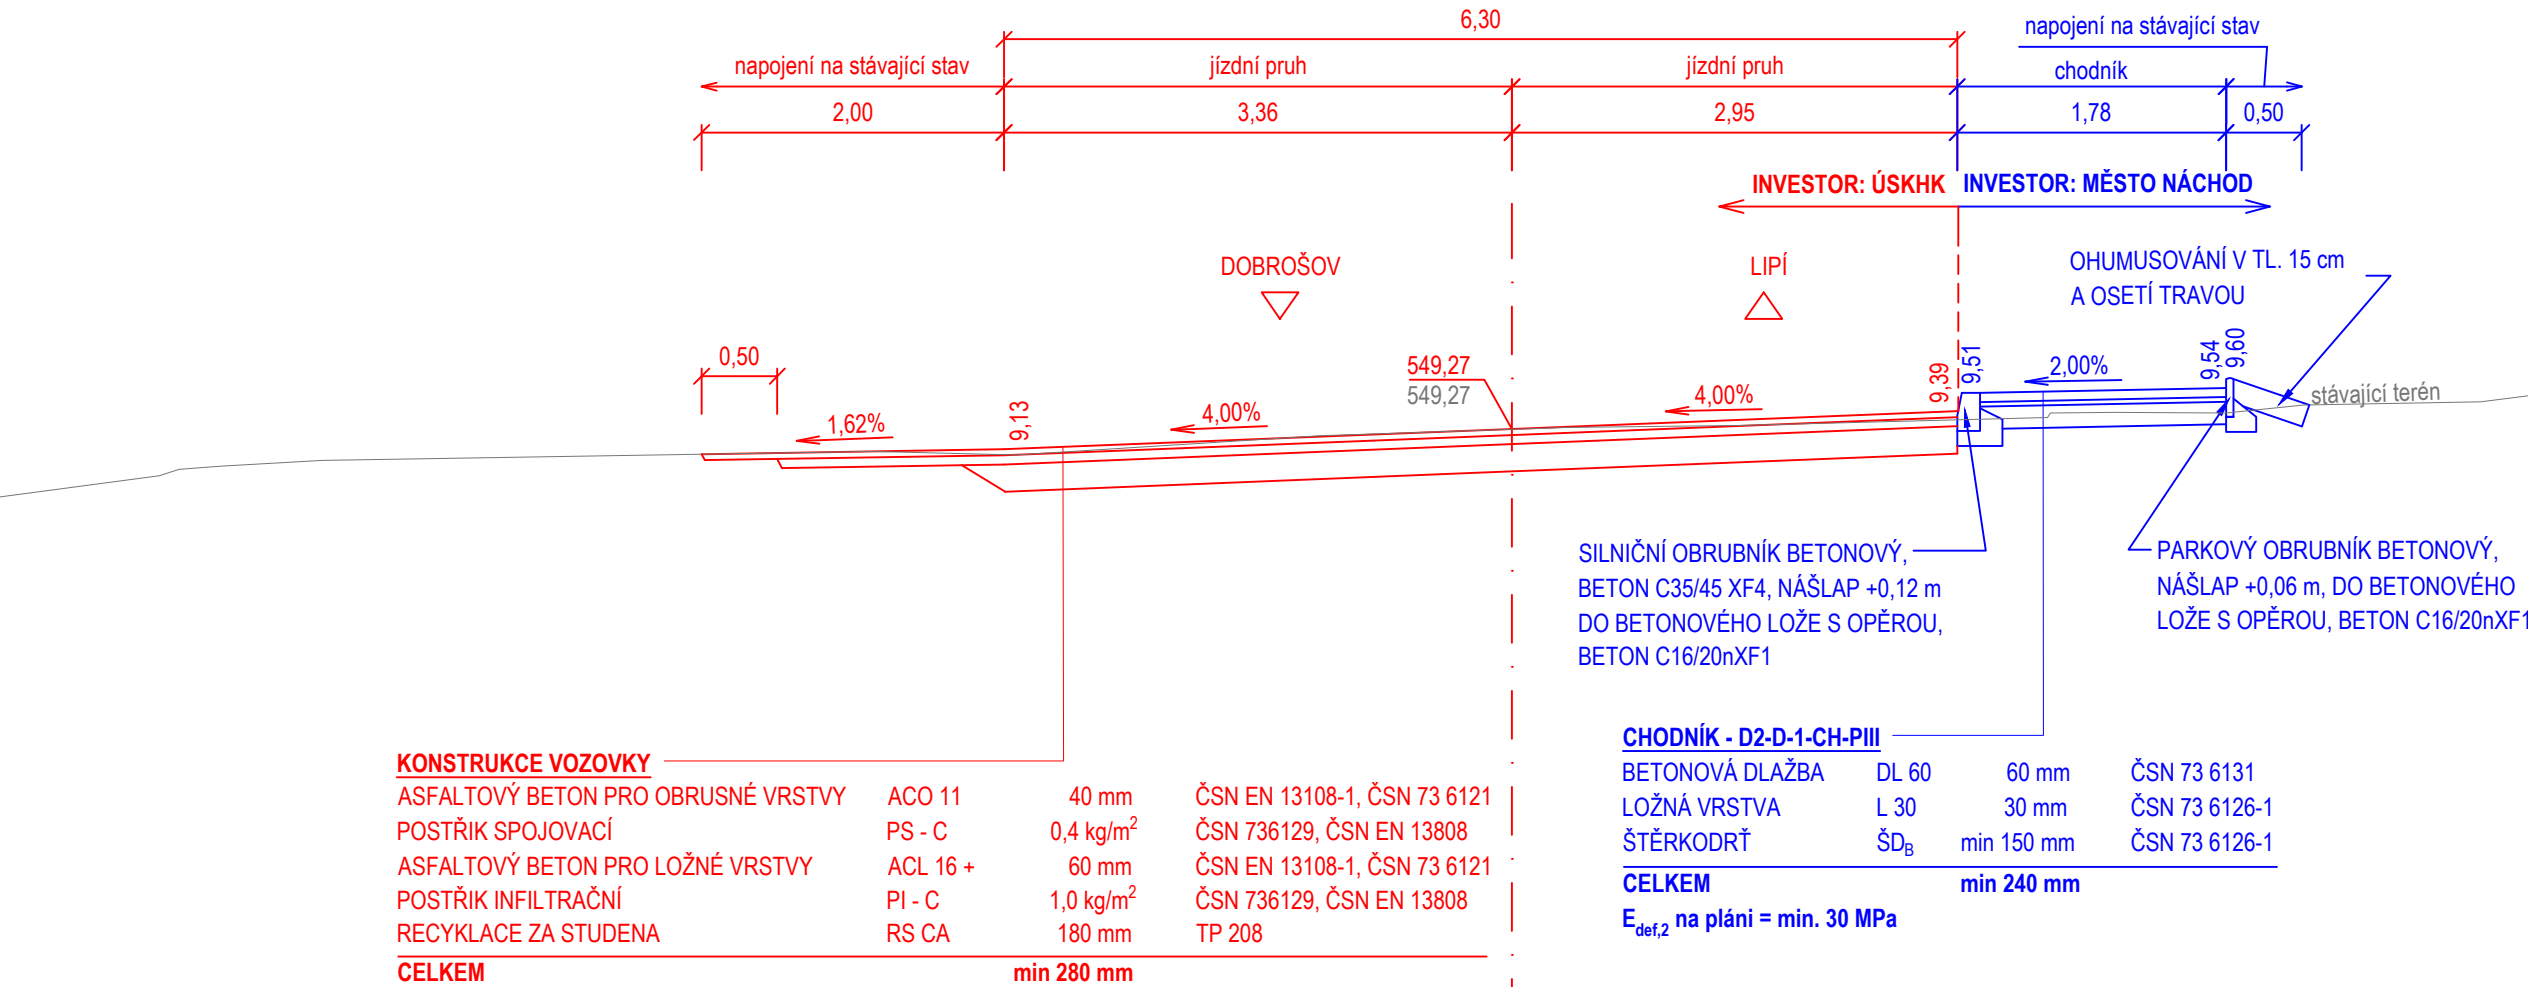

VZOROVÝ PŘÍČNÝ ŘEZ č.4
km 0,400 00

