


PODÉLNÝ ŘEZ - STŘED OPĚRNÉ ZDI


km 0,00000 - 0,03544

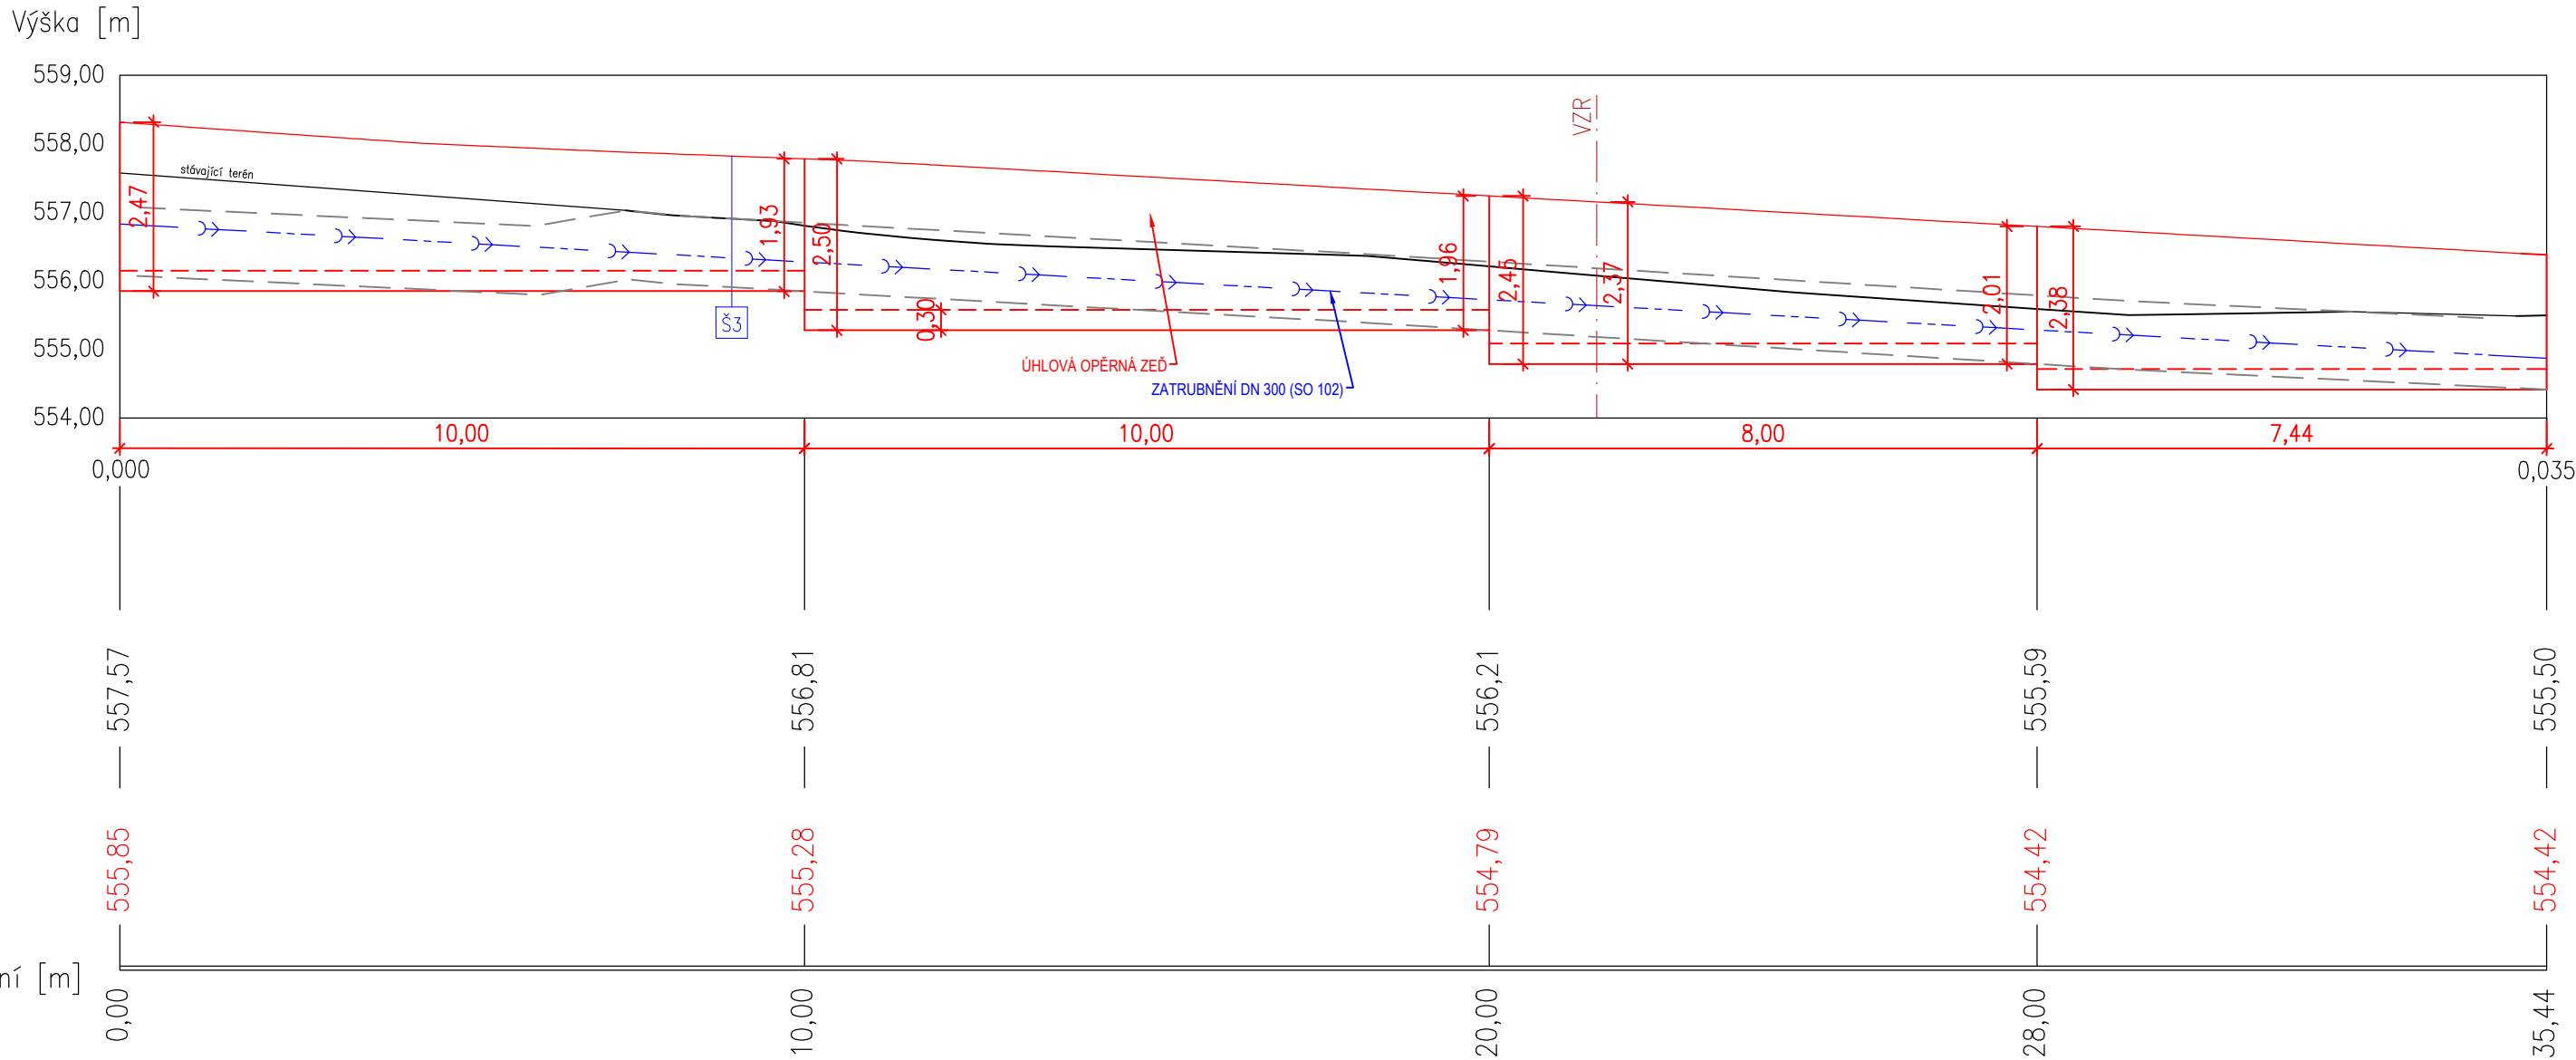

ČÍSLO REVIZE:	POPIS ZMĚNY / ODŮVODNĚNÍ:	DATUM:

ČÁST C

SO 201

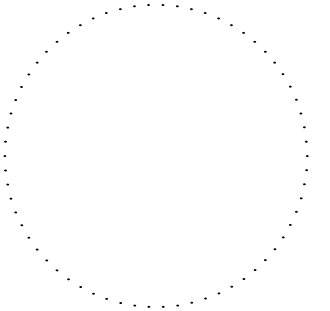

AUTORIZACE

OBJEDNATEL:		ZÁSTUPCE OBJEDNATELE:	
<b>KRÁLOVÉHRADECKÝ KRAJ</b> Pivovarské náměstí 1245 500 03, Hradec Králové IČ: 708 89 546		<b>ÚDRŽBA SILNIC Královéhradeckého kraje a.s.</b> Kutnohorská 59 500 04 Hradec Králové IČ: 275 02 988	

ZHOTOVITEL:		NAVRHL / VYPRACOVAL:	
 projekty a řízení dopravních staveb	<b>ADVISIA, s.r.o.</b> Pernerova 659/31a Praha 8 - Karlín, 186 00 www.advisia.cz, info@advisia.cz	Ing. Michaela Jorová 	
		ZODPOVĚDNÝ PROJEKTANT:	
		Ing. Miroslav Větrovský 	
		TECHNICKÁ KONTROLA:	
		Ing. Miloš Němec 	
		HLAVNÍ INŽENÝR PROJEKTU:	
		Ing. Michaela Jorová 	

AKCE:		ČÍSLO ZAKÁZKY:	
III/28526 Jizbice - opěrná zed'		21_005-A	
ČÍSLO OBJEKTU:	NÁZEV OBJEKTU:	DATUM:	
SO 201	Opěrná zed'	09/2021	
ČÍSLO PŘÍLOHY:	NÁZEV PŘÍLOHY:	REVIZE:	00
03	Rozvinutý pohled	STUPEŇ PD:	PARÉ:
		DUSP/PDPS	
FORMÁT: 3 x A4			
MĚŘÍTKO: 1 : 100			

SOUŘADNICOVÝ SYSTÉM S-JTSK, VÝŠKOVÝ SYSTÉM Bpv