


navržený stav
svislý řez oknem

venkovní křídla
zasklení izolačním dvojsklem
varianta zasklení 4mm Planibel Clear - 10mm Krypton 100% - 4mm Planibel Low-e Top N+

venkovní křídla

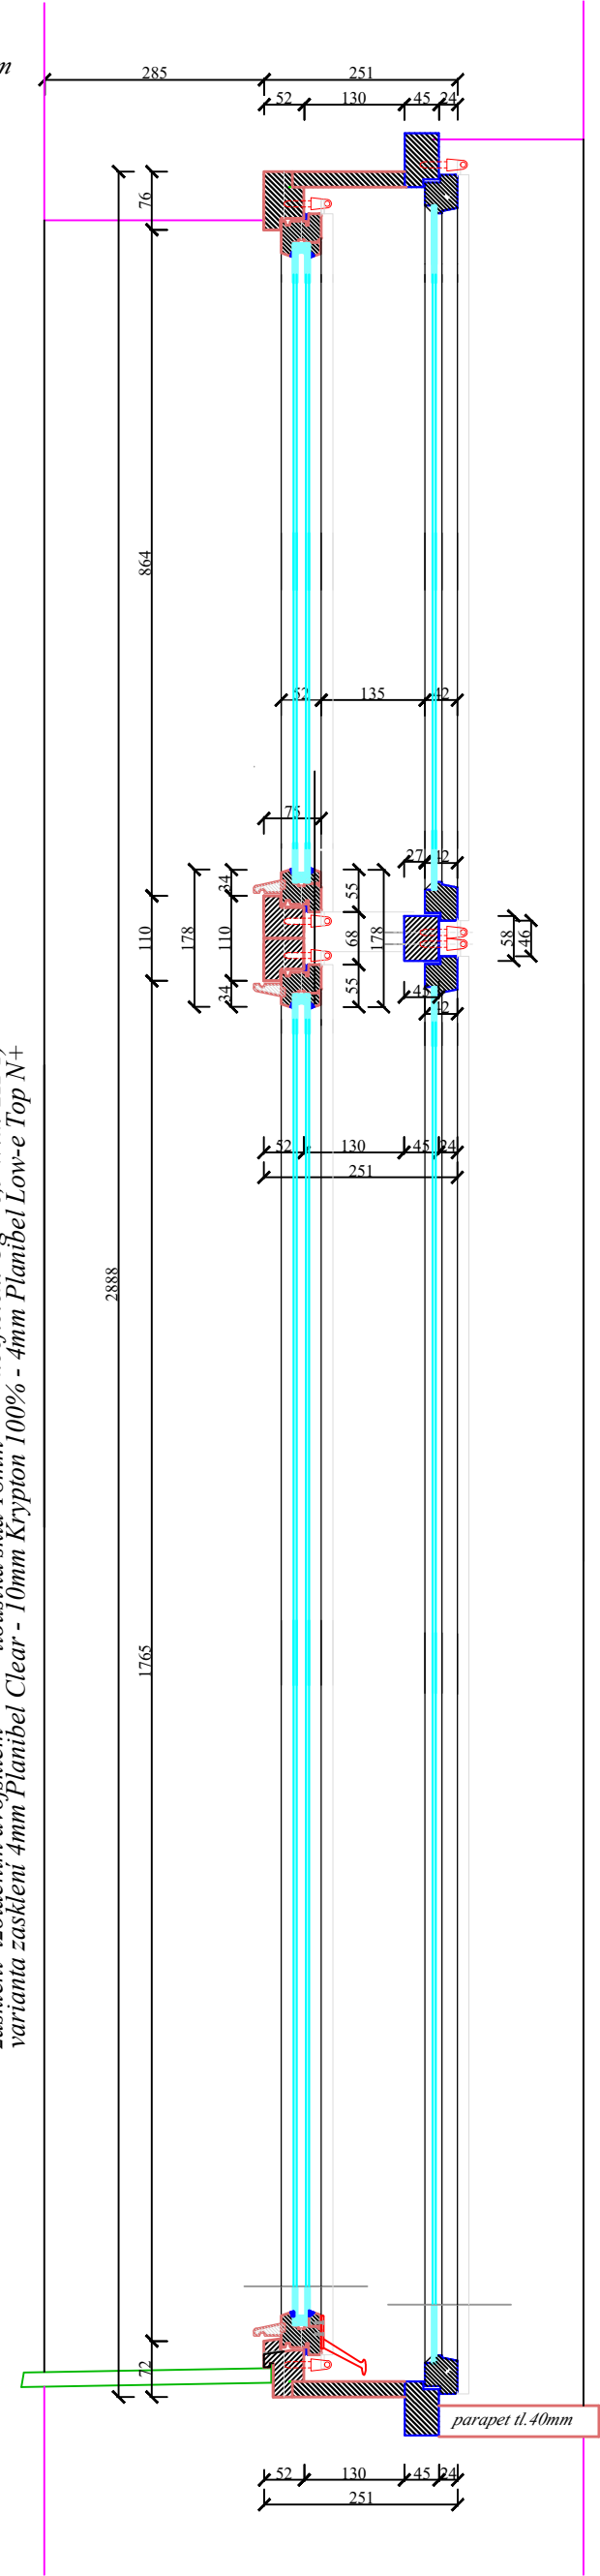


vnitřní křídla zasklení jednosklem, FLOAT 6

vnitřní křídla


stávající stav
půdorysný řez okna

venkovní křídla
stávající zasklení jednosklem

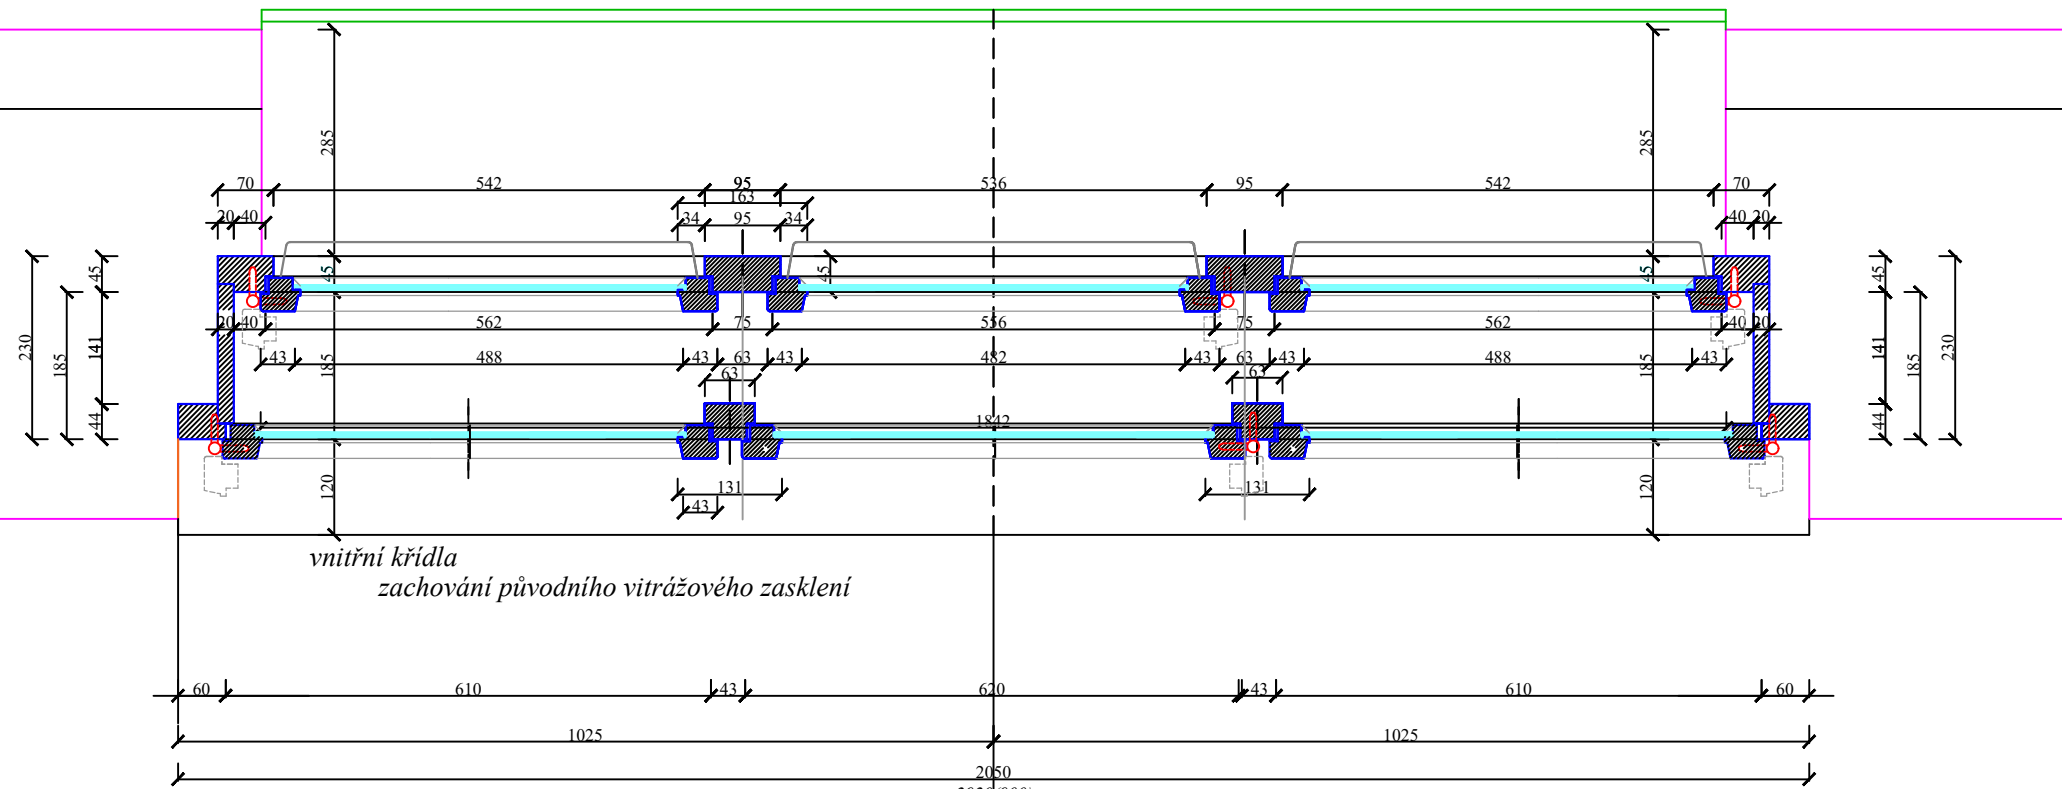

navržený stav
půdorysný řez okna

venkovní křídla
zasklení izolačním dvojsklem
varianta zasklení 4mm Planibel Clear - 10mm Krypton 100% - 4mm Planibel Low-e Top N+

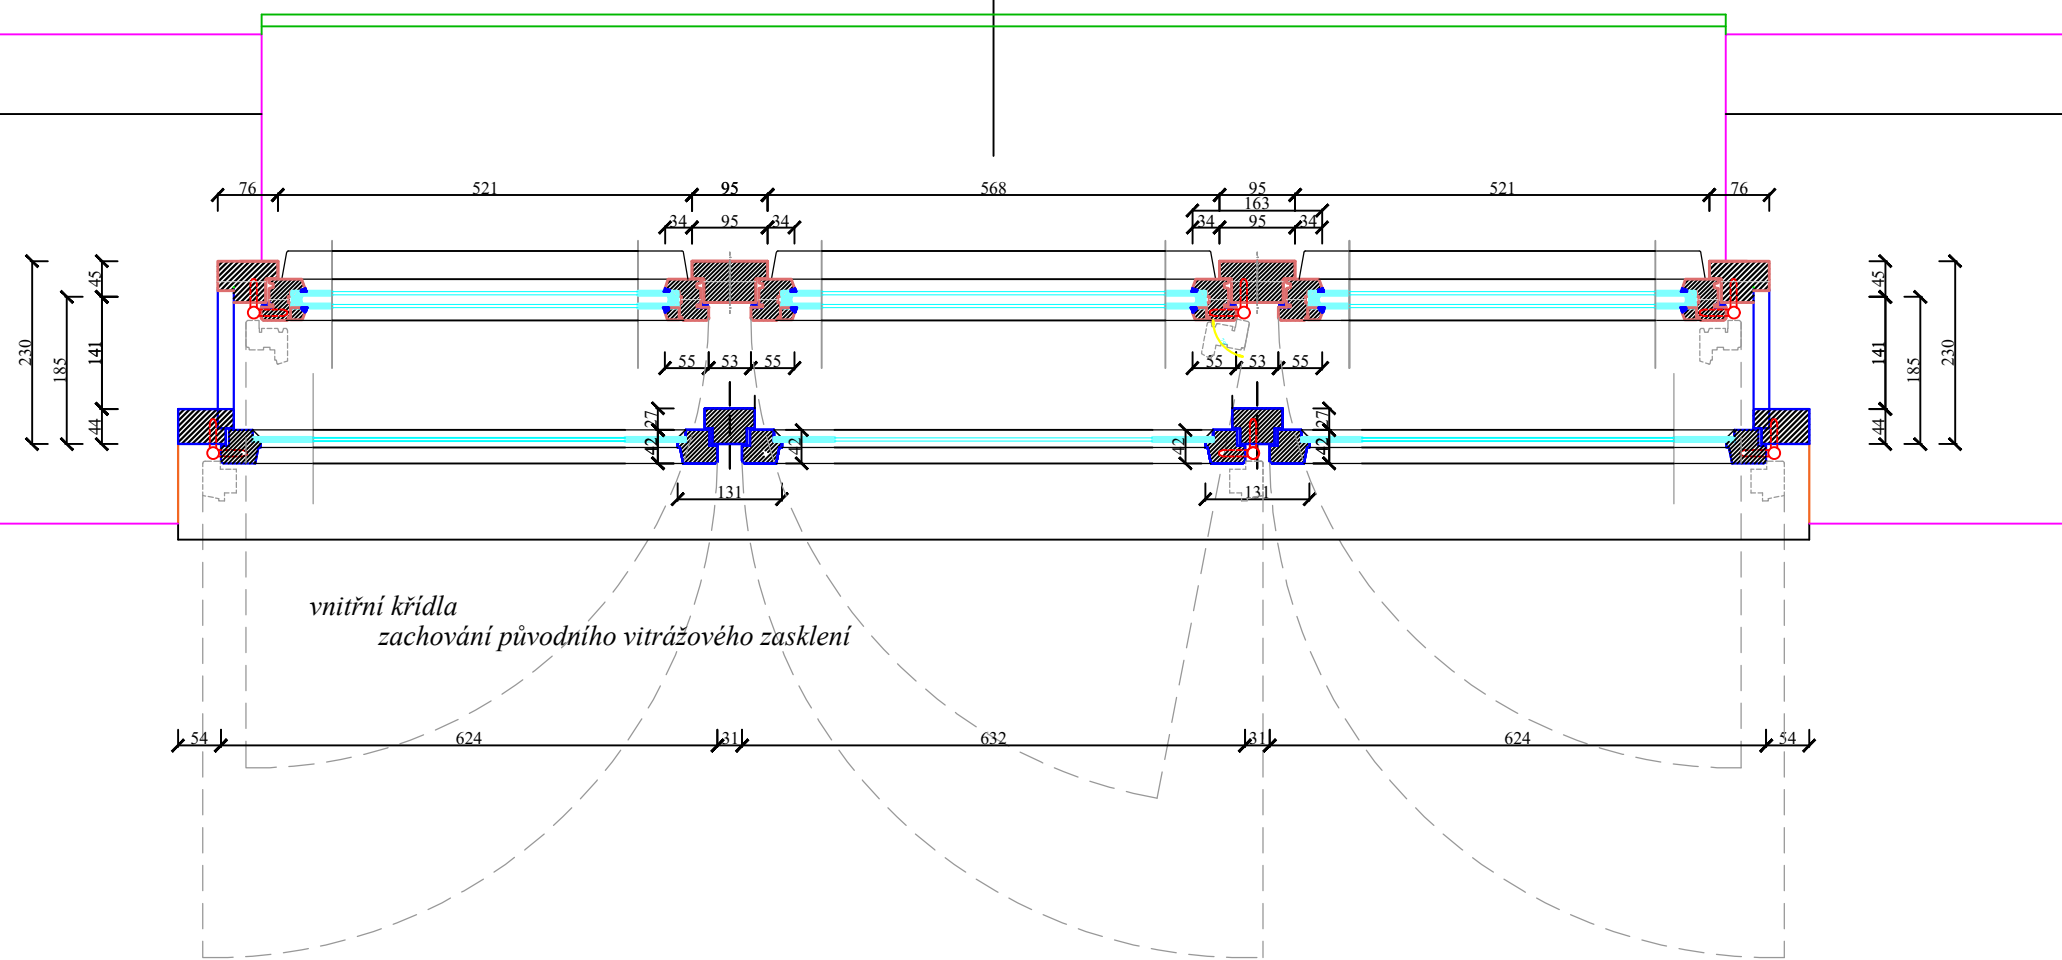

3

paré č.

E-mail: pvprojekt@seznam.cz

VEDOUcí PROJEKTANT:	HLAVNí PROJEKTANT:	ZODP. PROJEKTANT:	ZAKÁZKOVÉ ČíSLO:	PV projekt, spol. s r.o. Kalendová 688, HRADEC KRÁLOVÉ 4, IČO 25996282 TEL.+420736539522	
Ing. Prokop VACEK	Ing. Prokop VACEK	Ing. Prokop VACEK	23.010.30		
MíSTo STAVBY: Hradecká 868/1, pozemek st.1024, katastrální území Hradec Králové				FORMÁT:	X A4
INVESTOR: Královéhradecký kraj , Pivovarské náměstí 1245/2, 500 03 Hradec Králové				DATUM:	06/2023
VÝŠŠí ODBORNÁ ŠKOLA ZDRAVOTNICKÁ A STŘEDNí ZDRAVOTNICKÁ ŠKOLA DOMOV MLÁDEŽE - OPRAVA OKENNíCH VÝPLNí				STUPEŇ:	
AKCE: HRADECKÁ čp.868/1, HRADEC KRÁLOVÉ				MĚŘíTKO:	1:10
VÝKRES: OKENNí VÝPLNĚ ozn. 3 - navržený stav - detail půdorysný řez, svislý řez				ČÁST:	ČíSLO: D.1.1 D.1.1.10