



stávající stav
půdorysný řez okna

venkovní křídla
stávající zasklení jednosklem

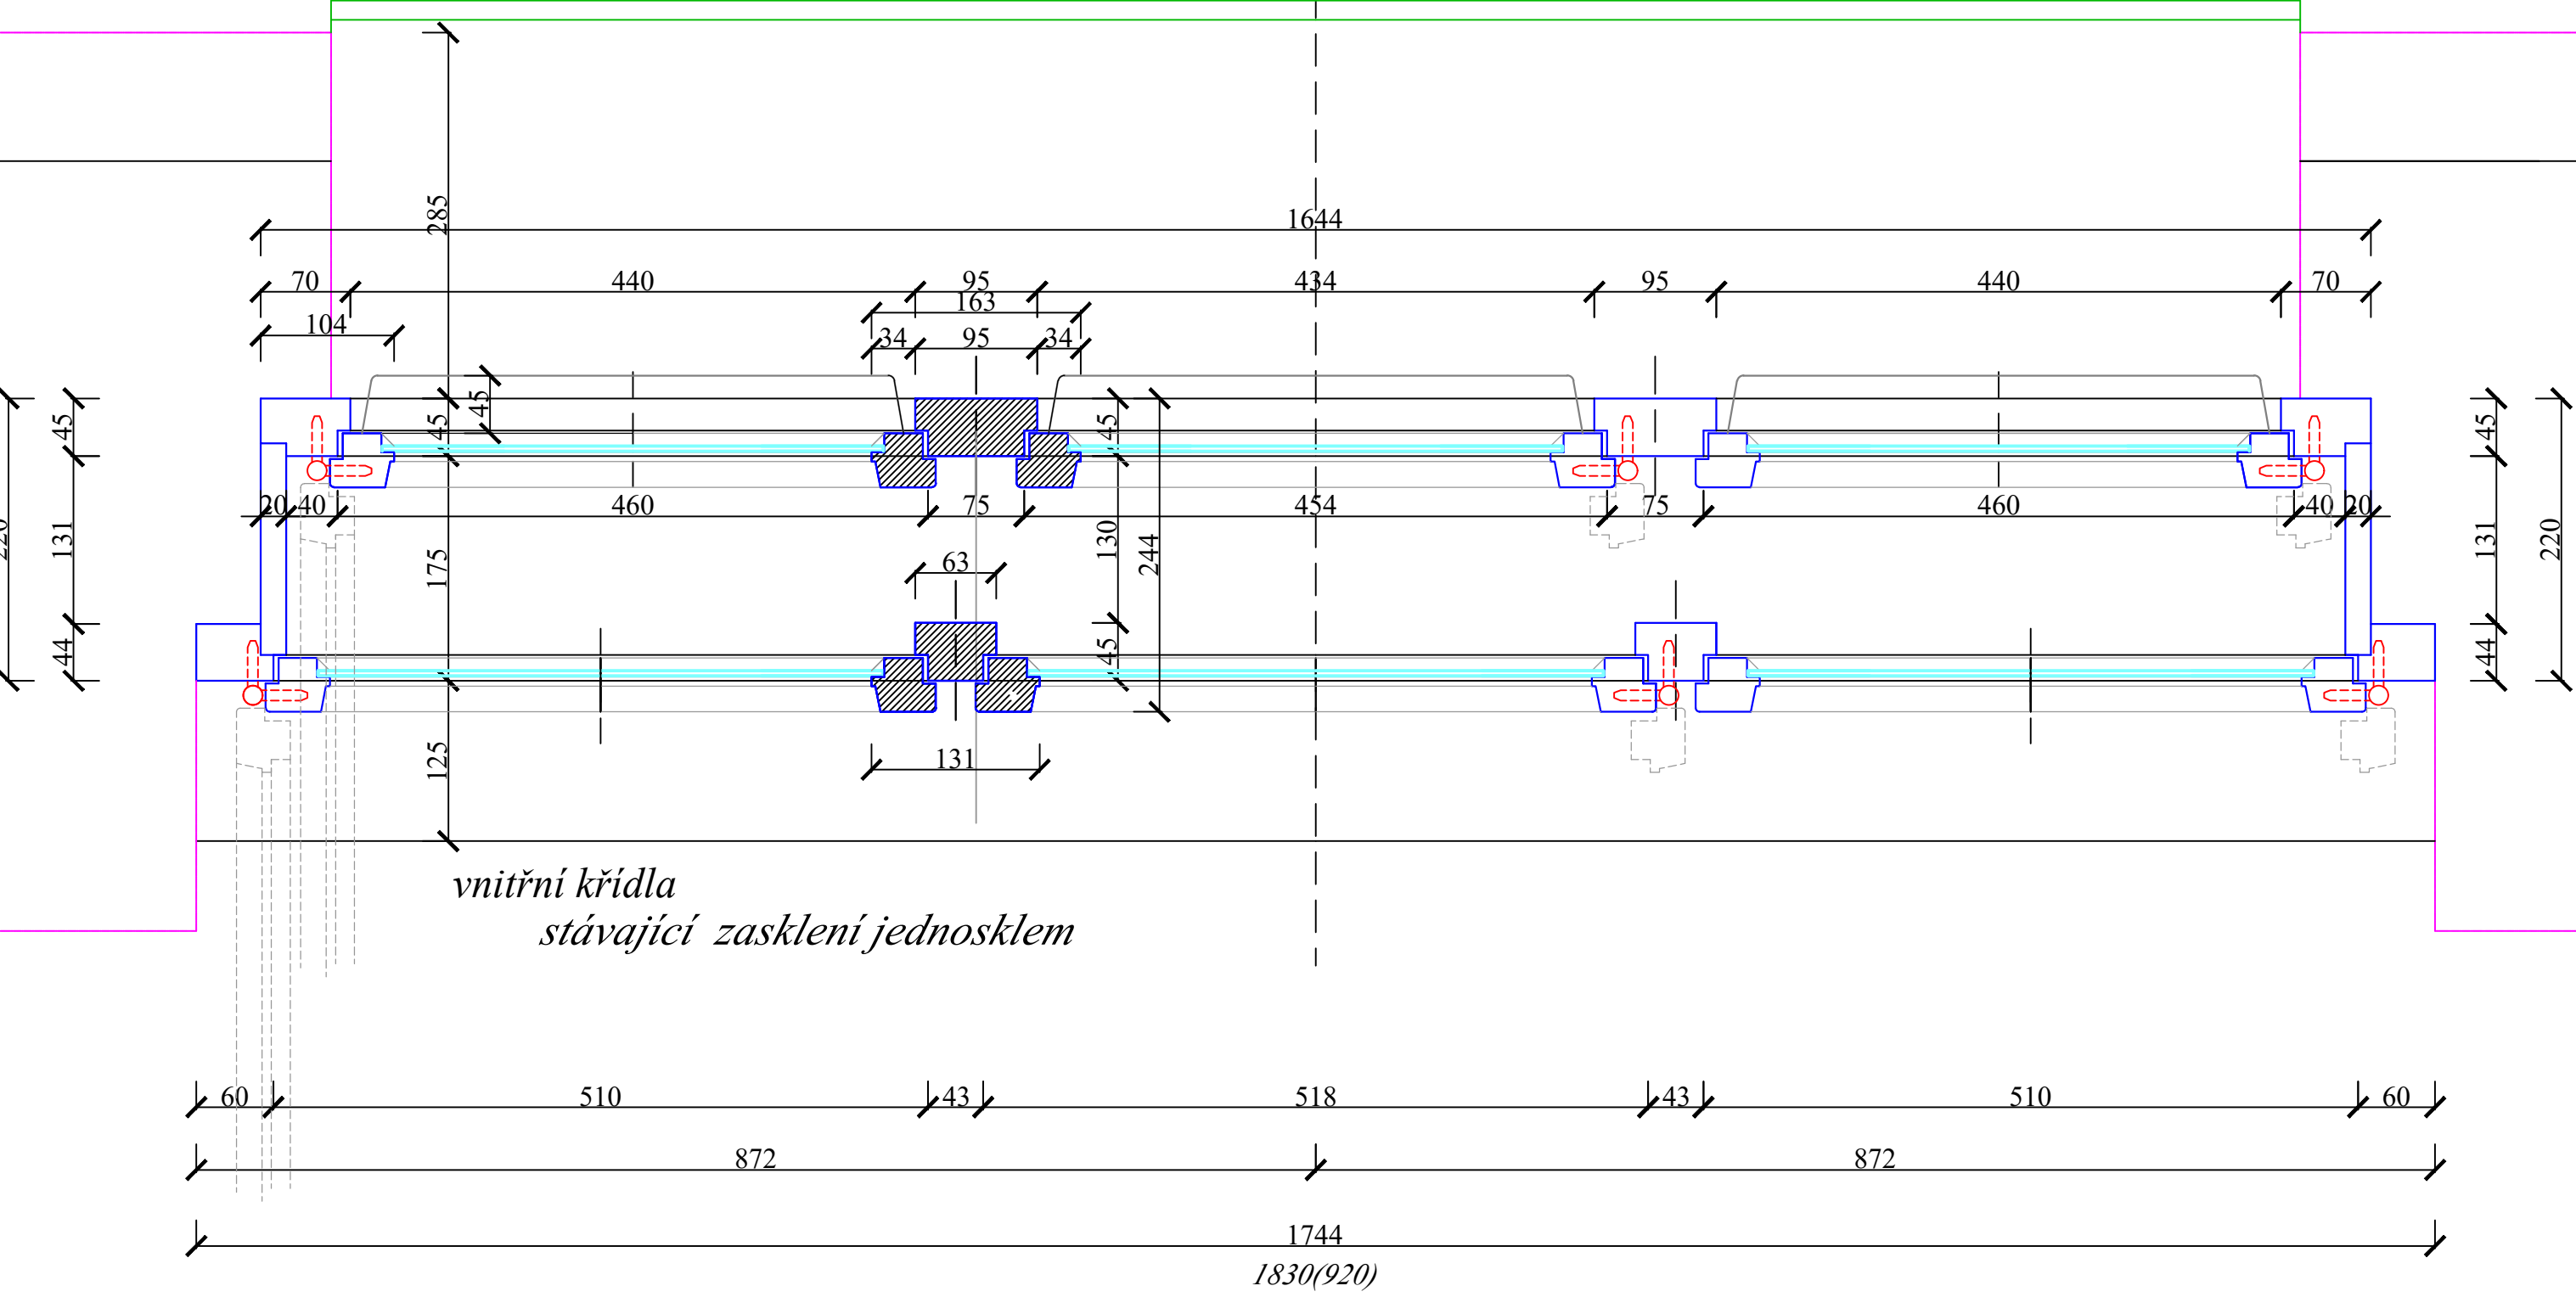


navržený stav
půdorysný řez okna

venkovní křídla
zasklení izolačním dvojsklem tloušťka skla 18mm
varianta zasklení 4mm Planibel Clear - 10mm Krypton 100% - 4mm Planibel Low-e Top N+

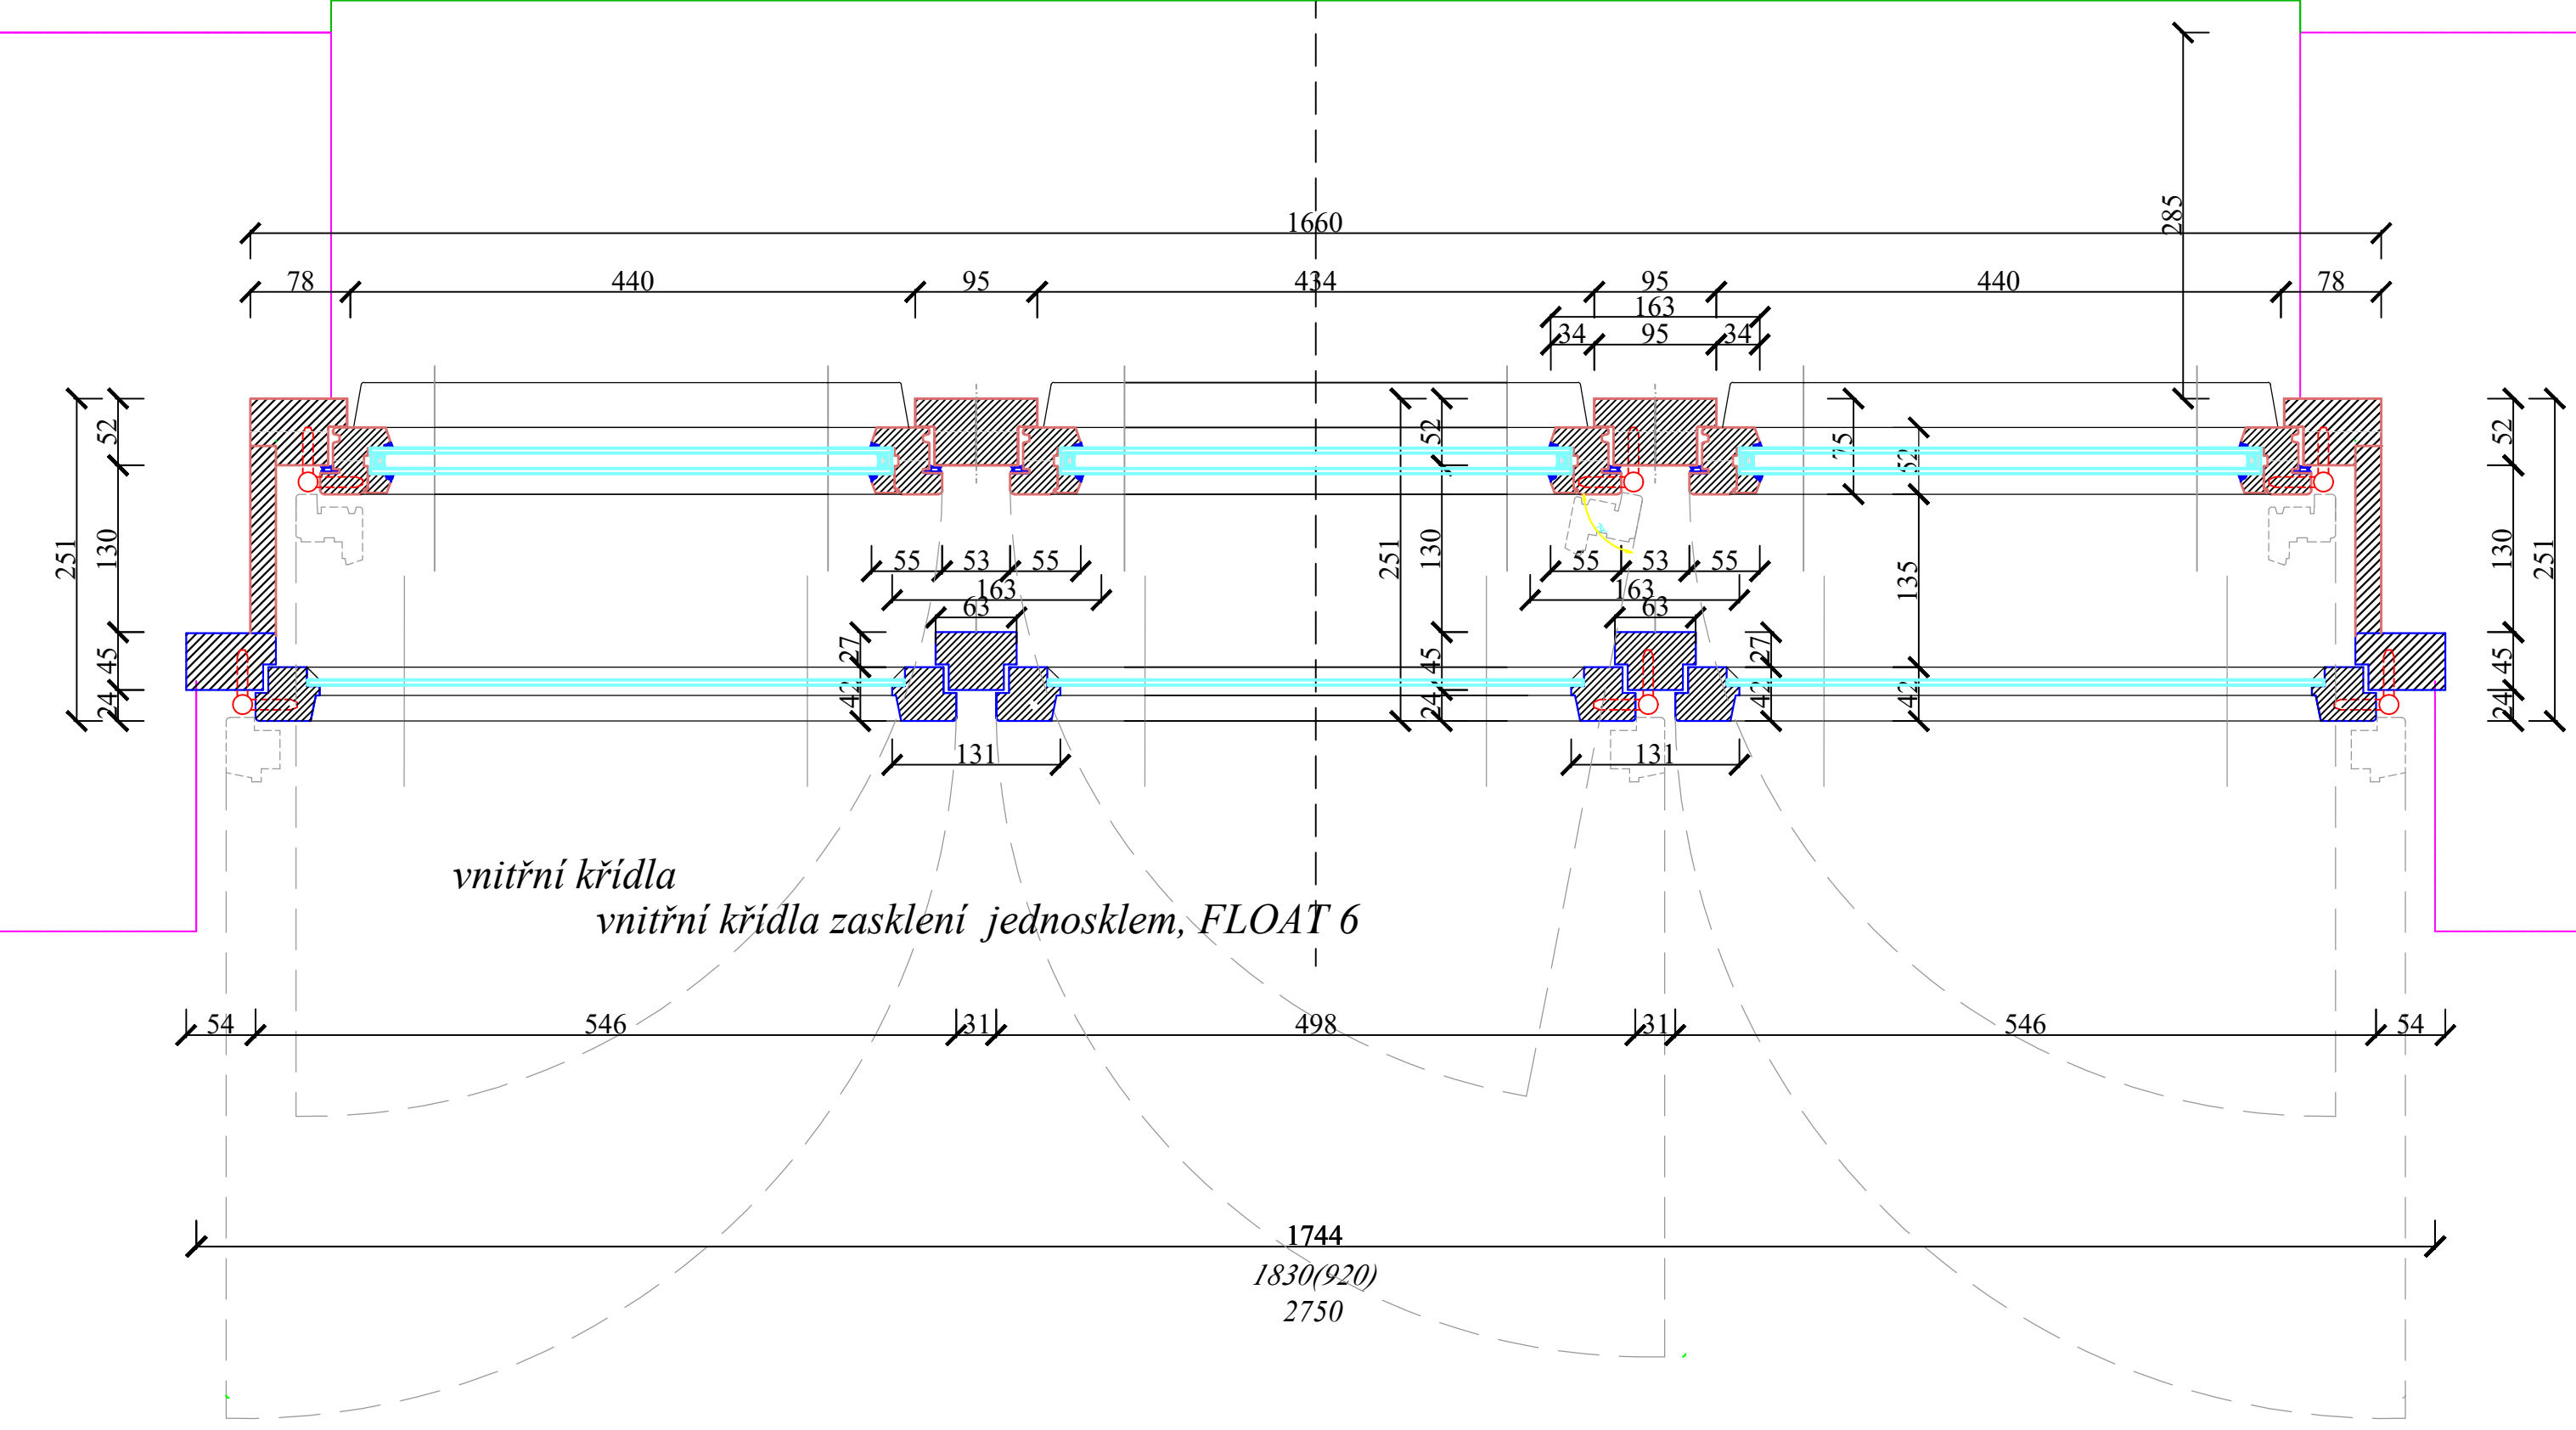

navržený stav
svislý řez oknem

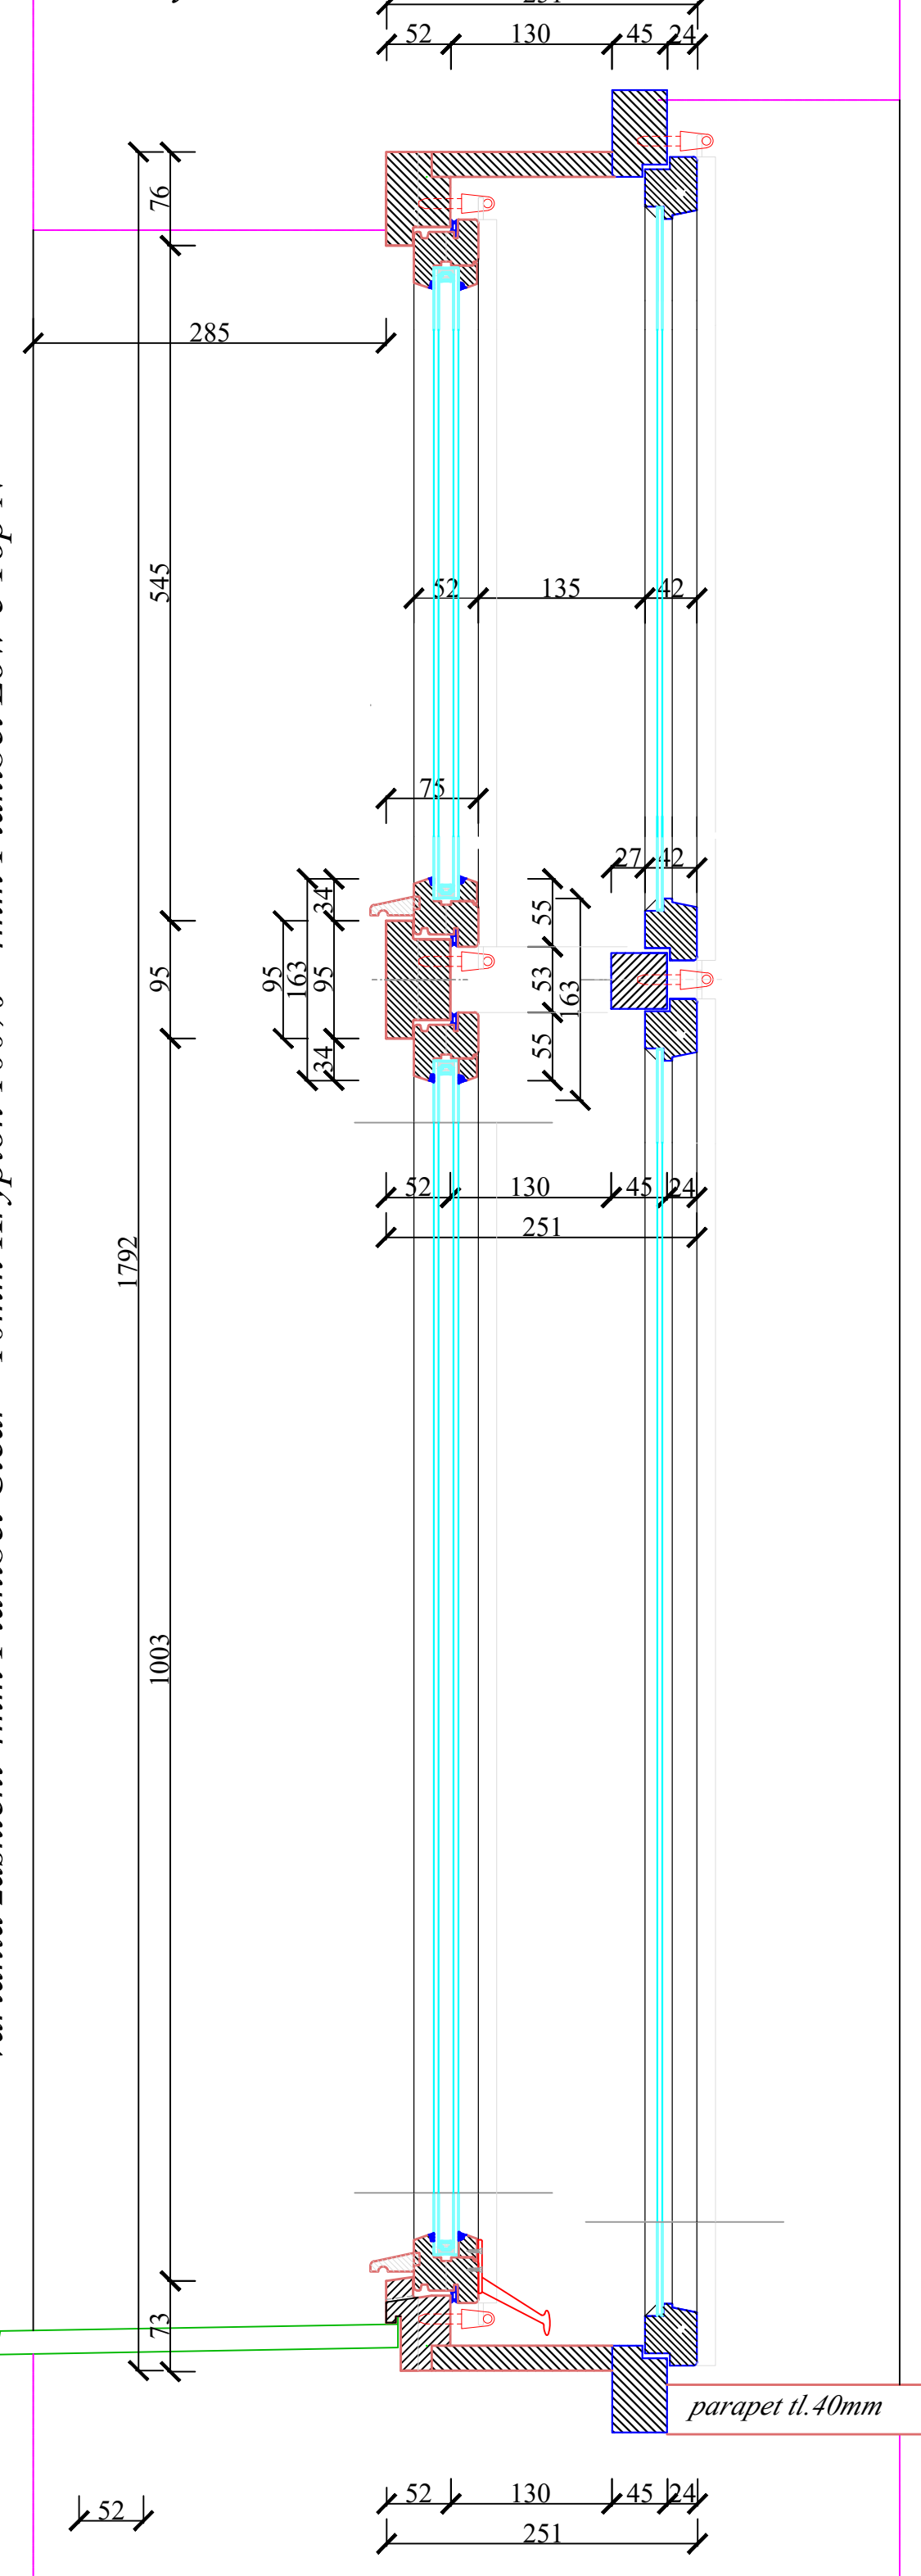

venkovní křídla
zasklení izolačním dvojsklem tloušťka skla 18mm
varianta zasklení 4mm Planibel Clear - 10mm Krypton 100% - 4mm Planibel Low-e Top N+

vnitřní křídla
vnitřní křídla zasklení jednosklem, FLOAT 6

VEDOUcí PROJEKTANT:	HLAVNí PROJEKTANT:	ZOOP. PROJEKTANT:	ZAKÁZKOVÉ ČÍSLO:	PV projekt, spol. s r.o.	
Ing. Prokop VACEK	Ing. Prokop VACEK	Ing. Prokop VACEK	23.010.30	Kalendova 688, HRADEC KRÁLOVÉ 4, IČO 25996282 TEL.+420736539522	
MÍSTO STAVBY:	Hradecká 868/1, pozemek st.1024, katastrální území Hradec Králové			FORMÁT:	X A4
INVESTOR:	Královéhradecký kraj, Pivovarské náměstí 1245/2, 500 03 Hradec Králové			DATUM:	06/2023
VÝŠŠÍ ODBORNÁ ŠKOLA ZDRAVOTNICKÁ A STŘEDNÍ ZDRAVOTNICKÁ ŠKOLA DOMOV MLÁDEŽE - OPRAVA OKENNÍCH VÝPLNÍ HRADECKÁ čp.868/1, HRADEC KRÁLOVÉ					
AKCE:	OKENNÍ VÝPLNĚ ozn. 1 - navržený stav - detail půdorysný řez, svislý řez			STUPEŇ:	1:5
VÝKRES:				ČÁST:	ČÍSLO:
				D.1.1	D.1.1.5

paré č.
E-mail: pvprojekt@seznam.cz