SITUACE POZEMNÍ KOMUNIKACE - 2. ČÁST
M 1:250

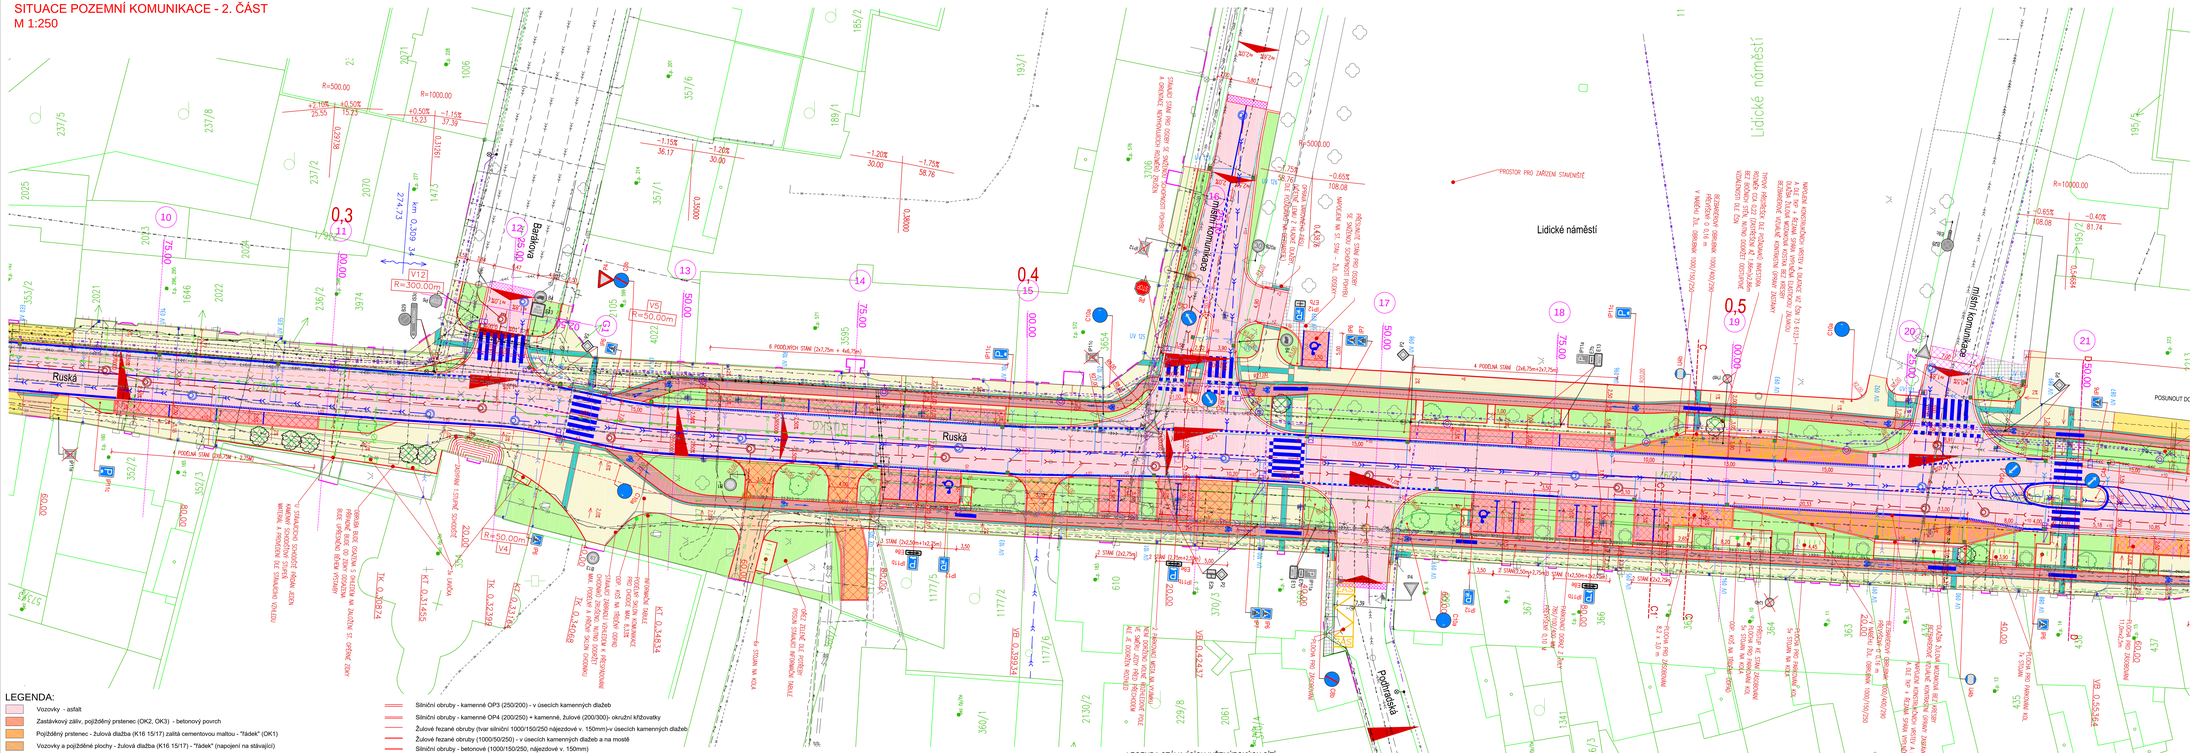
Ruská
Lidické náměstí
Jižní komunikace
Poděbradova
PROSTOR PRO ZÁMĚR STAVEBNÍŘ
6 PODÉLNÍCH STÁNÍ (3x7,7m + 4x6,75m)
4 PODÉLNÍ STÁNÍ (2x6,75m+2x7,7m)
2 PODÉLNÍ STÁNÍ (2x6,75m+1x3,2m)
2 STÁNÍ (2x2,75m)
3 STÁNÍ (3x2,75m)
2 STÁNÍ (1x2,75m+1x3,2m)
3 STÁNÍ (1x2,75m+2x3,2m)
2 STÁNÍ (2x2,75m)
3 STÁNÍ (1x2,50m+2x2,75m)
2 STÁNÍ (2x2,75m)
1 PODÉLNÍ STÁNÍ (1x6,75m + 1,75m)
2 STÁNÍ (2x2,75m)
3 STÁNÍ (3x2,75m)
2 STÁNÍ (2x2,75m)
2 STÁNÍ (2x2,75m)
2 STÁNÍ (2