

2x NAVRT. PAS-PE dn 110/63
PRO DOČASNÝ BY-PASS

PE dn 110
NOVÝ

PE dn 110
STÁVAJÍCÍ
RUŠENÝ

2x STLAČENÍ – PO DOBU VÝSTAVBY
UZAVŘÍT PE dn 110 STLAČENÍM

NAVRTÁVACÍ PAS PE dn 110/32,
SLOUŽÍCÍ PRO TRVALÉ ODVĚTRÁNÍ
PROSTORU MEZI STLAČENÍM PO DOBU
VÝSTAVBY PROPOJE.
PO UKONČENÍ VÝSTAVBY UZAVŘÍT A
ZADÝNKOVAT.

KOLENO PE-30°, PE dn 110
PRO NOVÝ PLYNOVOD

ELEKTRO VÍČKO PE dn 110

KOLENO PE-30°, PE dn 110
PRO NOVÝ PLYNOVOD

NAVRTÁVACÍ PAS PE dn 110/32,
SLOUŽÍCÍ PRO TRVALÉ ODVĚTRÁNÍ
PROSTORU MEZI STLAČENÍM PO DOBU
VÝSTAVBY PROPOJE.
PO UKONČENÍ VÝSTAVBY UZAVŘÍT A
ZADÝNKOVAT.

2x STLAČENÍ – PO DOBU VÝSTAVBY
UZAVŘÍT PE dn 110 STLAČENÍM

2x NAVRT. PAS-PE dn 110/63
PRO DOČASNÝ BY-PASS

POSTUP PRACÍ:

1. NEJPRVE BUDE REALIZOVÁNO PŘEPOJENÍ HLAVNÍHO ULIČNÍHO ŘÁDU
2. NÁSLEDNĚ BUDE REALIZOVÁNO PŘEPOJENÍ JEDNOTLIVÝCH PŘÍPOJEK K OPZ

POZNÁMKY:

PŘED ZAHÁJENÍM ZEMNÍCH PRACÍ JE NEZBYTNĚ NUTNÉ, ABY INVESTOR ZAJISTIL VYTÝČENÍ VŠECH PODZEMNÍCH INŽENÝRSKÝCH SÍTÍ-NESMÍ DOJÍT K JEJICH NARUŠENÍ. PRŮBĚH PODZEMNÍCH ZAŘÍZENÍ BUDE OVĚŘEN PROVEDENÍM ZÁPISU POZOROVATELE DO STAVEBNÍHO DENIKU DODAVATELE.

OPRAVA STÁVAJÍCÍHO STLAČENÉHO POTRUBÍ BUDE POMOCÍ ROVNACÍHO ZAŘÍZENÍ A MÍSTA STLAČENÍ BUDOU OZNAČENA (DATUM STLAČENÍ) NESMAZATELNOU TUŽKOU A OPATŘENA POUZE NASEZENOU OPRAVARENSKOU TVAROVKOU (FIXACE KRUHOVÉHO PRŮŘEZU TRUBKY) A ZAZNAMENÁNA DO GDO.

NAZEV STAVBY:

II/502 JIČÍN - ULICE RUSKÁ A PODĚBRADOVA

GENERALNÍ PROJEKTANT




AFRY CZ S.R.O.
MAGISTRŮ 1275/13
140 00 PRAHA 4
tel.: +420 277 005 500
www.afry.cz

D

DPS

SO 500

OBJEDNATEL:

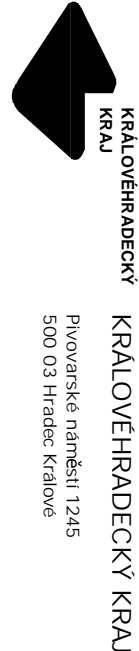

KRÁLOVÉHRADECKÝ KRAJ

Pivovarské náměstí 124/5
500 03 Hradec Králové
www.kr-kralovehradecky.cz

ZHOTOVITEL:



VDI PROJEKT S.R.O.
vodohospodářské a dopravní
infrastruktura
K Boticí 1453/6
101 00 Praha 10
tel.: +420 773 600 770
www.vdiprojekt.cz

PODZHOTOVITEL:

HLAVNÍ INŽENÝR PROJEKTU:

Ing. Kolář M.

ZODPOVĚDNÝ PROJEKTANT

Chaloupecký O.

VYPRACOVAL:

Chaloupecký O.

KONTROLOVAL

Ing. Kudeřa M.

NAZEV PROJEKTU:

II/502 JIČÍN - ULICE RUSKÁ A PODĚBRADOVA

DOKUMENTACE OBJEKTŮ

SO 501 - PŘELOŽKY PLYNOVODŮ

DETAIL PROPOJE P35

KRAJ:

KRÁLOVÉHRADECKÝ

ČÁST:

ČÍSLO PÁRE:

DATUM:

12/2022

STUPEŇ:

DPS

MĚŘÍTKO:

1:30

Č. ZAKÁZKY:

2015/6009

D.1.5.

35