



TYPOVÝ PROPOJ PŘÍPOJKY – VARIANTA G – PE dn 110/50

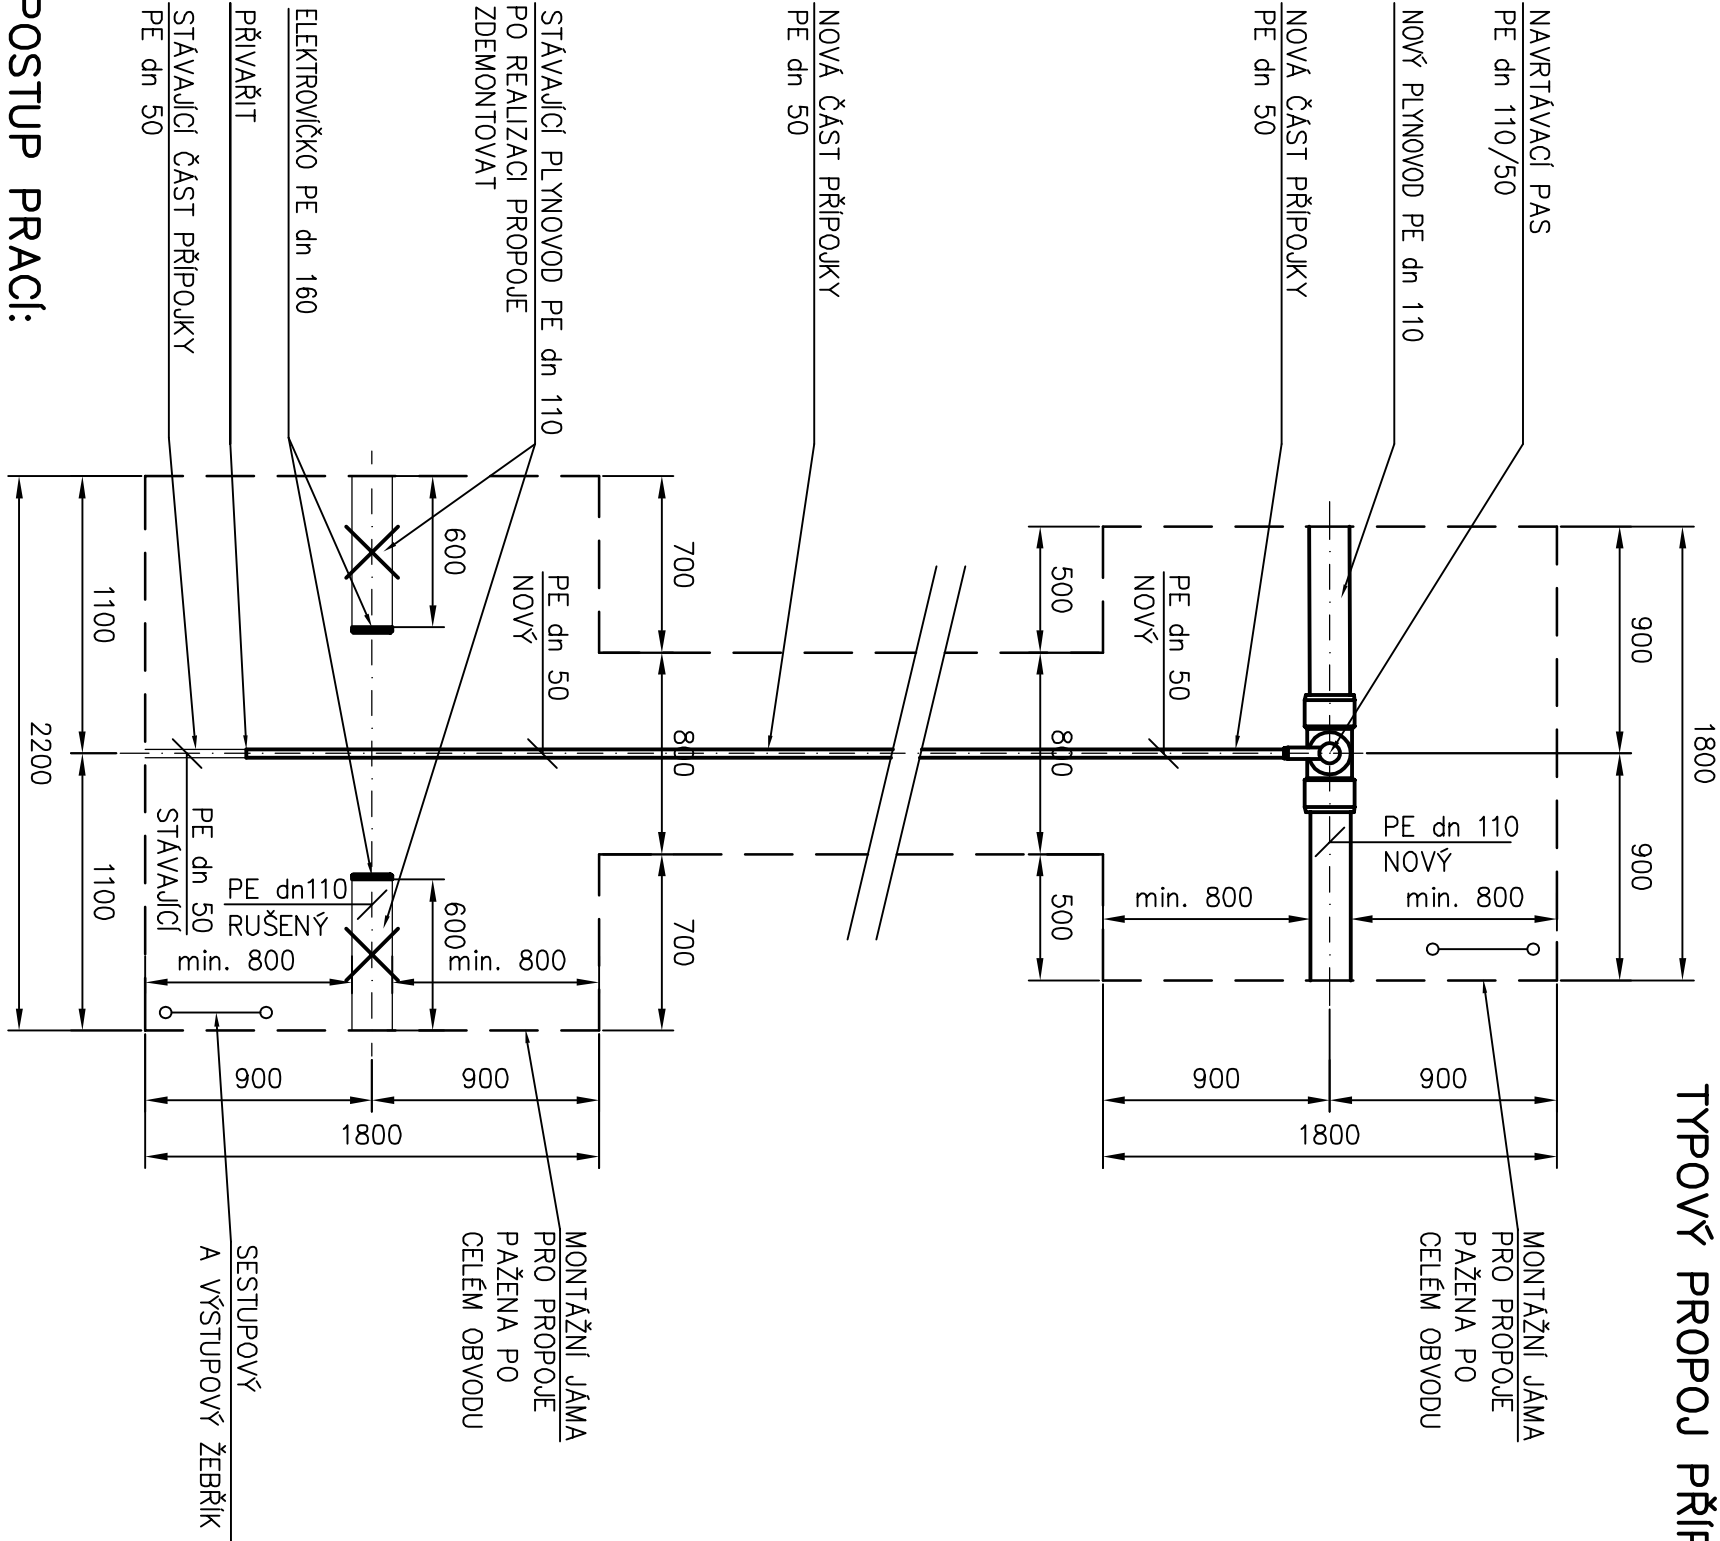

- POSTUP PRACÍ:
1. NEJPRVE BUDE REALIZOVÁNO PŘEPOJENÍ HLAVNÍHO ULIČNÍHO ŘADU
 2. NÁSLEDNĚ BUDE REALIZOVÁNO PŘEPOJENÍ JEDNOTLIVÝCH PŘÍPOJEK K OPZ

POZNÁMKY:

PŘED ZAHÁJENÍM ZEMNÍCH PRACÍ JE NEZBYTNĚ NUTNÉ, ABY INVESTOR ZAJISTIL VYTÝČENÍ VŠECH PODZEMNÍCH INŽENÝRSKÝCH SÍTÍ–NESMÍ DOJÍT K JEJICH NARUŠENÍ. PRŮBĚH PODZEMNÍCH ZAŘÍZENÍ BUDE OVĚŘEN PROVEDENÍM ZÁPISU POZOROVATELE DO STAVEBNÍHO DENÍKU DODAVATELE.

NÁZEV STAVBY:	
II/502 JIČÍN - ULICE RUSKÁ A PODĚBRADOVA	
GENERALNÍ PROJEKTANT	
 AFRY	AFRY CZ S.R.O. MAGISTROŮ 1275/13 140 00 PRAHA 4 tel.: +420 277 005 500 www.afry.cz

D	DPS	SO 500
---	-----	--------

OBJEDNATEL:	KRAJ KRALOVÉHRADECKÝ	ZHOTOVITEL:	VDI PROJEKT S.R.O. VDI PROJEKT S.R.O. vodohospodářské a dopravní infrastruktura K Botiči 1453/6 101 00 Praha 10 tel.: +420 773 600 770 www.vdiprojekt.cz
PODZHOTOVITEL:	KRAJ KRALOVÉHRADECKÝ	HLAVNÍ INŽENÝR PROJEKTU:	ZODPOVĚDNÝ PROJEKTANT:
NÁZEV PROJEKTU:	II/502 JIČÍN - ULICE RUSKÁ A PODĚBRADOVA	VYPRACOVAL:	KONTROLOVAL:
ČÁST:	DOKUMENTACE OBJEKTŮ	Ing. Kolář M.	Chaloupecký O.
STAVEBNÍ OBJEKT:	SO 501 - PŘELOŽKY PLYNOVODŮ	Chaloupecký O.	Ing. Kučera M.
PŘÍLOHA:	DETAIL PROPOJŮ P43,52,54,61,65	ČÁST:	PŘÍLOHA Č.:
KRAJ:	KRALOVÉHRADECKÝ	DATUM:	12/2022
STUPEŇ:	DPS	MĚŘÍTKO:	1:30
Č. ZAKÁZKY:	2015/5009	D.1.5.	42