



VZOROVÉ PŘÍČNÉ ŘEZY II
M 1:50

VZOROVÝ PŘÍČNÝ ŘEZ G-G'
KM 0,980 00

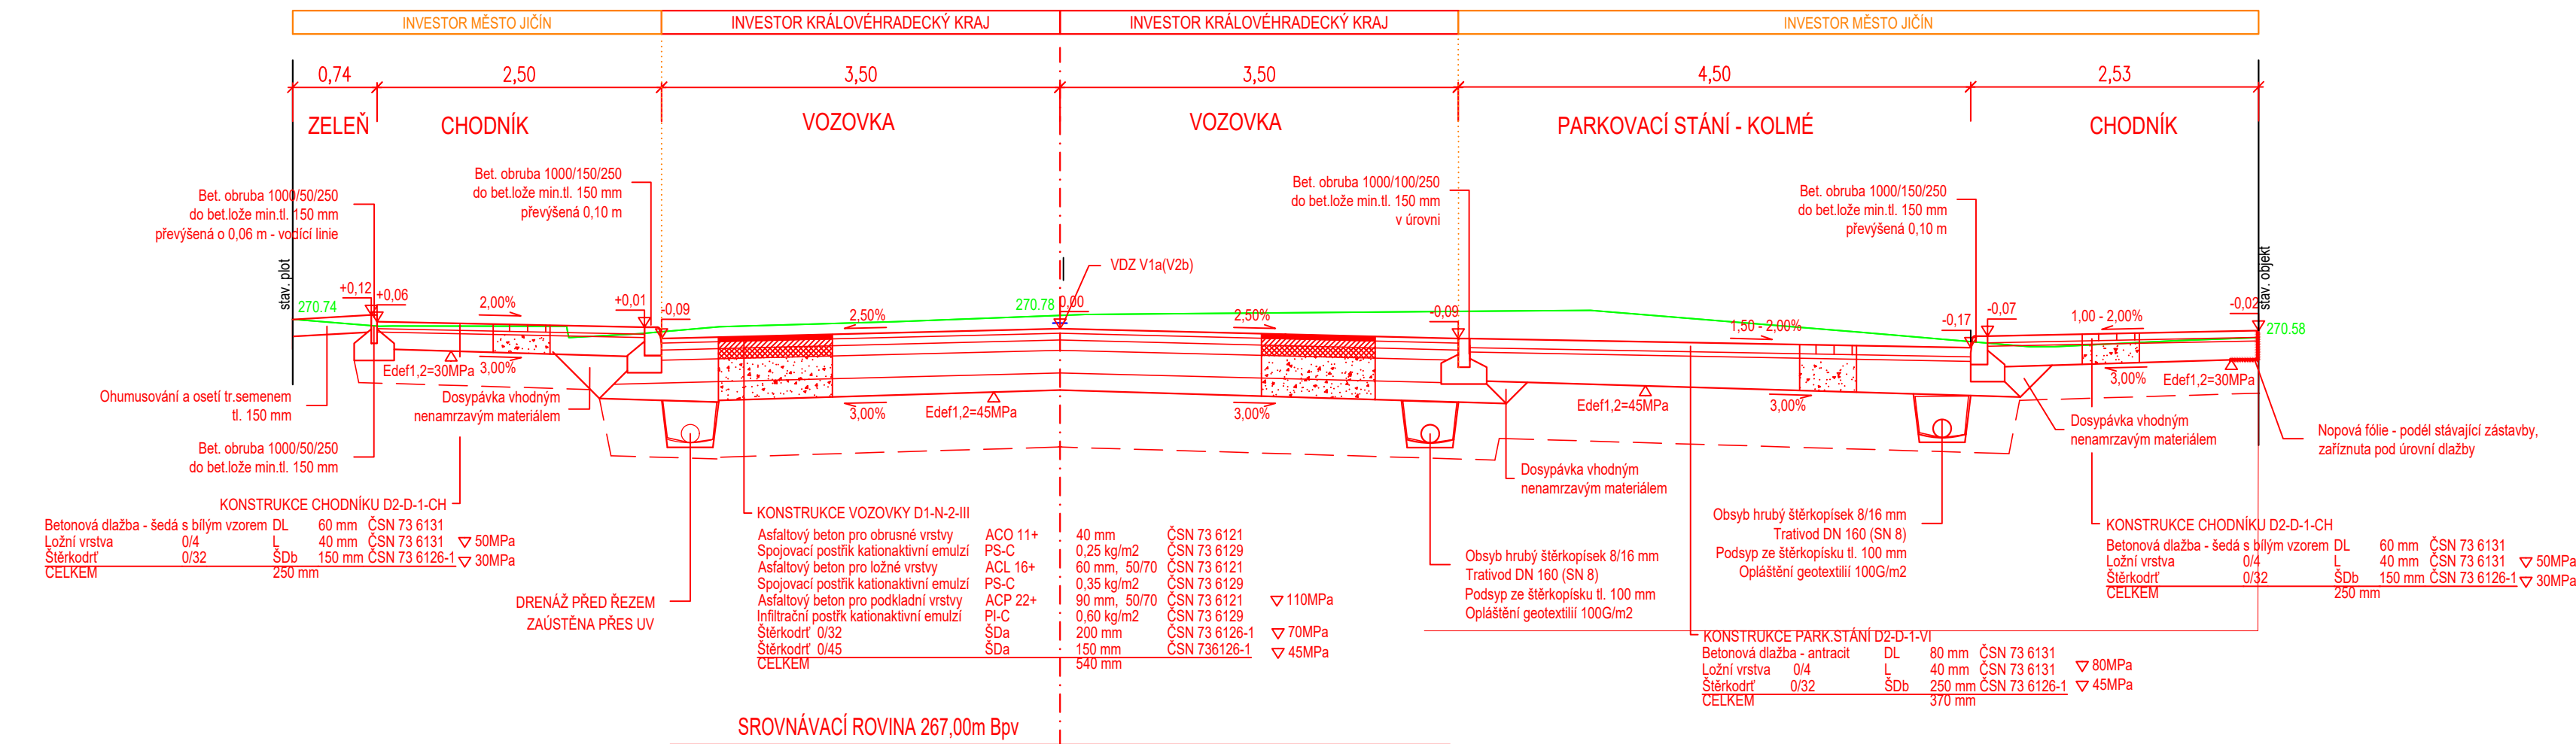

POZNÁMKA:
V PŘÍPADĚ NEDODRŽENÍ E_{def,min} = 45 MPa (30 MPa) BI
ZPŮSOB A PROVÁDĚNÍ SANACE BUDE UPŘESNĚN NA Z.

VZOROVÝ PŘÍČNÝ ŘEZ H-H'
Km 1,125 00

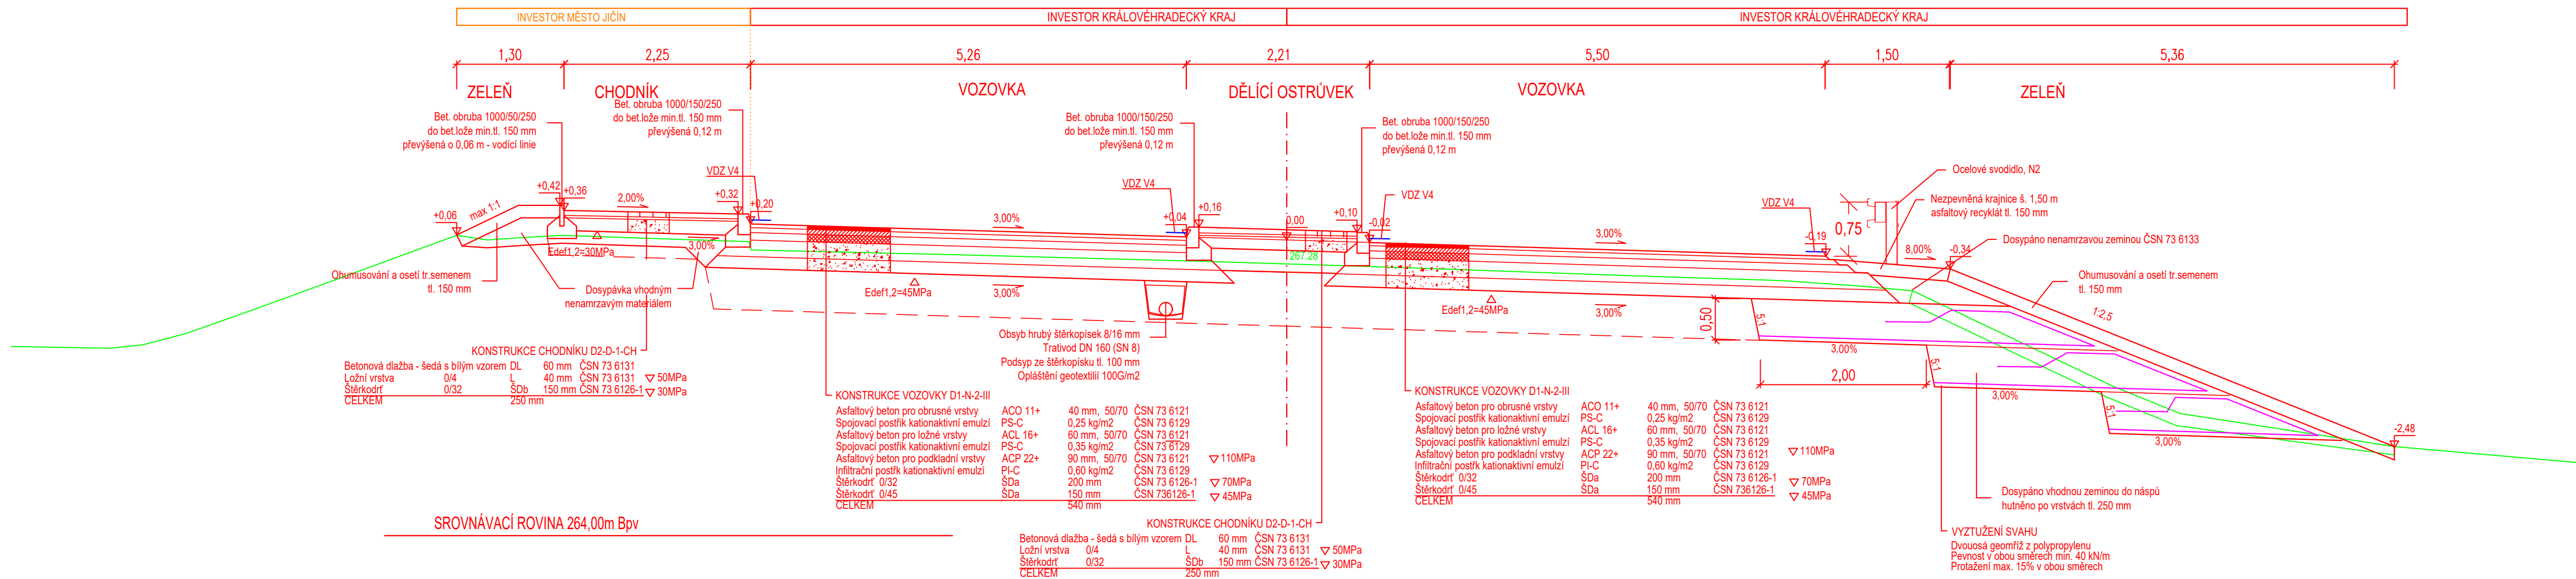

POZNÁMKA:
V PŘÍPADĚ NEDODRŽENÍ E_{def,min} = 45 MPa (30 MPa) BUDE PROVEDENA SANACE ZEMNÍ PLÁNĚ V TL 500 mm (300 mm) KAMENIVEM FR 0/63 mm.
ZPŮSOB A PROVÁDĚNÍ SANACE BUDE UPŘESNĚN NA ZÁKLADĚ POŽADAVKŮ GEOTECHNIKA PŘI VYSTAVĚ

NÁZEV STAVBY:


II/502 JIČÍN - ULICE RUSKÁ A PODĚBRADOVA

GENERÁLNÍ PROJEKTANT

AFRY CZ s.r.o.

MAGISTRŮ 1275/13
140 00 PRAHA 4
tel.: +420 277 005 500
www.afry.cz

VZOROVÝ PŘÍČNÝ ŘEZ I-I'

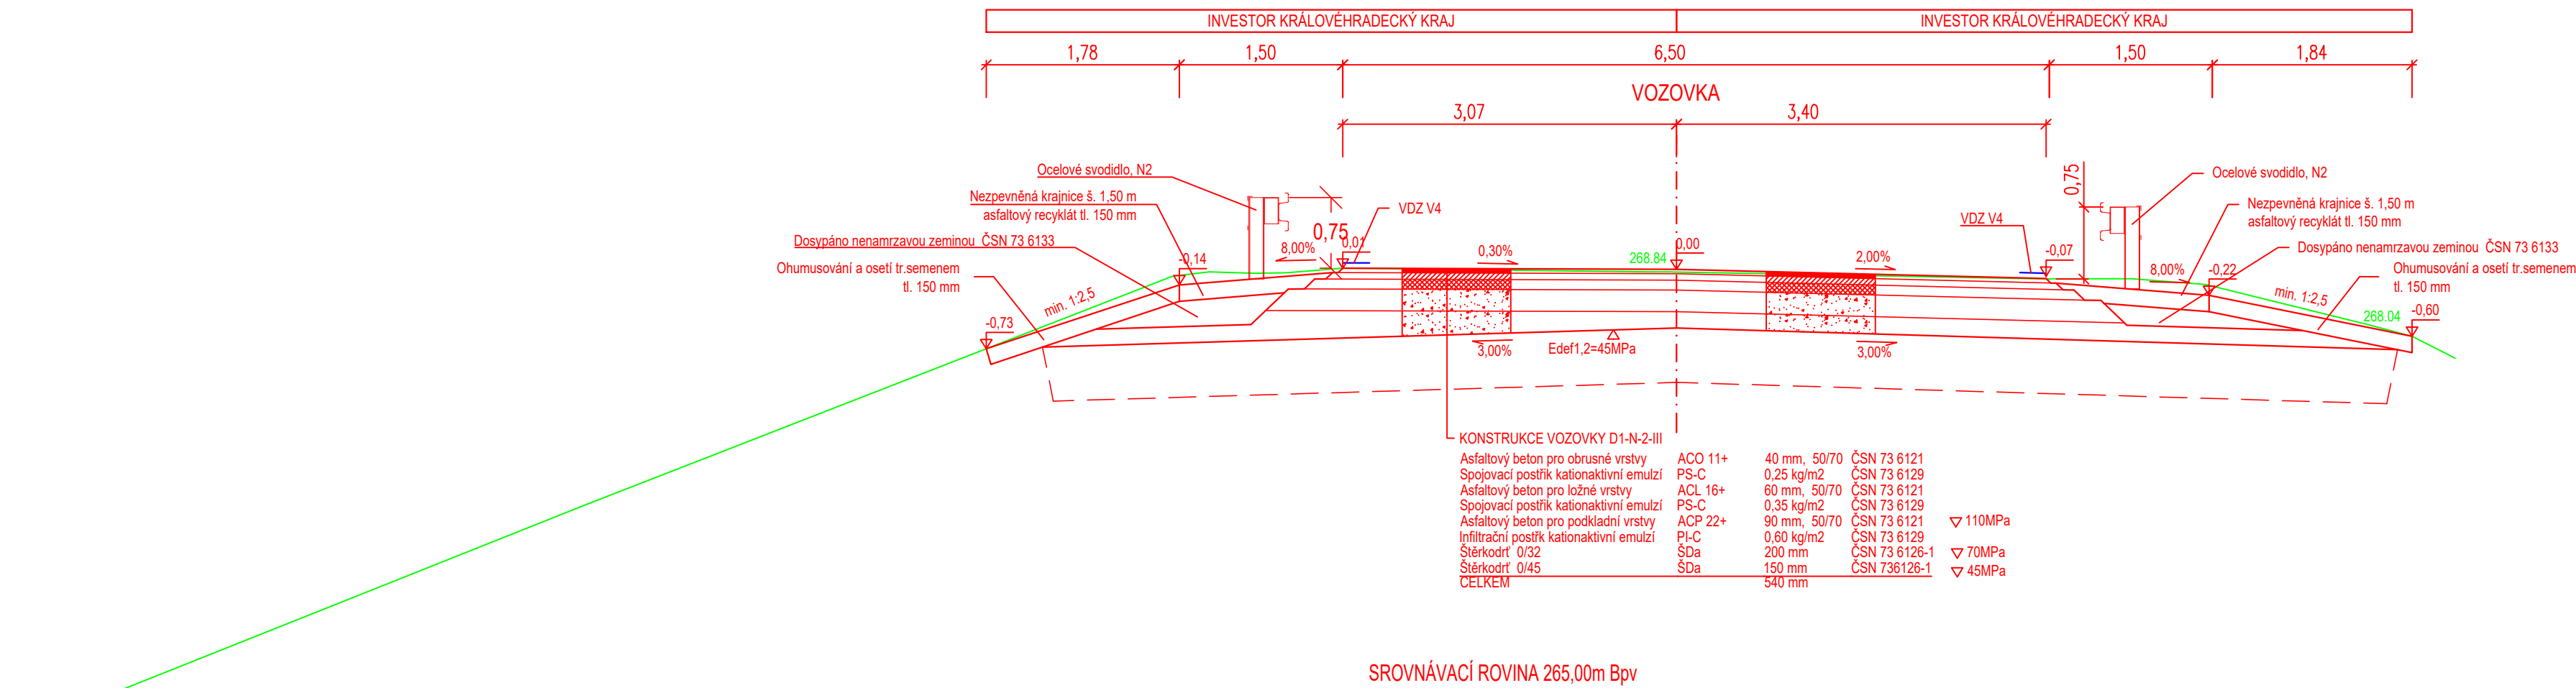

D

SOUŘADNICOVÝ S-JTSK, VÝŠKOVÝ SYSTÉM Bvp

PDPS

SO 100

OBJEDNATEL:

KRAJ

KRAJ

Průvorské náměstí 1245
500 03 Hradec Králové
www.kr-kralovehradecky.cz

ZHOTOVITEL:

VDI PROJEKT s.r.o.

VDI PROJEKT s.r.o.

K Bořtů 1453/6
101 00 Praha 10
tel.: +420 773 600 770
www.vdiprojekt.cz

PODZHOTOVITEL:

HLAVNÍ INŽENÝR PROJEKTU:

Ing. Kolář m.

Ing. Jelínková K.

ZODPOVĚDNÝ PROJEKTANT:

Ing. Kučera M.

KONTROLOVAL:

Ing. Kučera M.

NÁZEV PROJEKTU:

II/502 JIČÍN - ULICE RUSKÁ A PODĚBRADOVA

ČÁST:	DOKUMENTACE OBJEKTŮ			
STAVEBNÍ OBJEKT:	OBJEKTY POZEMNÍCH KOMUNIKACÍ VČETNĚ PROPUSTKŮ			
PŘÍLOHA:	VZOROVÉ PŘÍČNÉ ŘEZY II.			
KRAJ:	KRAJ	ČÁST:	PŘÍLOHA Č.:	ČÍSLO PARE:
DATUM:	12/2023			
STUPEŇ:	PDPS			
MĚŘÍTKO:	1:50			
Č. ZAKÁZKY:	2015/5009			