
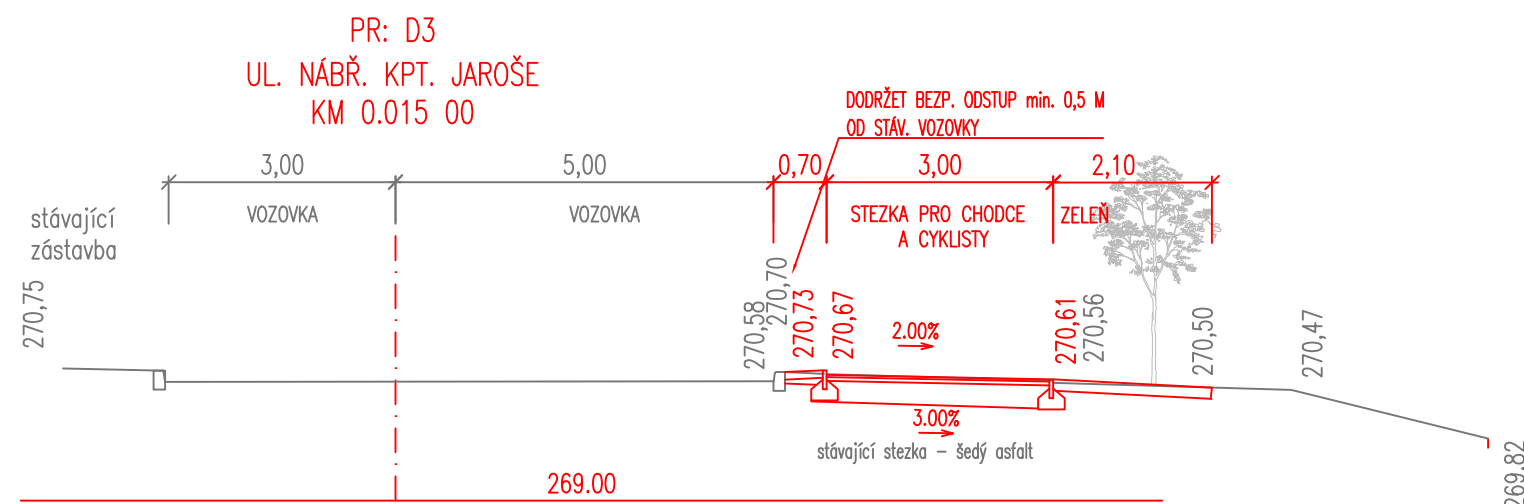
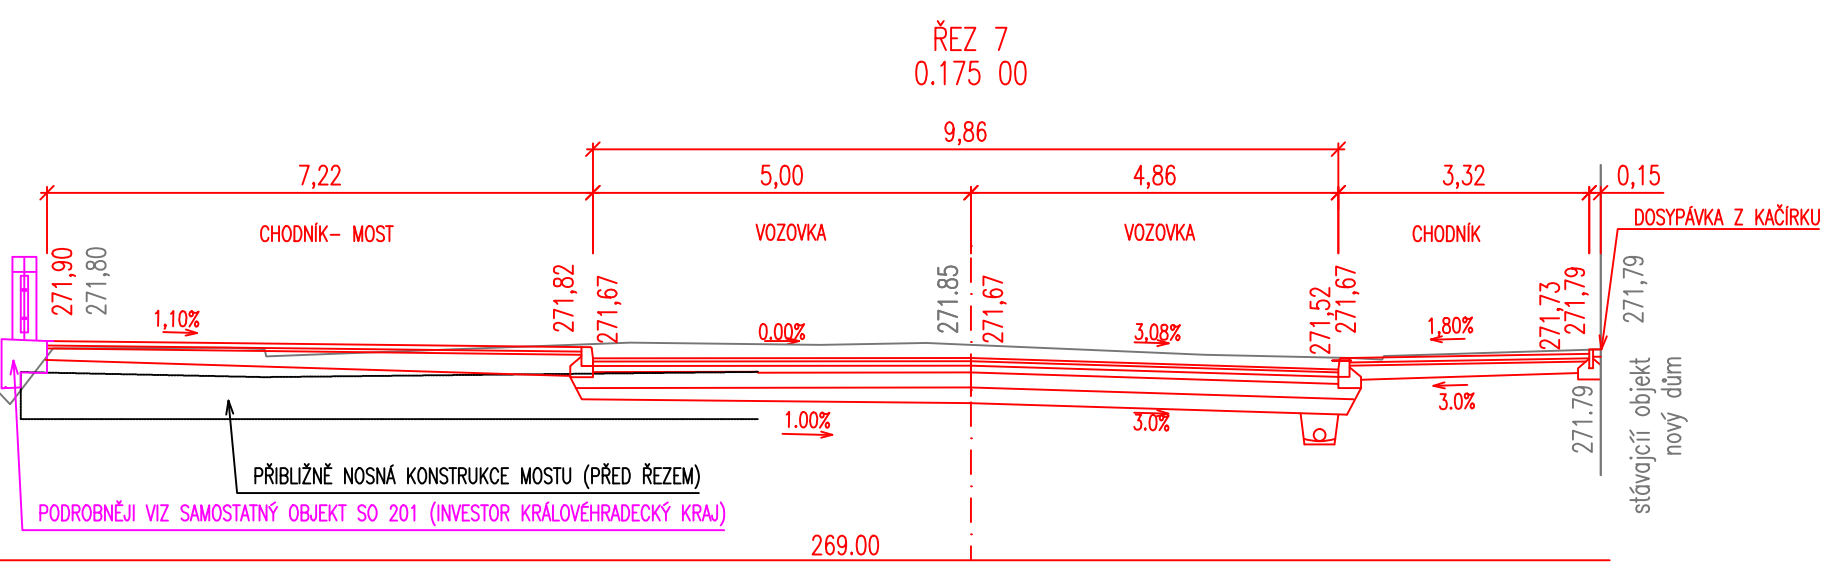
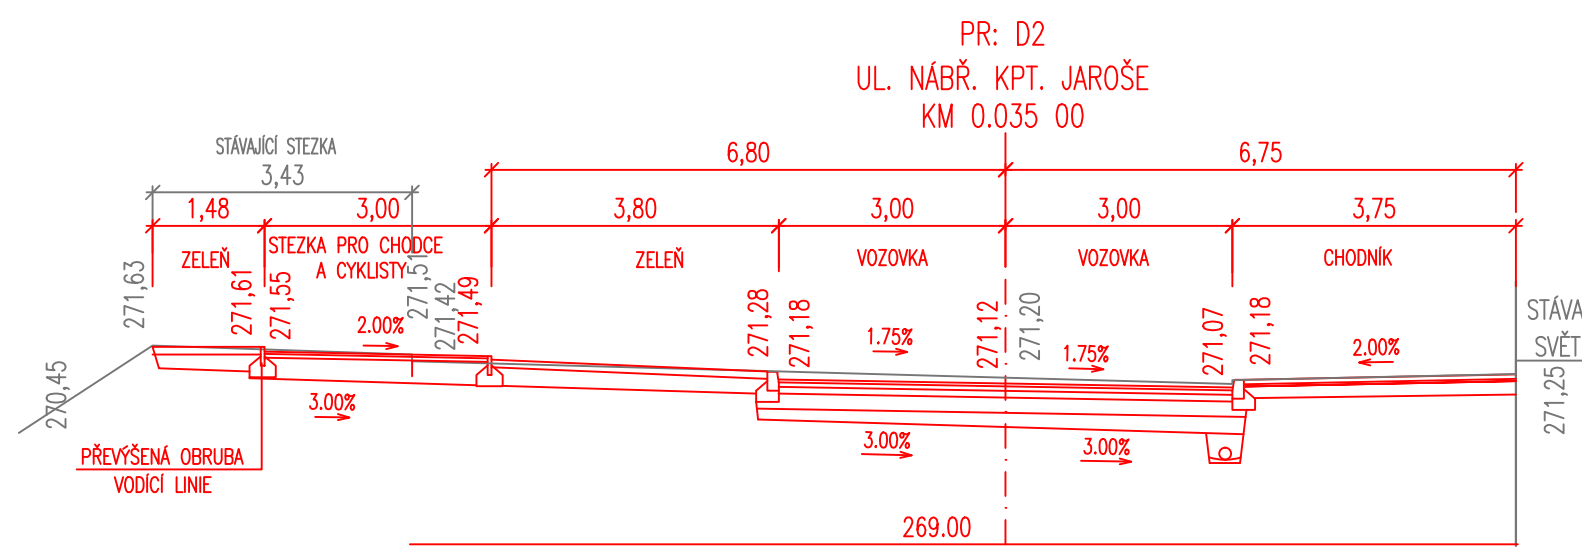
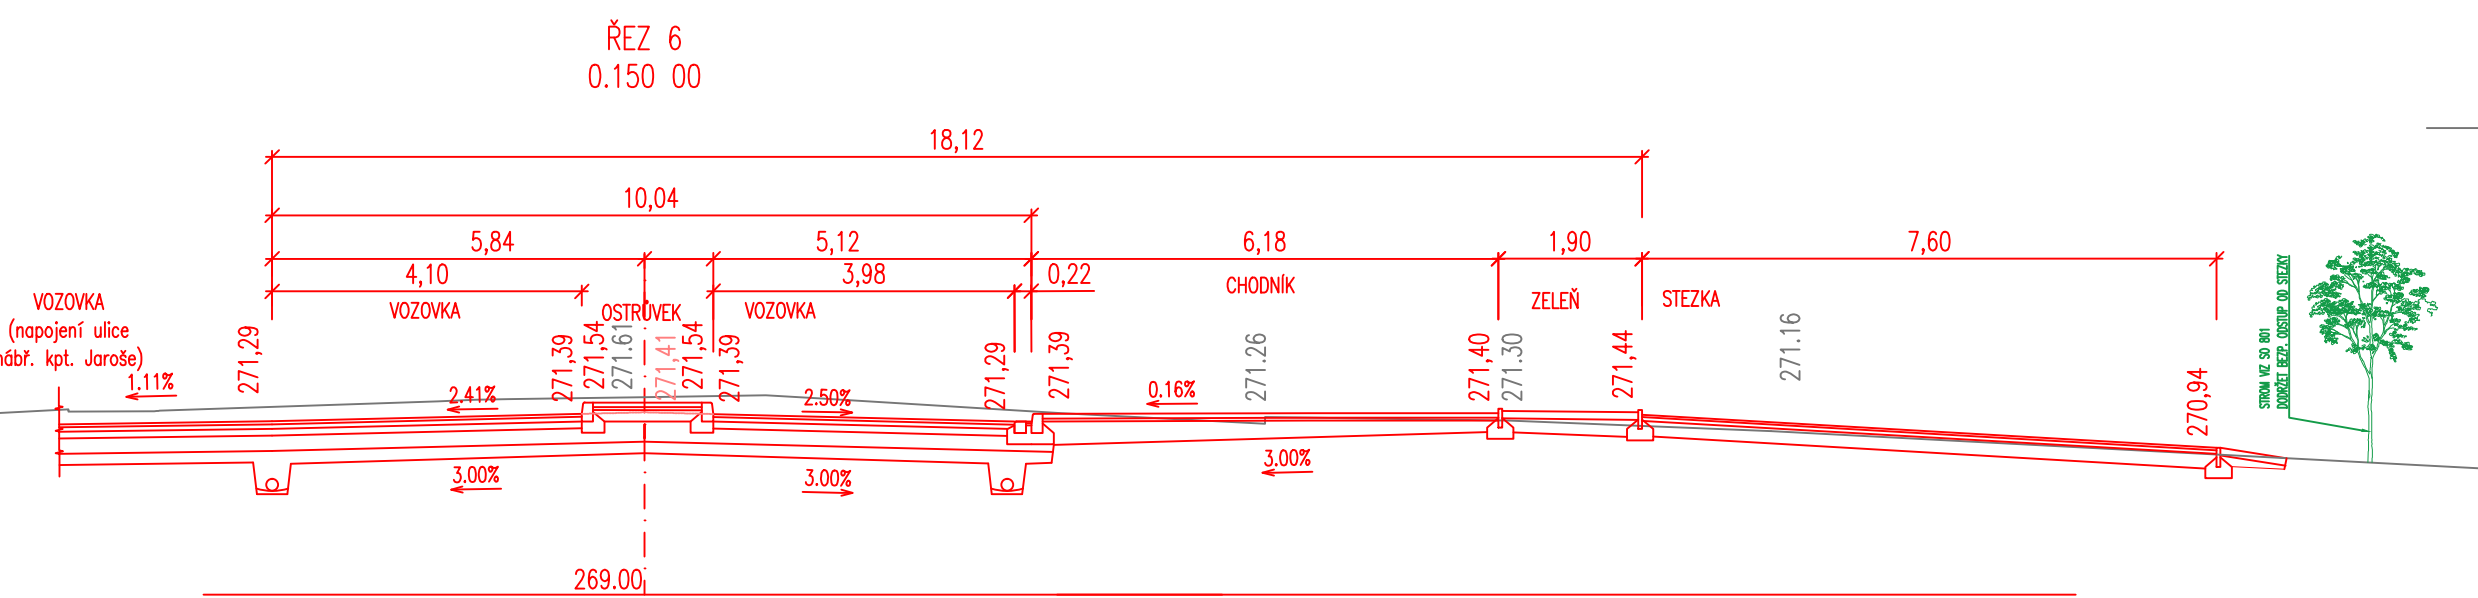
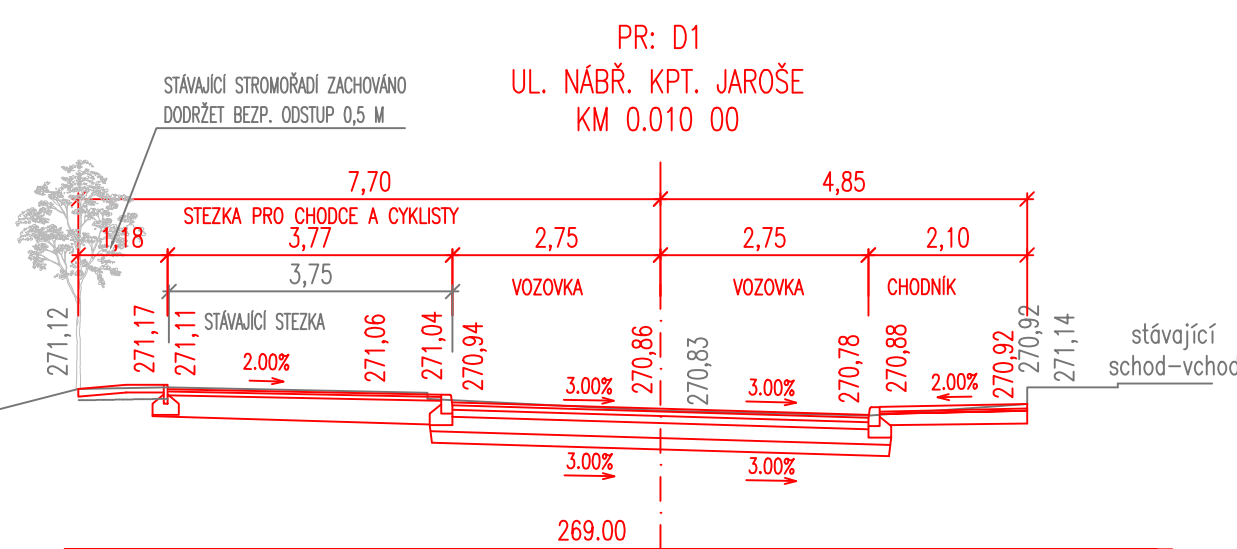
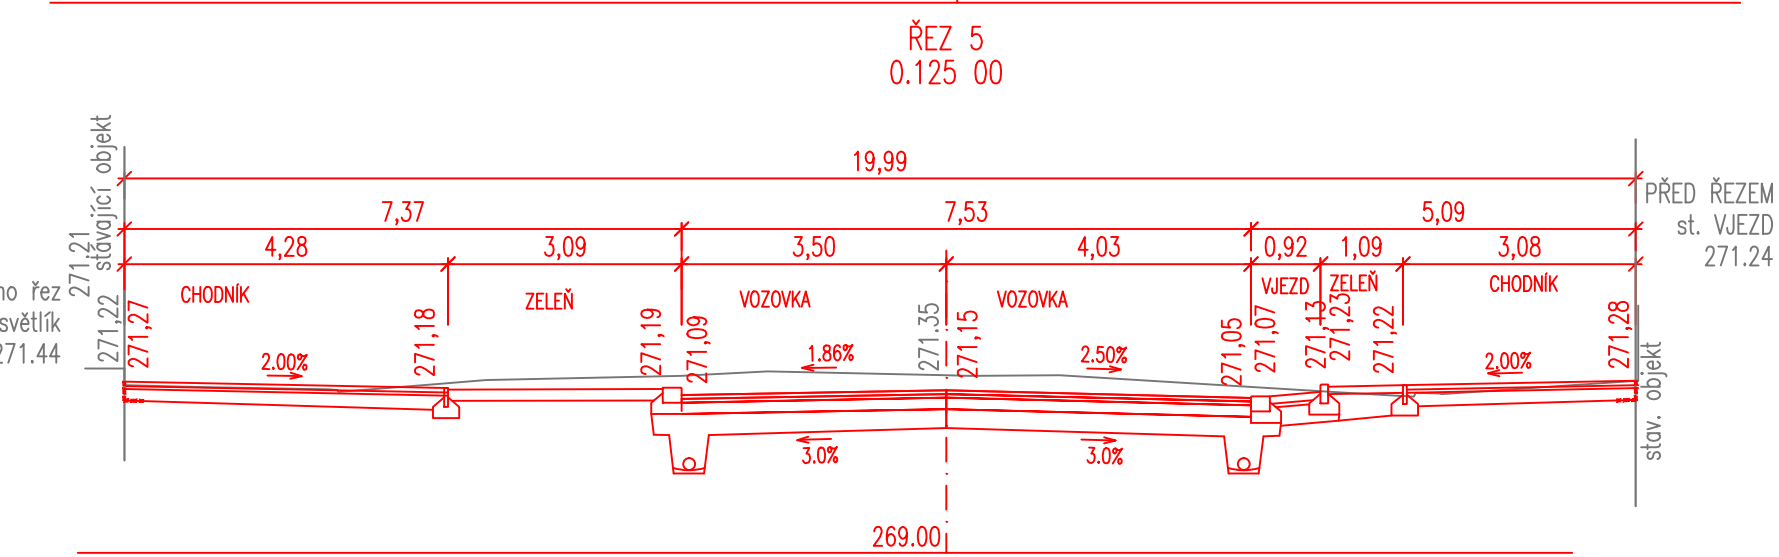
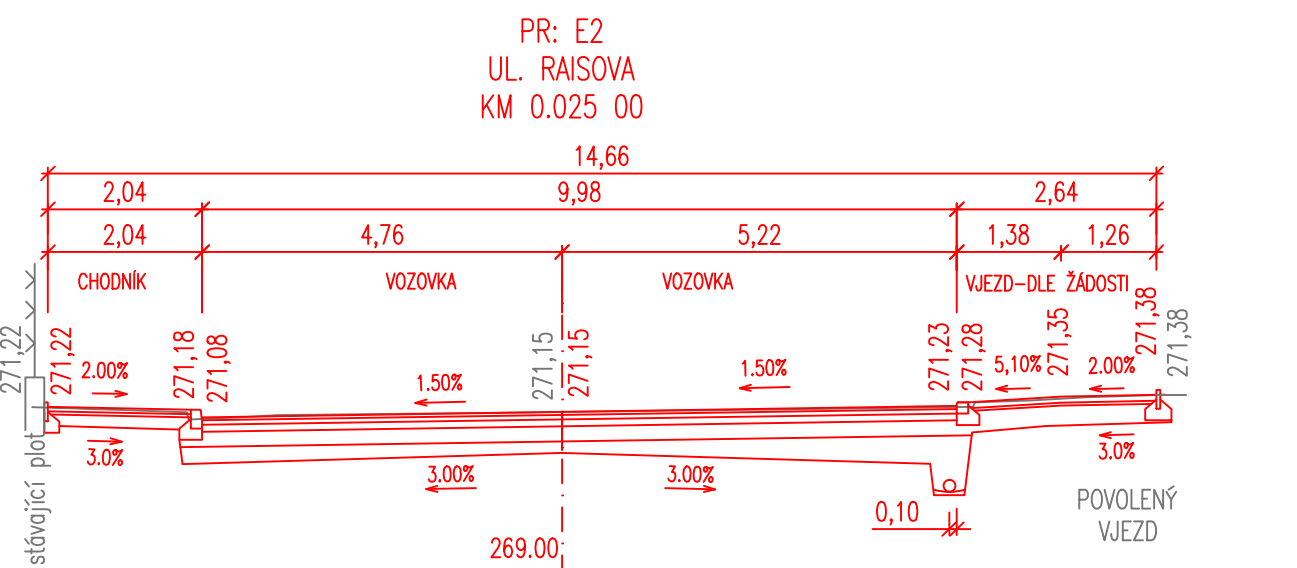
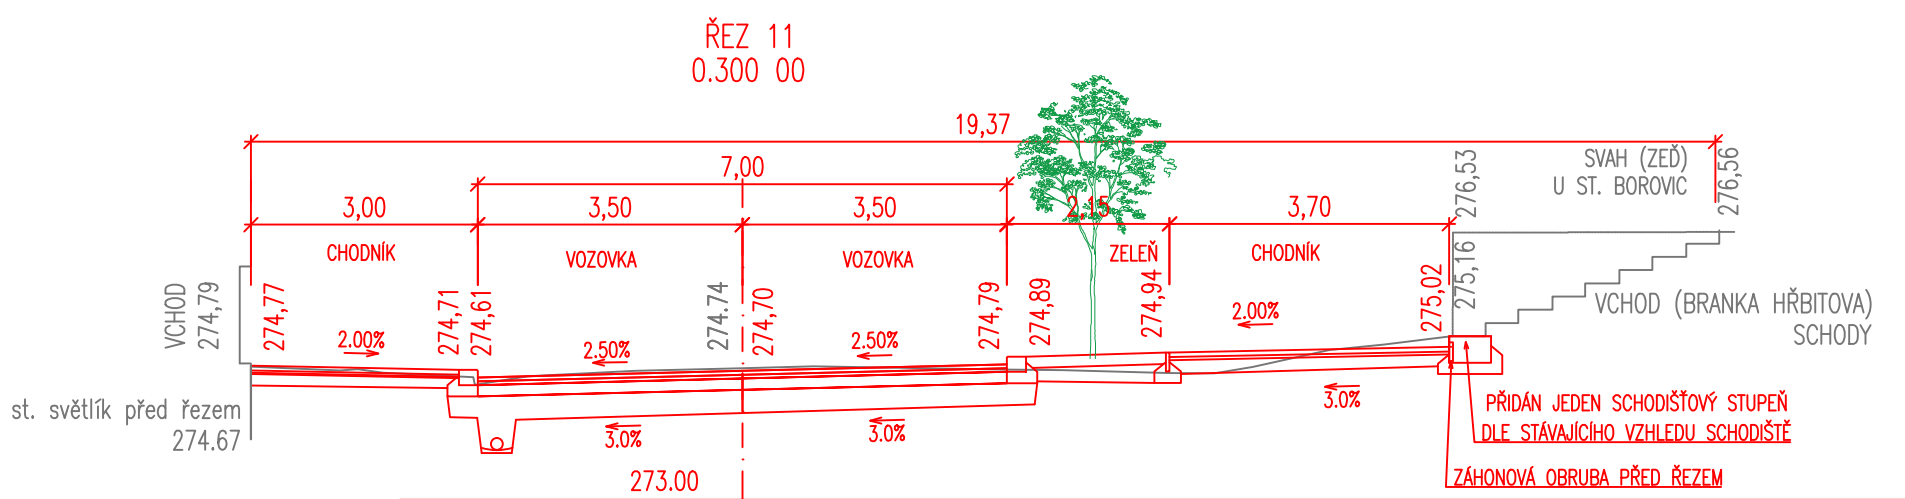
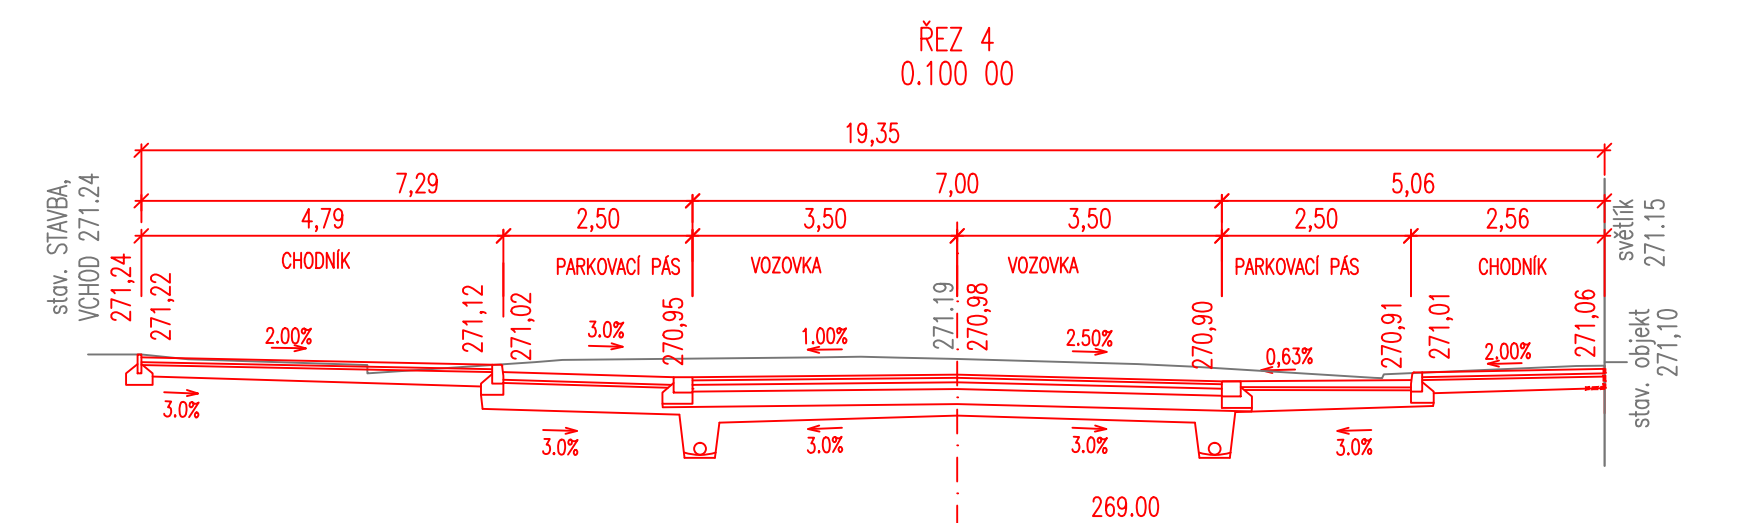
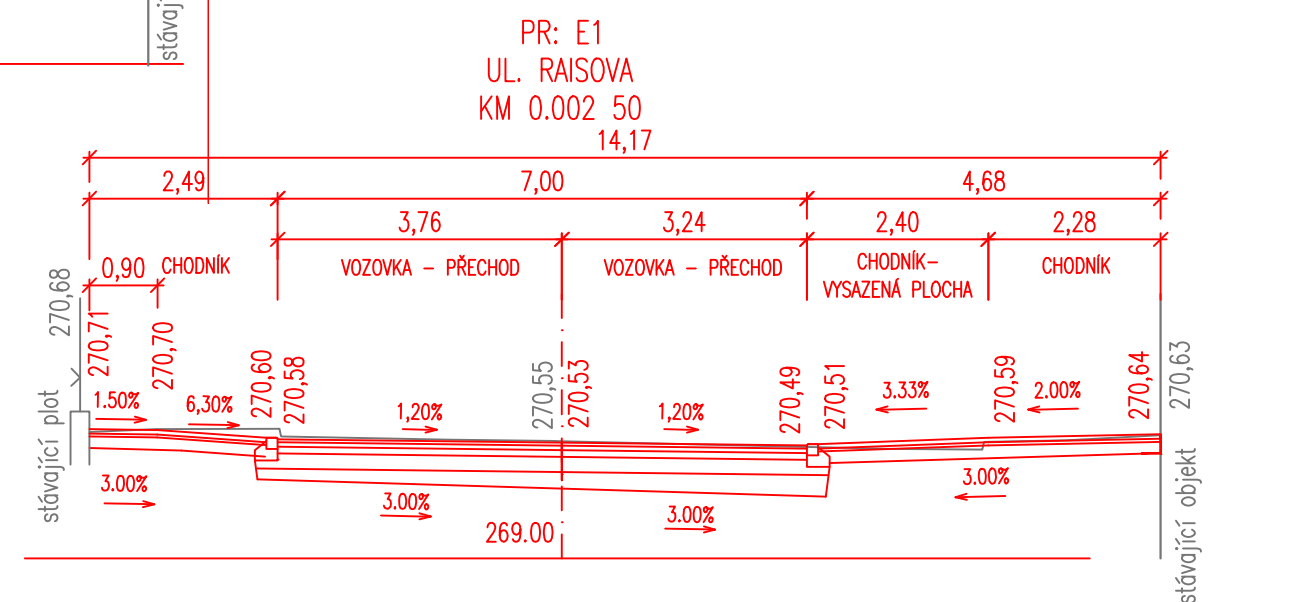
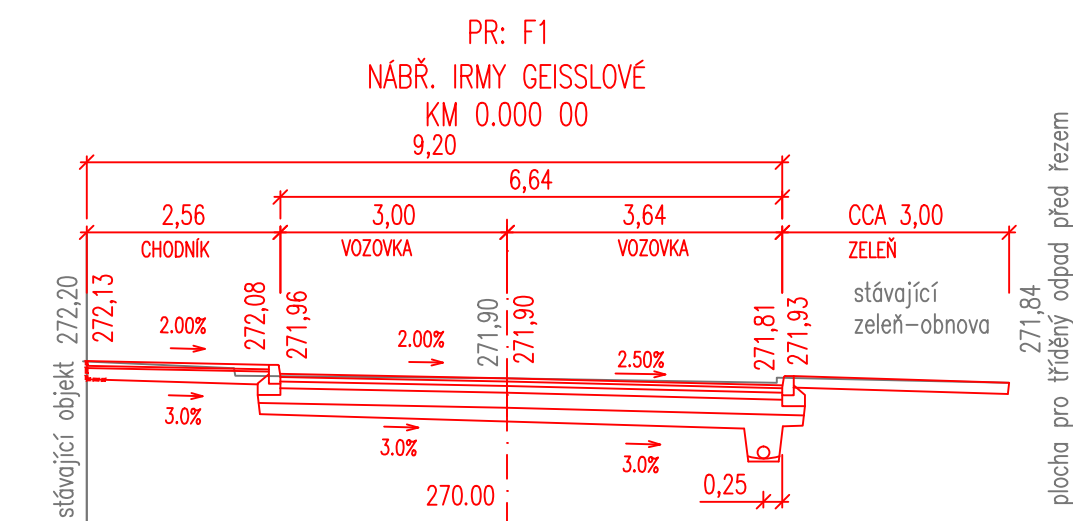
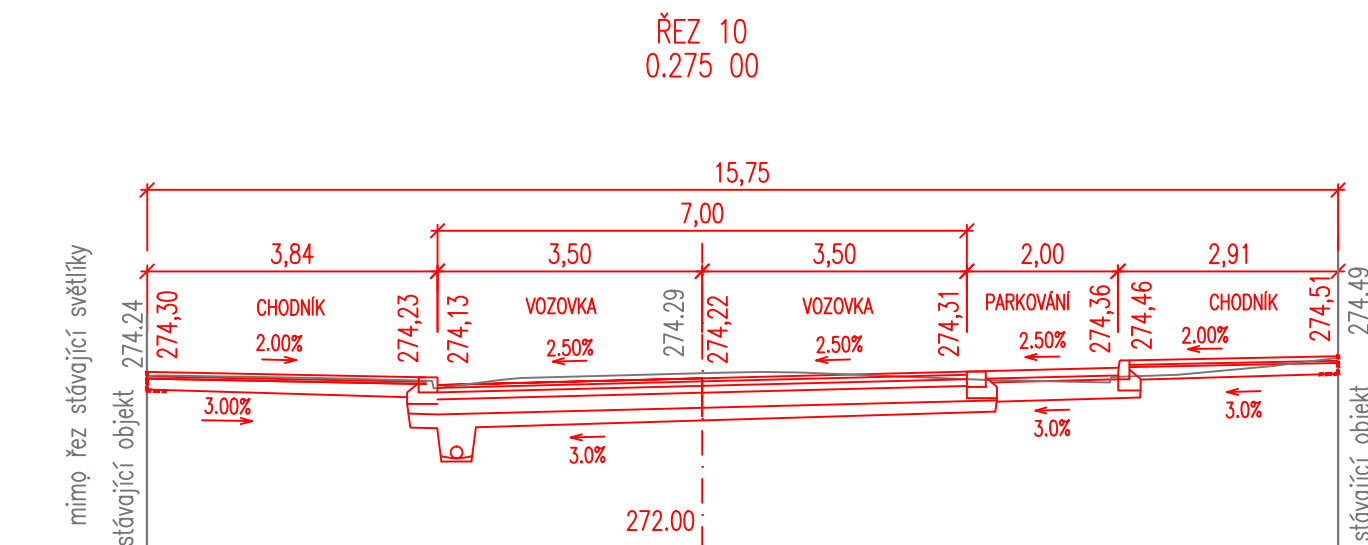
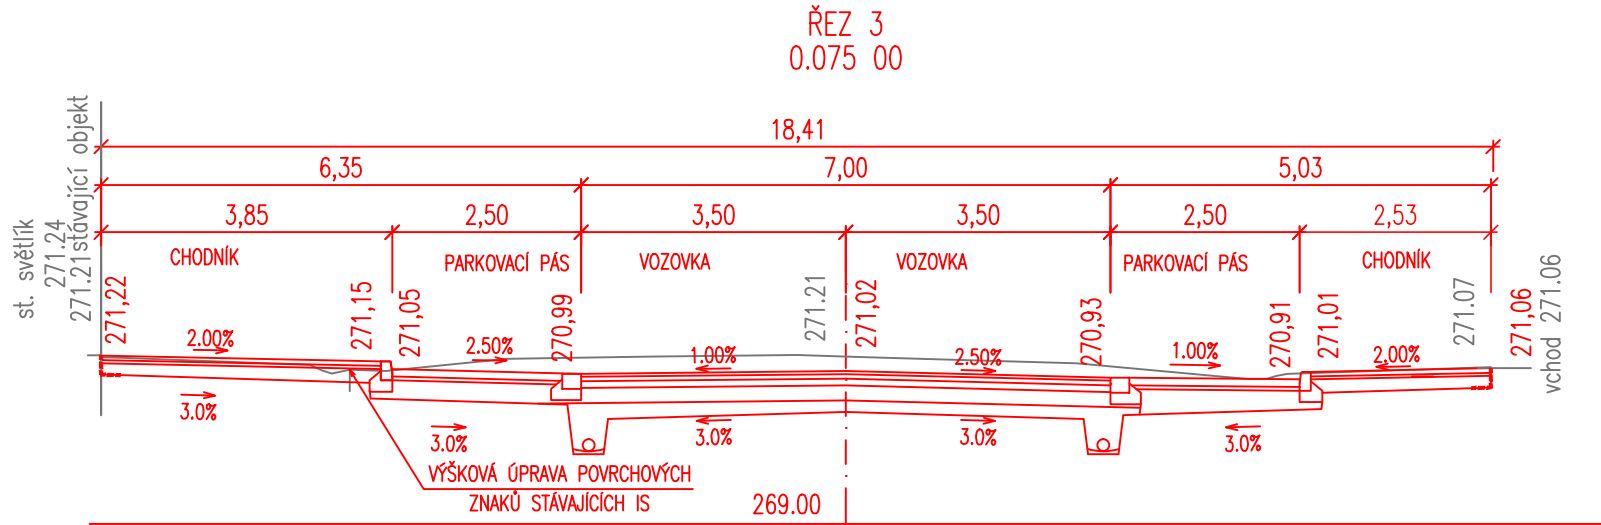
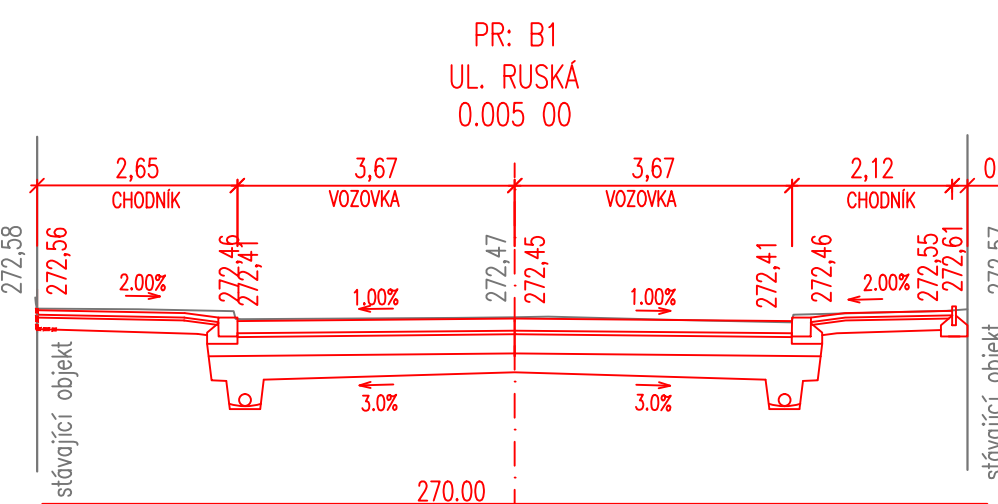
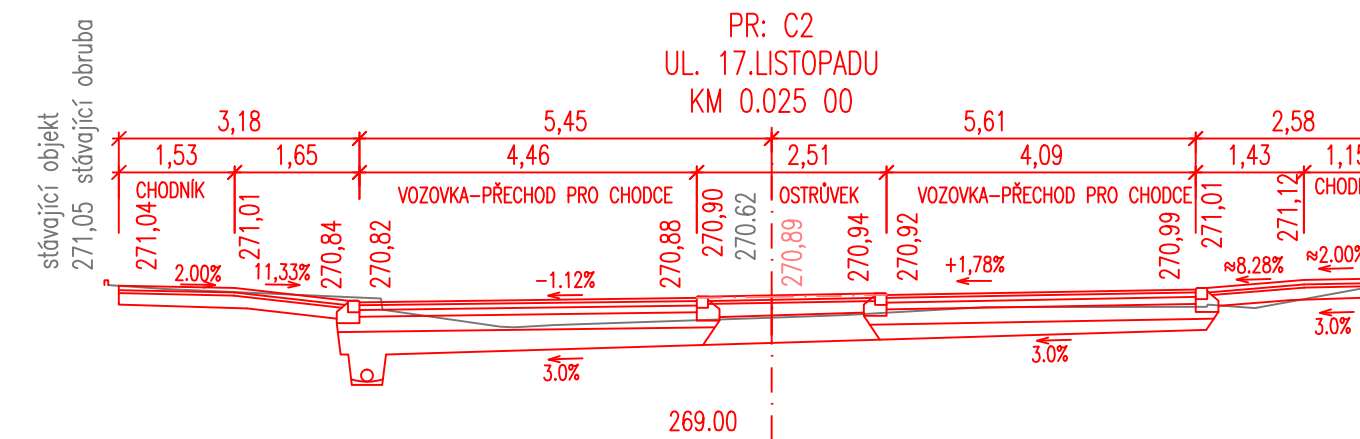
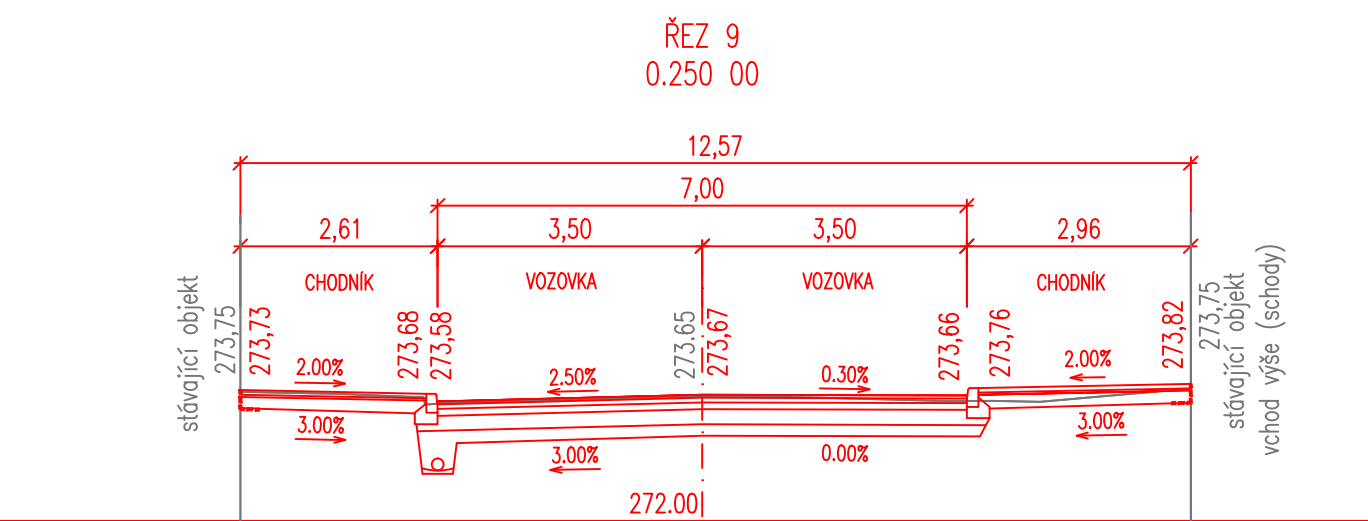
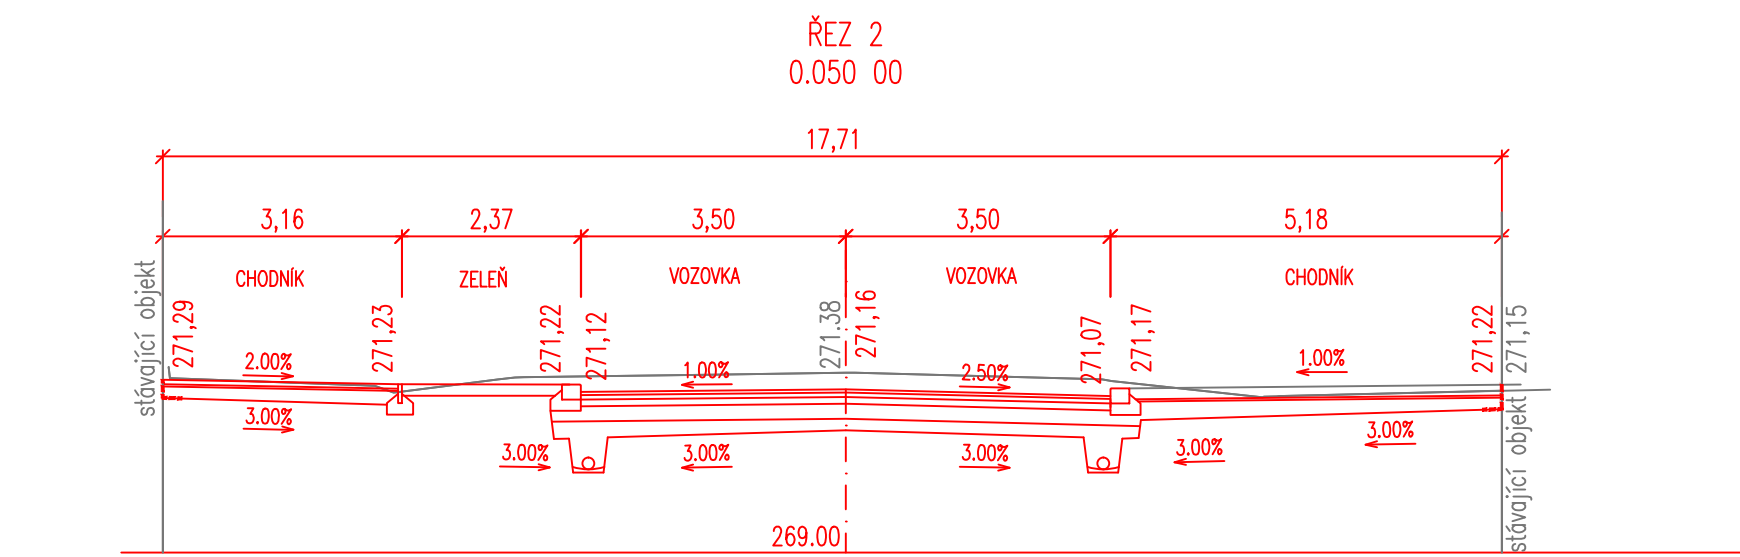
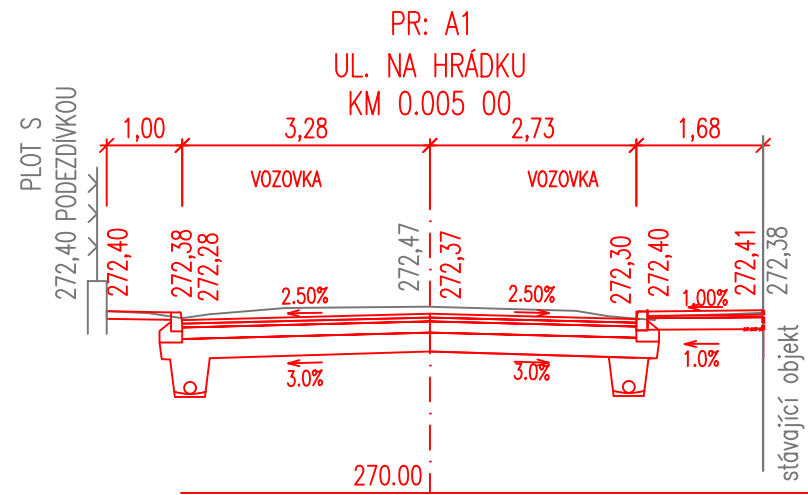
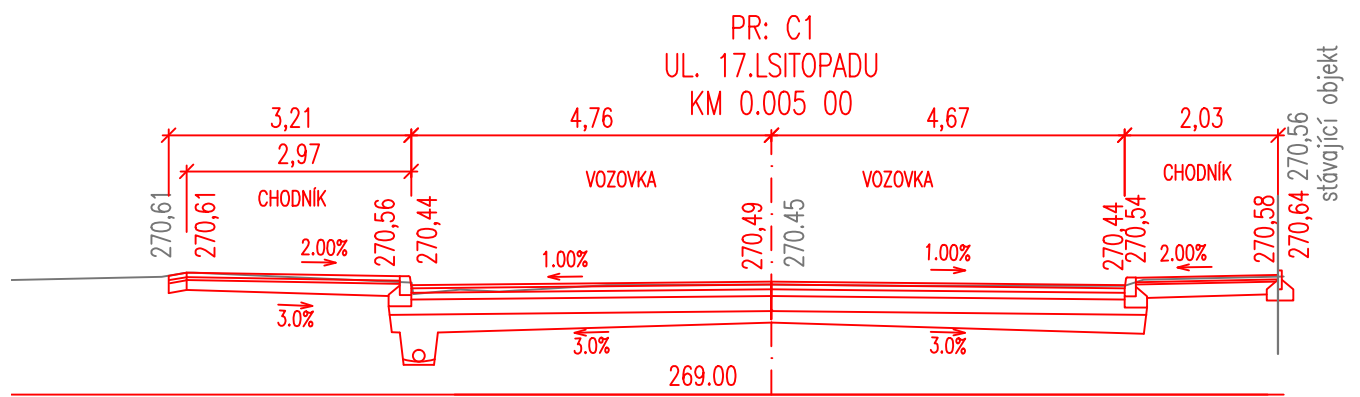
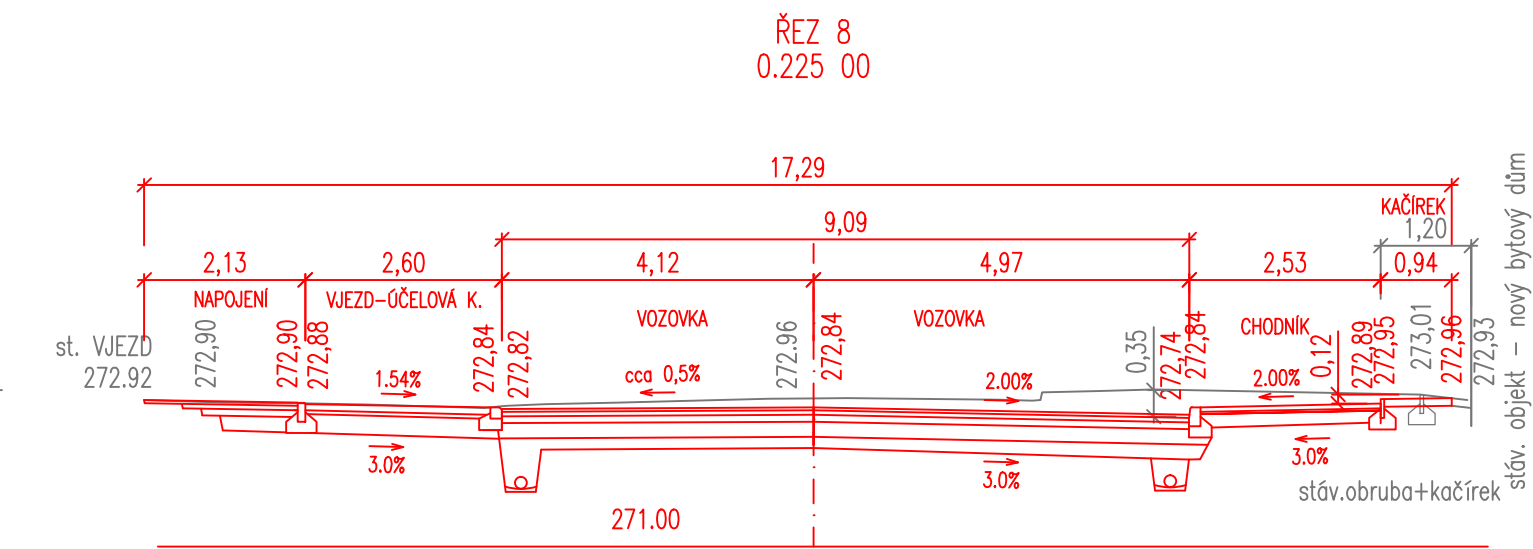


CHARAKTERISTICKÉ PŘÍČNÉ ŘEZY I.
KM 0,000 - 0,310
M 1:100

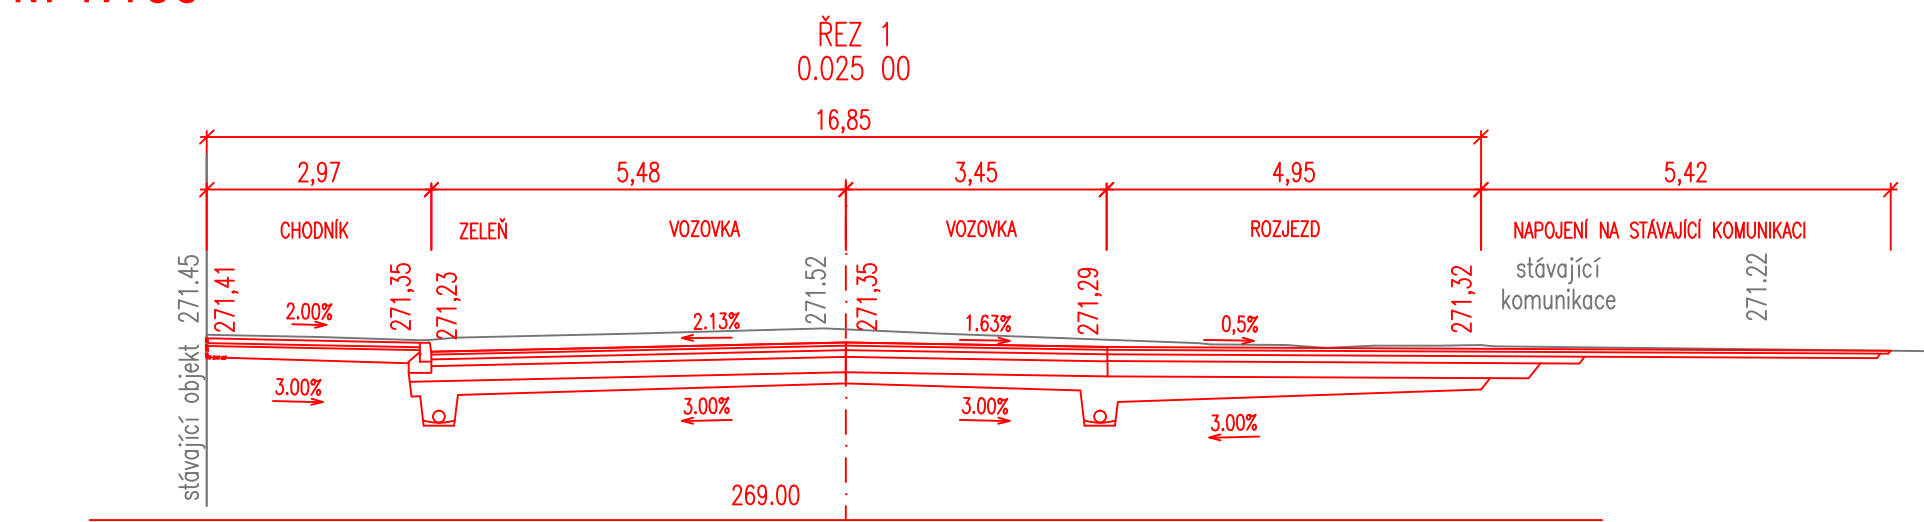

NÁZEV STAVBY:	
II/502 JIČÍN - ULICE RUSKÁ A PODĚBRADOVA	
GENERÁLNÍ PROJEKTANT	
	AFRY CZ s.r.o. MAGISTRŮ 1275/13 140 00 PRAHA 4 tel.: +420 277 005 500 www.afry.cz

D		PDPS		SO 100	
SOUŘADNICOVÝ S-JTSK, VÝŠKOVÝ SYSTÉM BpV		ZHOTOVITEL:		VDI PROJEKT s.r.o.	
OBJEDNATEL:		KRAJ: KRAJ		KRAJ: KRAJ	
PODZHOTOVITEL:		HLAVNÍ INŽENÝR PROJEKTU:		ZODPOVĚDNÝ PROJEKTANT:	
NÁZEV PROJEKTU:		II/502 JIČÍN - ULICE RUSKÁ A PODĚBRADOVA		II/502 JIČÍN - ULICE RUSKÁ A PODĚBRADOVA	
ČÁST:		DOKUMENTACE OBJEKTŮ		DOKUMENTACE OBJEKTŮ	
STAVEBNÍ OBJEKT:		OBJEKTY POZEMNÍCH KOMUNIKACÍ VČETNĚ PROPUSTKŮ		OBJEKTY POZEMNÍCH KOMUNIKACÍ VČETNĚ PROPUSTKŮ	
PŘÍLOHA:		CHARAKTERISTICKÉ PŘÍČNÉ ŘEZY I. - KM 0,000 - 0,310		CHARAKTERISTICKÉ PŘÍČNÉ ŘEZY I. - KM 0,000 - 0,310	
KRAJ:		KRAJ		KRAJ	
DATUM:		12/2023		12/2023	
STUPEŇ:		PDPS		PDPS	
MĚŘÍTKO:		1:100		1:100	
Č. ZAKÁZKY:		2015/5009		2015/5009	