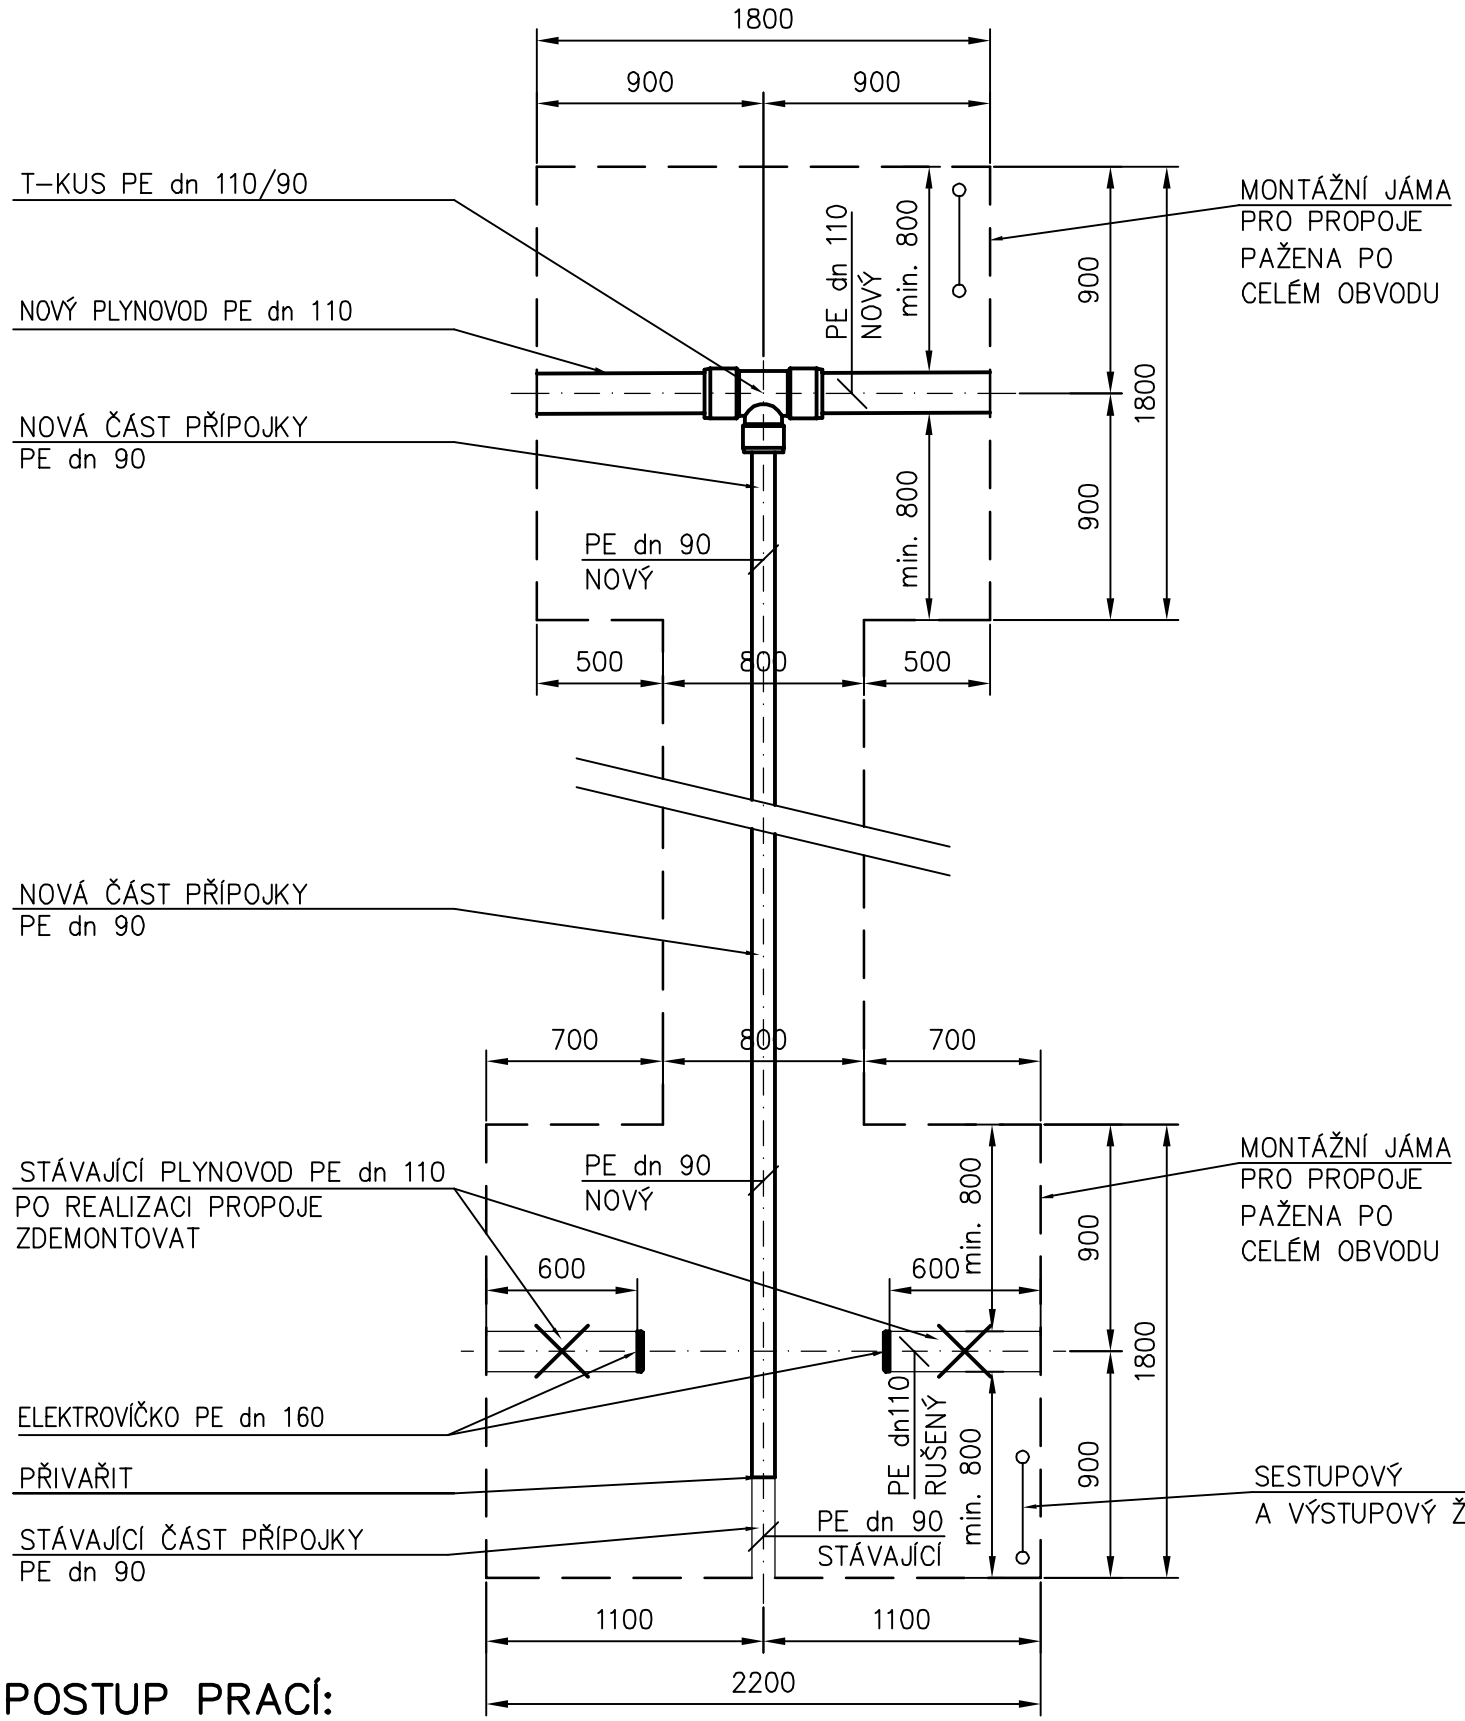

POSTUP PRACÍ:

1. NEJPRVE BUDE REALIZOVÁNO PŘEPOJENÍ HLAVNÍHO ULIČNÍHO ŘADU
2. NÁSLEDNĚ BUDE REALIZOVÁNO PŘEPOJENÍ JEDNOTLIVÝCH PŘÍPOJEK K OPZ

POZNÁMKY:

PŘED ZAHÁJENÍM ZEMNÍCH PRACÍ JE NEZBYTNĚ NUTNÉ, ABY INVESTOR ZAJISTIL VYTÝČENÍ VŠECH PODZEMNÍCH INŽENÝRSKÝCH SÍTÍ–NESMÍ DOJÍT K JEJICH NARUŠENÍ. PRŮBĚH PODZEMNÍCH ZAŘÍZENÍ BUDE OVĚŘEN PROVEDENÍM ZÁPISU POZOROVATELE DO STAVEBNÍHO DENÍKU DODAVATELE.

NÁZEV STAVBY:

II/502 JIČÍN - ULICE RUSKÁ A PODĚBRADOVA

GENERÁLNÍ PROJEKTANT

AFRY

AFRY CZ s.r.o.
MAGISTRŮ 1275/13
140 00 PRAHA 4
tel.: +420 277 005 500
www.afry.cz

D

DPS

SO 500

SOUŘADNICOVÝ S-JTSK, VÝŠKOVÝ SYSTÉM Bpv

OBJEDNATEL:

KRÁLOVÉHRADECKÝ KRAJ

KRÁLOVÉHRADECKÝ KRAJ
Pivovarské náměstí 1245
500 03 Hradec Králové
www.kr-kralovehradecky.cz

ZHOTOVITEL:

VDI PROJEKT s.r.o.
vodohospodářská a dopravní infrastruktura

VDI PROJEKT s.r.o.
K Botiči 1453/6
101 00 Praha 10
tel.: +420 773 600 770
www.vdiprojekt.cz

PODZHOTOVITEL:

HLAVNÍ INŽENÝR PROJEKTU: Ing. Kolář M.

ZODPOVĚDNÝ PROJEKTANT: Chaloupecký O.

VYPRACOVAL: Chaloupecký O.

KONTROLOVAL: Ing. Kučera M.

NÁZEV PROJEKTU:

II/502 JIČÍN - ULICE RUSKÁ A PODĚBRADOVA

ČÁST:	DOKUMENTACE OBJEKTŮ
STAVEBNÍ OBJEKT:	SO 501 - PŘELOŽKY PLYNOVODŮ
PŘÍLOHA:	DETAIL PROPOJE P44

		ČÁST:	PŘÍLOHA Č.:	ČÍSLO PARE:
KRAJ:	KRÁLOVÉHRADECKÝ	D.1.5.	40	
DATUM:	12/2022			
STUPEŇ:	DPS			
MĚŘÍTKO:	1:30			
Č. ZAKÁZKY:	2015/5009			