




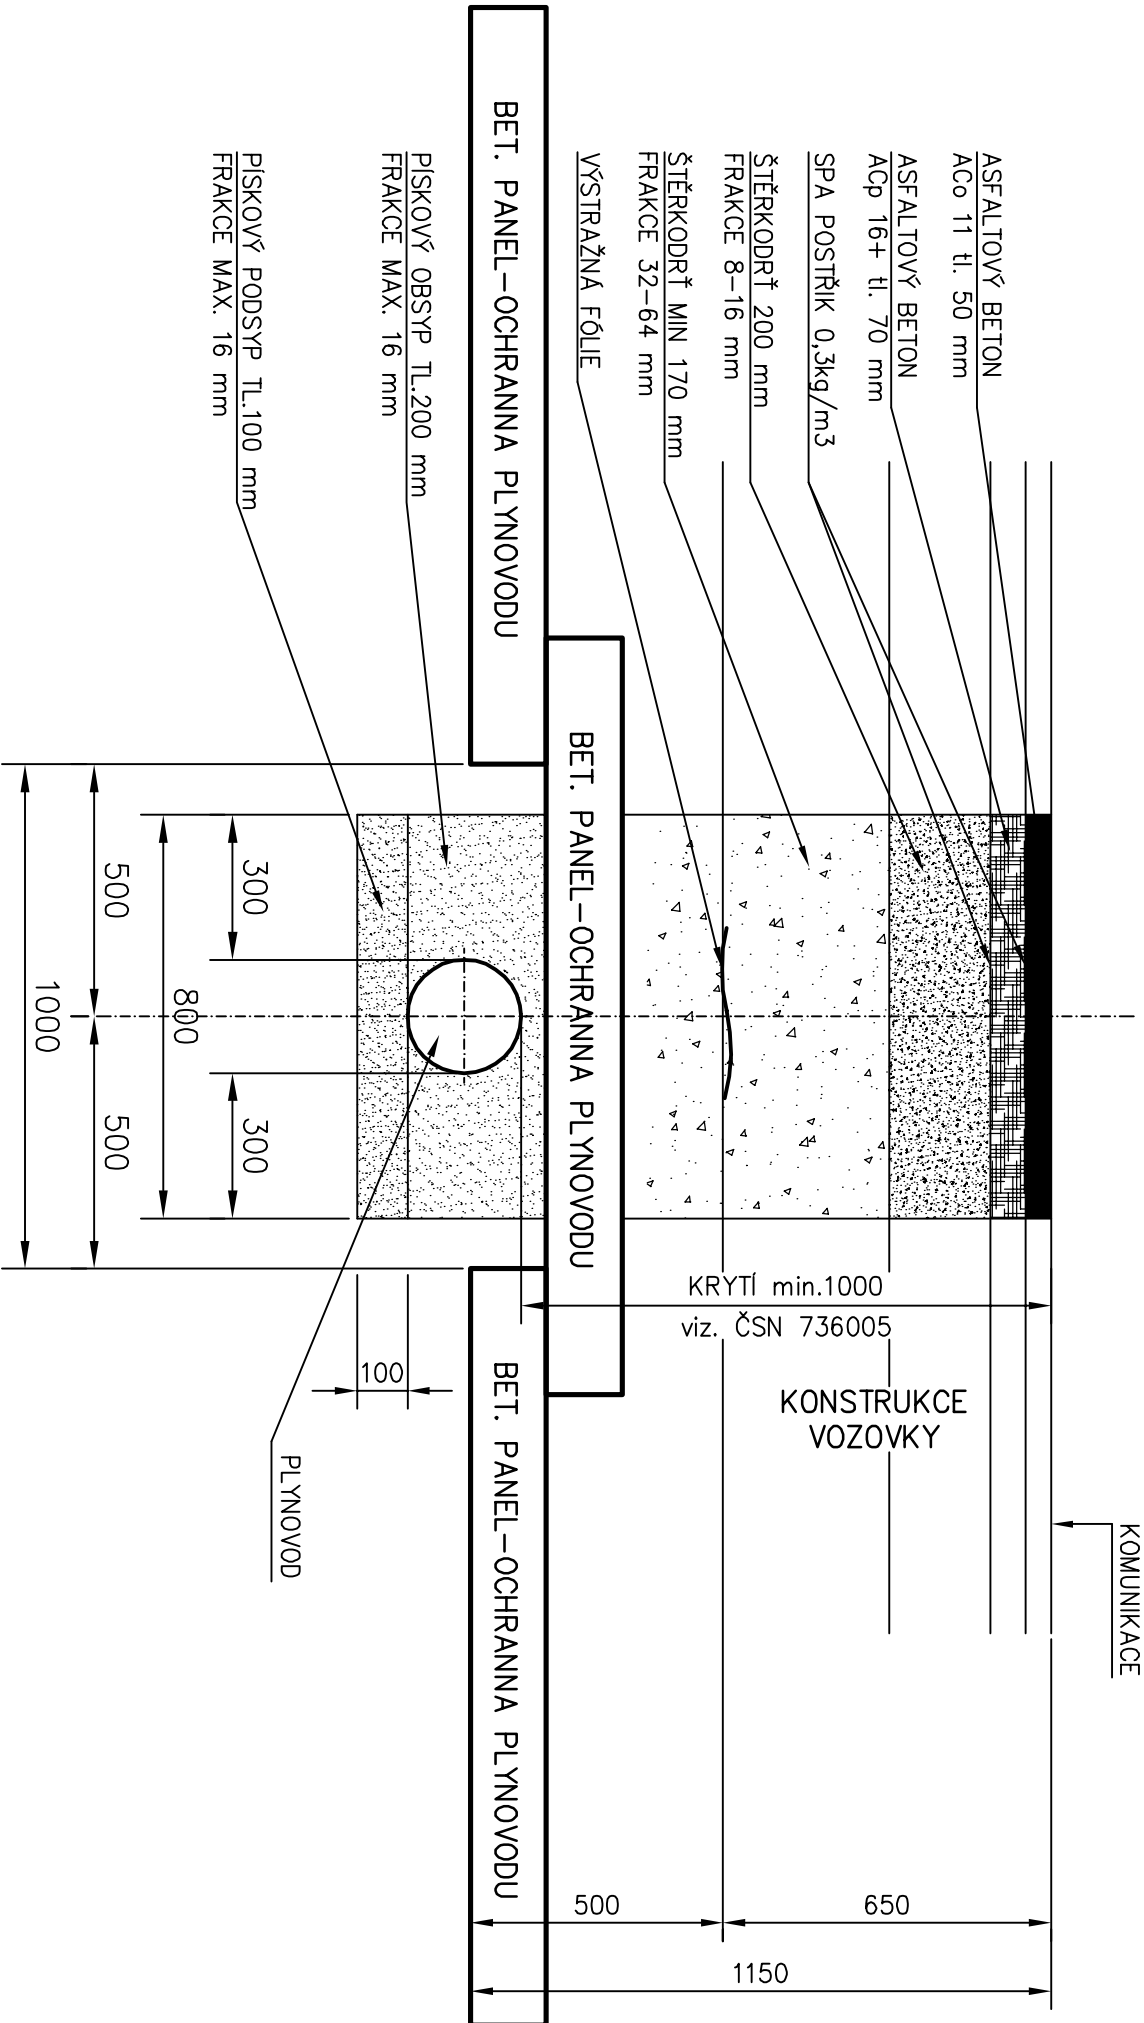

OCHRANNA PO DOBU VÝSTAVBY - UMÍSTĚNÍ BETONOVÝCH PANELŮ  
VZOROVÝ PŘÍČNÝ ŘEZ - M 1:15



NAZEV STAVBY:	
II/502 JIČÍN - ULICE RUSKÁ A PODĚBRADOVA	
GENERALNÍ PROJEKTANT	
 <b>AFRY</b>	AFRY CZ s.r.o. MASGISTRO 1275/13 140 00 PRAHA 4 tel.: +420 277 005 500 www.afry.cz

DPS SO 500

OBJEDNATEL:		ZHOTOVITEL:	
 <b>KRAJ</b> KRALOVÉHRADECKÝ Pivovarské náměstí 124/5 500 03 Hradec Králové www.kr-kralovehradecky.cz		 <b>VDI PROJEKT s.r.o.</b> vodohospodářské a dopravní infrastruktury K Bělči 1453/6 101 00 Praha 10 tel.: +420 773 600 770 www.vdi-projekt.cz	
PODZHOTOVITEL:		HLAVNÍ INŽENÝR PROJEKTU:	ZODPOVĚDNÝ PROJEKTANT:
		Ing. Kolář M. VYPRACOVAL:	Chaloupecký O. KONTROLOVAL:  Ing. Kučera M.
NAZEV PROJEKTU:			
II/502 JIČÍN - ULICE RUSKÁ A PODĚBRADOVA			
ČÁST:			
DOKUMENTACE OBJEKTŮ			
STAVEBNÍ OBJEKT:			
SO 500 - PŘELOŽKY PLYNOVODŮ			
PŘÍLOHA:			
OCHRANNA PO DOBU VÝSTAVBY - BETONOVÉ PANELY			
KRAJ:	KRALOVÉHRADECKÝ	ČÁST:	PŘÍLOHA C:
DATUM:	12/2022		
STUPEŇ:	DPS		
MĚŘÍTKO:	1:15		
Č. ZAKÁZKY:	2015/5009		