


II/502 Jičín - ulice Poděbradova a Ruská
RETENČNÍ NÁDRŽ RN2

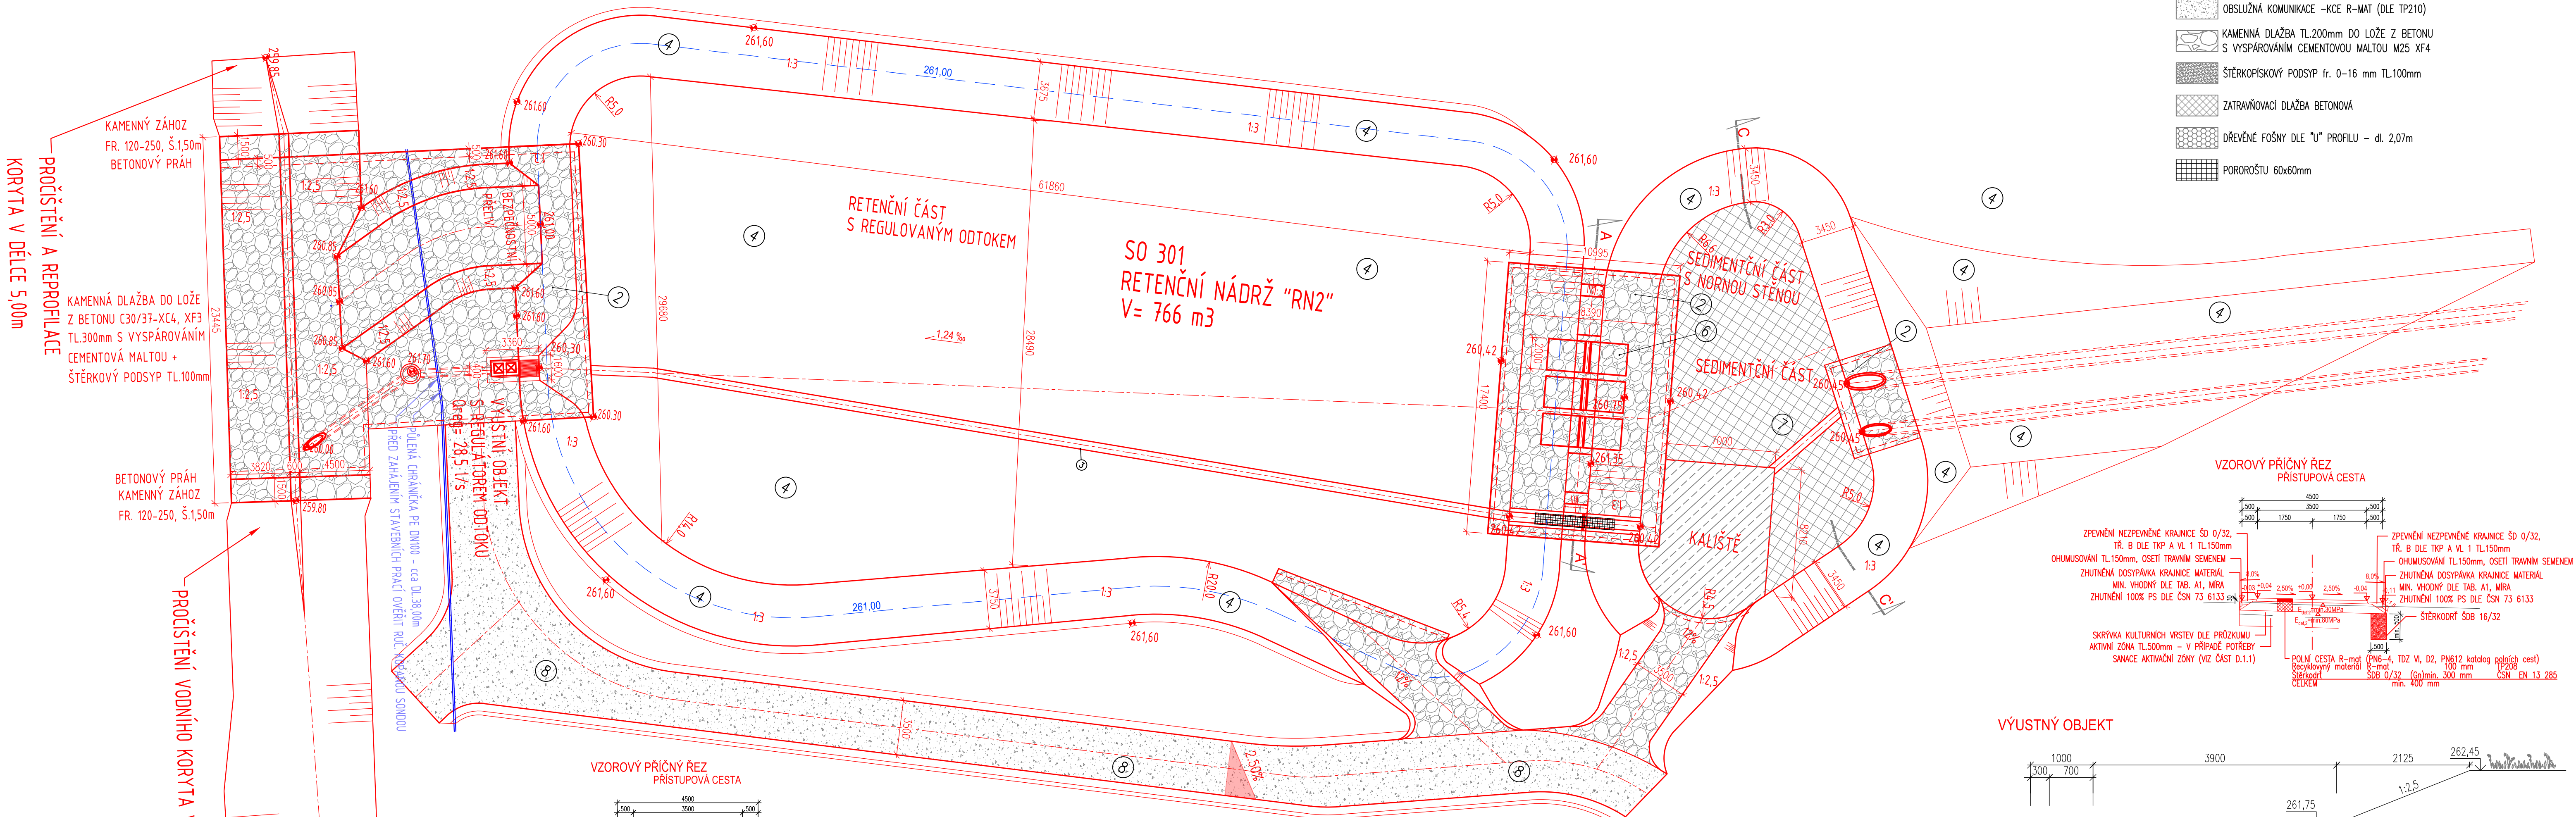


- LEGENDA:
- ŽELEZOBETON C30/37 XF4 + VÝZTUŽ – SVAŘOVANÉ SÍŤE Ø6x100x100 mm
 - LOŽE Z BETONU C20/25 XF3 TL100mm
 - OBSLUŽNÁ KOMUNIKACE –KCE R-MAT (DLE TP210)
 - KAMENNÁ DLAŽBA TL200mm DO LOŽE Z BETONU S VYSPÁROVÁNÍM CEMENTOVOU MALTOU M25 XF4
 - ŠTERKOPÍSKOVÝ PODSYP fr. 0-16 mm TL100mm
 - ZATRAVŇOVACÍ DLAŽBA BETONOVÁ
 - DŘEVĚNÉ FOŠNY DLE "U" PROFILU – dl. 2,07m
 - POROROŠTŮ 60x60mm


PROČIŠTĚNÍ A REPROFILACE KORYTA V DÉLCE 5,00m

PROČIŠTĚNÍ VODNÍHO KORYTA V DÉLCE 65,00m


VZOROVÝ PŘÍČNÝ ŘEZ
PŘÍSTUPOVÁ CESTA

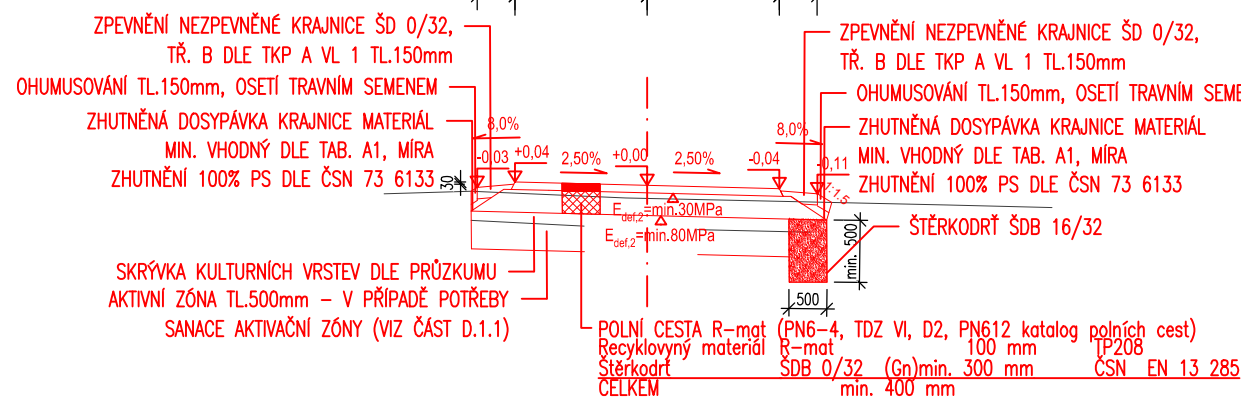


NORNÁ STĚNA B-B'
M 1:50

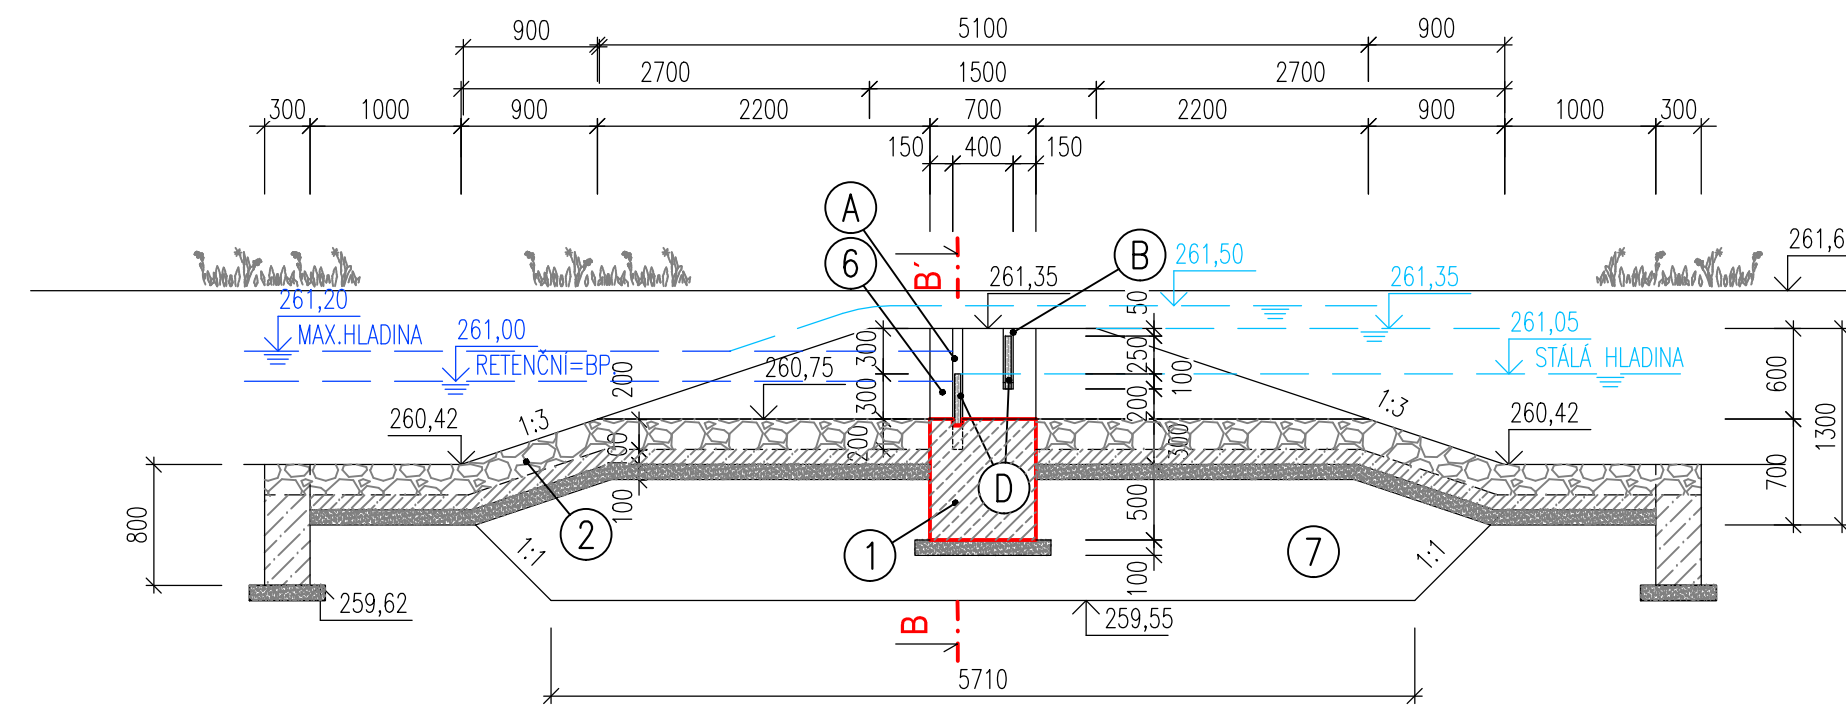

ZATRAVŇOVACÍ DLAŽBA
BETONOVÁ

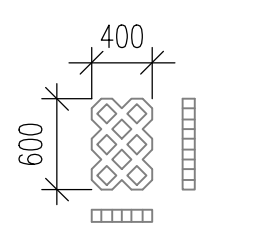

ŘEZ C-C'
M 1:100

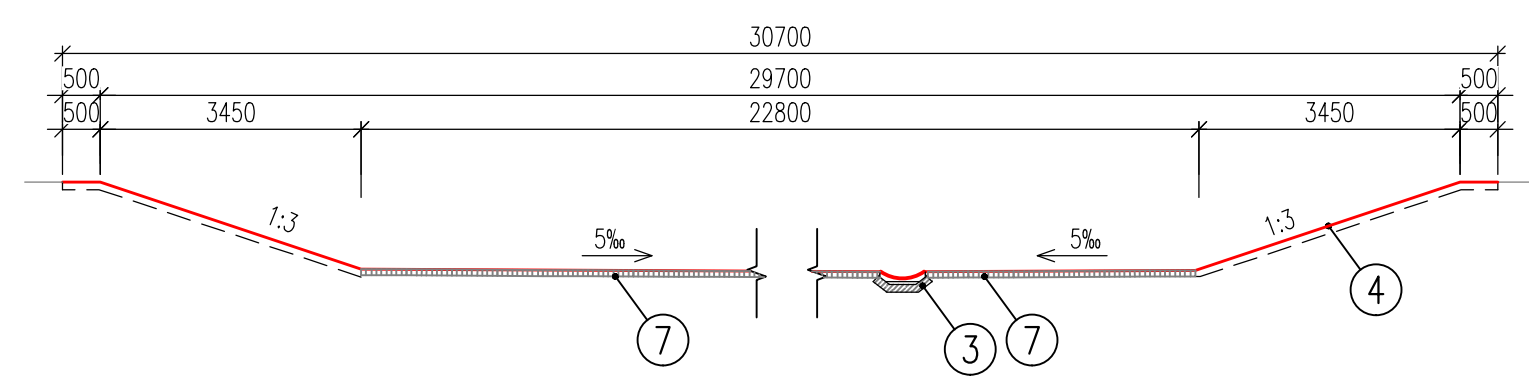


LEGENDA

OZNAČENÍ	POPIS
1	ŽELEZOBETON C30/37 XF4 + VÝZTUŽ – SVAŘOVANÉ SÍŤE Ø6x100x100 mm + ŠTERKOPÍSKOVÝ PODSYP fr. 0-16 mm TL 100 mm
2	KAMENNÁ DLAŽBA TL 200 mm DO LOŽE Z BETONU C20/25 XF3 TL 100 mm S VYSPÁROVÁNÍM MALTOU M25 XF4, + ŠTERKOPÍSKOVÝ PODSYP fr. 0-16 mm TL 100 mm
3	BETONOVÉ PŘÍKOPOVÉ DÍLCE Q 100-600 DO LOŽE Z BETONU C20/25 XF3 TL 100 mm
4	OHUMISOVÁNÍ, ZATRAVŇOVÁNÍ – TL 100 mm
5	STAVIDLO TĚSNIC, VČETNĚ OBSLUŽNÉ LÁVKY Z POROROŠTŮ 60x60mm + RUČNÍ KOLO
6	NORNÁ STĚNA – BETON C30/37 XF4 + NASTAVITELNÁ NORMÁ STĚNA A STAVITKO INSTALOVANÝ DO BETONOVÉHO ZÁKLADU
7	ZEMINA VODNÁ PRO SYPANÉ HOMOGENNÍ HRÁZE DLE ČSN 75 2410
8	OBSLUŽNÁ KOMUNIKACE –KCE R-MAT (DLE TP210)
9	ZATRAVŇOVACÍ DLAŽBA BETONOVÁ

A	PROFIL U š. 65 – dl. 0,8m (slouží pro osazení fošen jako stavitka) – 2x3= 6 ks
B	PROFIL U š. 65 – dl. 0,40m (slouží pro osazení fošen jako normá stěna) – 2x3= 6 ks
C	PROFIL U š. 65 – dl. 2,00m (slouží pro osazení fošen do bet. bloku) – 1x3= 3 ks
D	DŘEVĚNÉ FOŠNY DLE "U" PROFILU – dl. 2,07m (opatřené impregnací- např. 2x nátěr Luxol)

VÝUSTNÝ OBJEKT

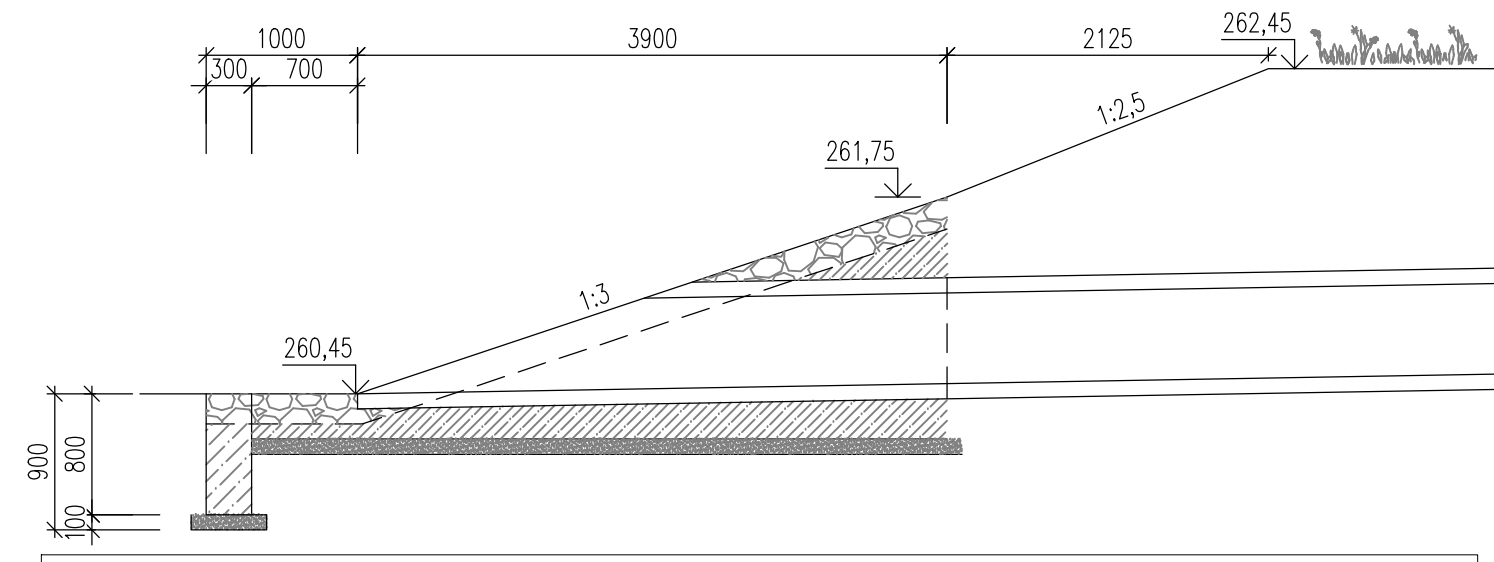

NÁZEV STAVBY:

II/502 JIČÍN - ULICE RUSKÁ A PODĚBRADOVA

GENERÁLNÍ PROJEKTANT

AFRY

AFRY CZ s.r.o.

MAGISTŘI 1275/13
140 00 PRAHA 4
tel.: +420 277 005 500
www.afry.cz

D

SOUŘADNICOVÝ S-JTSK, VÝŠKOVÝ SYSTÉM Bpv

Jičín

Žitkovo náměstí 18
Václavské předměstí
506 01 Jičín
www.mujičín.cz

MĚSTO JIČÍN

Žitkovo náměstí 18
Václavské předměstí
506 01 Jičín
www.mujičín.cz

PDPS

SO 300

VDI PROJEKT s.r.o.

vodohospodářská a dopravní infrastruktura

K Bořtici 1453/6
101 00 Praha 10
tel.: +420 773 600 770
www.vdiprojekt.cz

VDI PROJEKT s.r.o.

K Bořtici 1453/6
101 00 Praha 10
tel.: +420 773 600 770
www.vdiprojekt.cz

PODZHOVITEL:

Ing. Kolář M.

VYPRACOVAL:

Sedlář L., DIS.

HLAVNÍ INŽENÝR PROJEKTU:

Ing. Kolář M.

ZODPOVĚDNÝ PROJEKTANT:

Ing. Kolář M.

NÁZEV PROJEKTU:

II/502 JIČÍN - ULICE RUSKÁ A PODĚBRADOVA

ČÁST:

DOKUMENTACE OBJEKTŮ

STAVEBNÍ OBJEKT:

VODOHOSPODÁŘSKÉ OBJEKTY

PŘÍLOHA:

RETENČNÍ NÁDRŽ RN2

KRAJ:

KRAJOVÉHRADCEKÝ

DATUM:

12/2023

STUPEŇ:

PDPS

MĚŘÍTKO:

1:100, 50

Č. ZAKÁZKY:

2015/5009

ČÁST:

D.1.3.

PŘÍLOHA Č.:

4.20

ČÍSLO PARE: