



II/502 Jičín - ulice Poděbradova a Ruská

VZOROVÝ ODLUČOVAČ LEHKÝCH KAPALIN

PŮDORYS

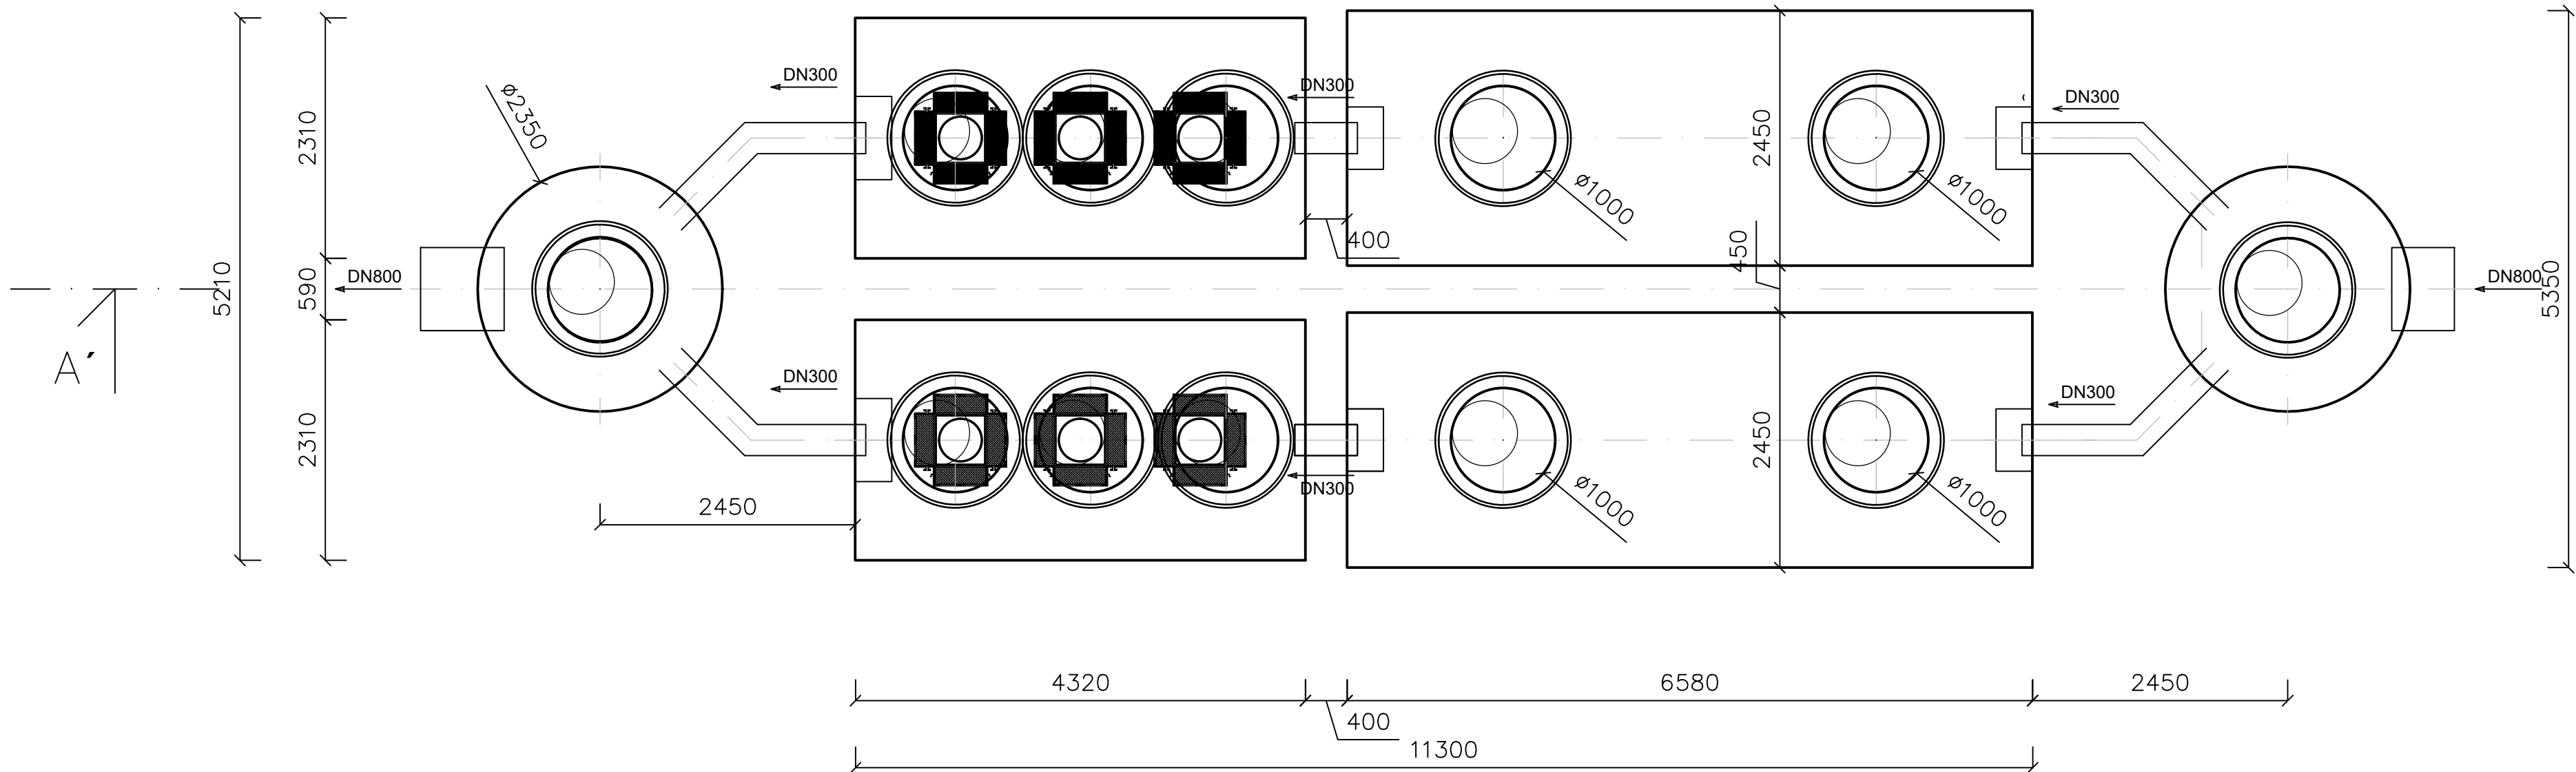

ŘEZ A-A'

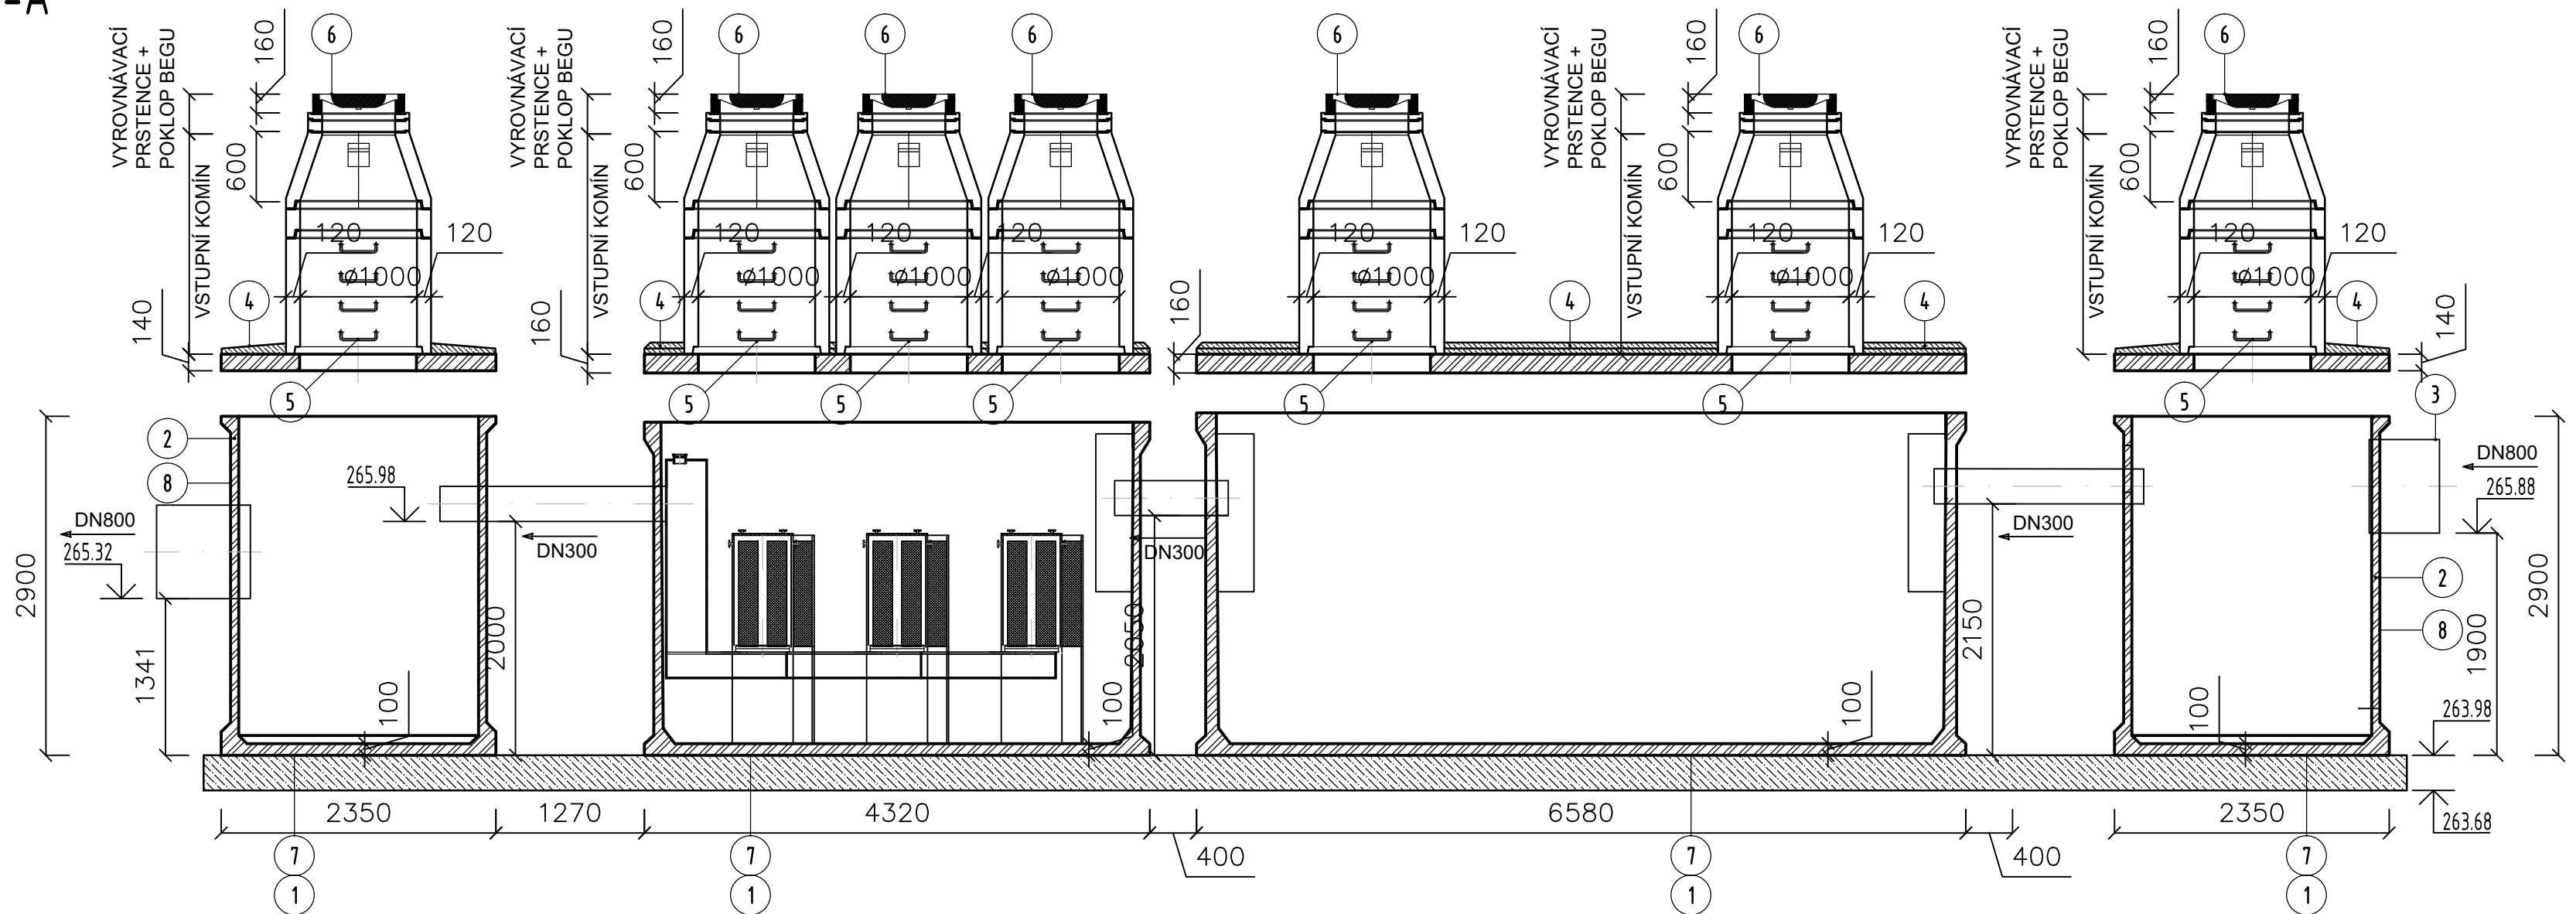

LEGENDA

OZNAČENÍ	POPIS
1	PODKLADNÍ BETON C12/15
2	PREFABRIKOVANÁ BETONOVÁ KONSTRUKCE
3	KANALIZAČNÍ TROUBA
4	KRYCÍ BETON C12/15 H. 100mm
5	OCELOVÁ STUPADLA S PLASTOVÝM POVRCHEM (KASI)
6	POKLOP NA VSTUPNÍ ŠACHTY Ø625 DIN 19 584 TR. ZATÍŽENÍ D400
7	NÁDRŽ ODLUČOVAČE LEHKÝCH KAPALIN AS-TOP 450 RC/ER/B
8	PENETRAČNÍ + 2x ASFALTOVÝ NÁTĚR

POZNÁMKA:  
ŠACETNÍ SKRUŽE A ŠACHTOVÉ DNO SPOJOVAT POMOCÍ GUMOVÉHO TĚSNĚNÍ.  
NAPojENÍ POTRUBÍ POMOCÍ ŠACHTOVÉ VLOŽKY.

LEGENDA:

- PREFABRIKOVANÁ BETONOVÉ KONSTRUKCE
- PODKLADNÍ BETON C12/15

NÁZEV STAVBY:

**II/502 JIČÍN - ULICE RUSKÁ A PODĚBRADOVA**

GENERÁLNÍ PROJEKTANT

**AFRY**

AFRY CZ s.r.o.

MAGISTRŮ 1275/13  
140 00 PRAHA 4  
tel.: +420 277 005 500  
www.afry.cz

D

SO 300

OBJEDNATEL:

**MĚSTO JIČÍN**  
Žižkovo náměstí 18  
Valdické předměstí  
506 01 Jičín  
www.mujiicin.cz

ZHOTOVITEL:

**VDI PROJEKT s.r.o.**  
vodo hospodářská a dopravní  
infrastruktura  
K Botiči 1453/6  
101 00 Praha 10  
tel.: +420 773 600 770  
www.vdiprojekt.cz

PODZHOTOVITEL:

HLAVNÍ INŽENÝR PROJEKTU:

Ing. Kolář M.

ZODPOVĚDNÝ PROJEKTANT:

Ing. Kolář M.

VYPRACOVAL:

Sedliská L., DiS.

KONTROLOVAL:

Ing. Kolář M.

NÁZEV PROJEKTU:

**II/502 JIČÍN - ULICE RUSKÁ A PODĚBRADOVA**

ČÁST:	DOKUMENTACE OBJEKTŮ			
STAVEBNÍ OBJEKT:	VODOHOSPODÁŘSKÉ OBJEKTY			
PŘÍLOHA:	VZOROVÝ ODLUČOVAČ LEHKÝCH KAPALIN			
KRAJ:	KRÁLOVÉHRADECKÝ	ČÁST:	PŘÍLOHA Č.:	ČÍSLO PARE:
DATUM:	12/2023	<b>D.1.3. 4.27</b>		
STUPEŇ:	PDPS			
MĚŘÍTKO:	1:50			
Č. ZAKÁZKY:	2015/5009			