


Typový propoj přípojky – Varianta A – PE dn 160/40

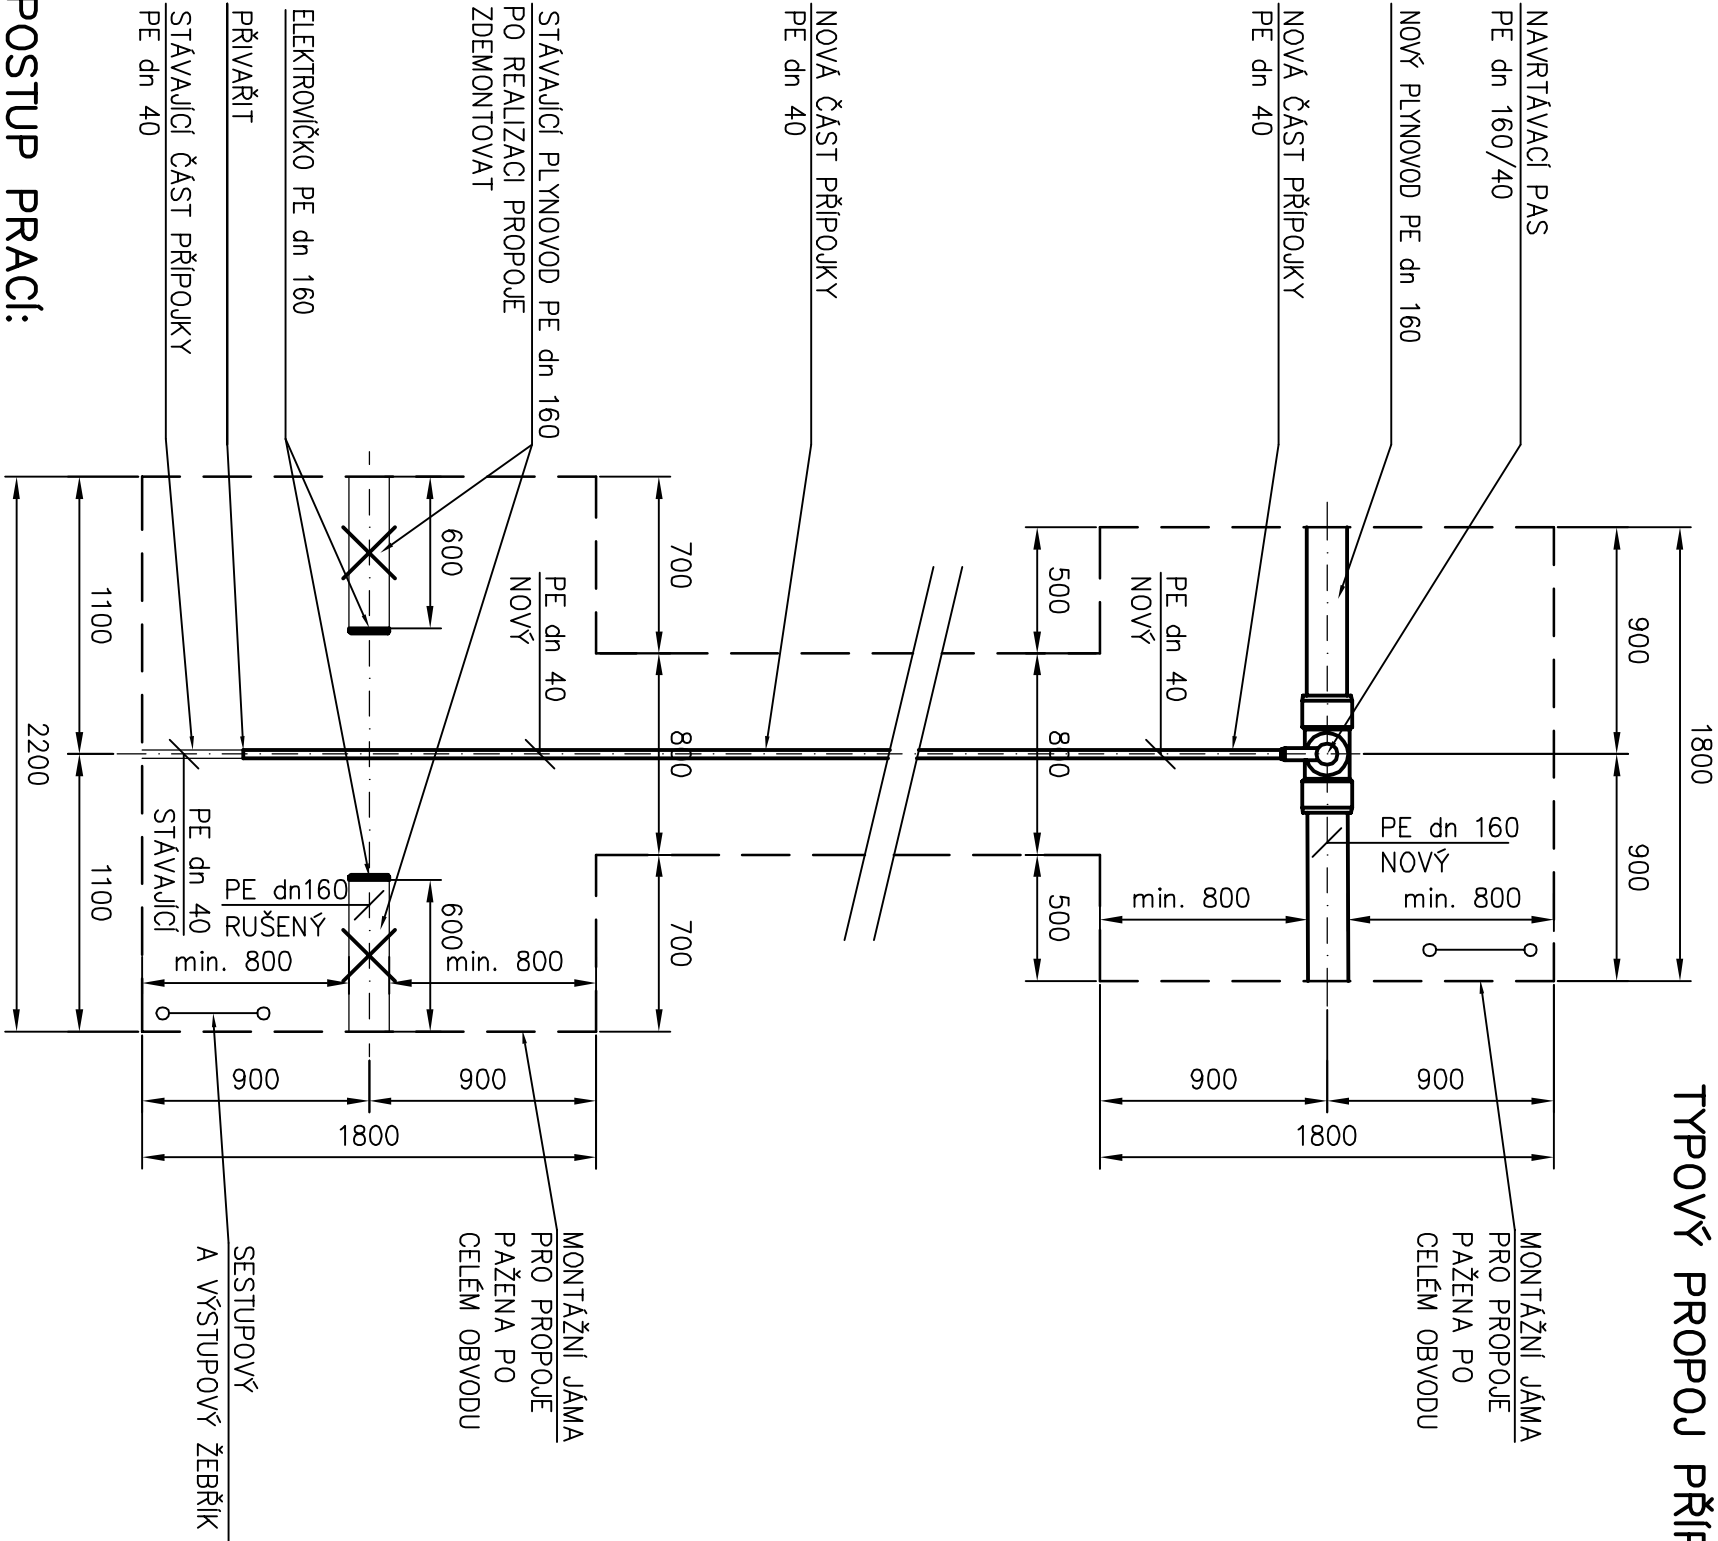


Postup prací:

1. NEJPRVE BUDE REALIZOVÁNO PŘEPOJENÍ HLAVNÍHO ULIČNÍHO ŘADU
2. NÁSLEDNĚ BUDE REALIZOVÁNO PŘEPOJENÍ JEDNOTLIVÝCH PŘÍPOJEK K OPZ



Poznámky:

PŘED ZAHÁJENÍM ZEMNÍCH PRACÍ JE NEZBYTNĚ NUTNÉ, ABY INVESTOR ZAJISTIL VYTÝČENÍ VŠECH PODZEMNÍCH INŽENÝRSKÝCH SÍTÍ–NESMÍ DOJÍT K JEJICH NARUŠENÍ. PRŮBĚH PODZEMNÍCH ZAŘÍZENÍ BUDE OVĚŘEN PROVEDENÍM ZÁPISU POZOROVATELE DO STAVEBNÍHO DENIKU DODAVATELE.

|   |  |
|---|--|
| NÁZEV STAVBY:   |  |
| II/502 JIČÍN - ULICE RUSKÁ A PODĚBRADOVA  |  |
| GENERALNÍ PROJEKTANT  |  |
| <div><br/>AFRY</div> | <div>AFRY CZ S.R.O.<br/>MAGISTRO 1275/13<br/>140 00 PRAHA 4<br/>tel.: +420 277 005 500<br/>www.afry.cz</div> |

DPS

SO 501

|  |                 |  |             |
|--|-----------------|--|-------------|
| OBJEDNATEL:  |                 | ZHOTOVITEL:  |             |
| <div><br/>MĚSTO JIČÍN<br/>Žizkovo náměstí 18<br/>Valdické předměstí<br/>506 01 Jičín<br/>www.mujicin.cz</div> |                 | <div><br/>VDI PROJEKT S.R.O. VDI PROJEKT S.R.O.<br/>vodo hospodářské a dopravní<br/>infrastruktura<br/>K Botiči 1453/6<br/>101 00 Praha 10<br/>tel.: +420 773 600 770<br/>www.vdiprojekt.cz</div> |             |
| PODZHOTOVITEL:   |                 | HLAVNÍ INŽENÝR PROJEKTU:   |             |
|  |                 | Ing. Kolář M.<br>VYPRACOVAL:<br>Chaloupecký O.   |             |
|  |                 | ZODPOVĚDNÝ PROJEKTANT:<br>Chaloupecký O.<br>Ing. Kučera M.   |             |
| NÁZEV PROJEKTU:  |                 |  |             |
| II/502 JIČÍN - ULICE RUSKÁ A PODĚBRADOVA   |                 |  |             |
| DOKUMENTACE OBJEKTŮ  |                 |  |             |
| STAVEBNÍ OBJEKT:   |                 |  |             |
| SO 501 - PŘELOŽKY PLYNOVODŮ  |                 |  |             |
| PŘÍLOHA:   |                 |  |             |
| DETAIL PROPOJŮ P4,5,6,11   |                 |  |             |
| KRAJ:  | KRALOVÉHRADECKÝ | ČÁST:  | PŘÍLOHA Č.: |
| DATUM:   | 12/2022         |  |             |
| STUPEŇ:  | DPS             |  |             |
| MĚŘÍTKO:   | 1:30            |  |             |
| Č. ZAKÁZKY:  | 2015/5009       |  |             |