


TYPOVÝ PROPOJ PŘÍPOJKY – VARIANTA G – PE dn 110/50

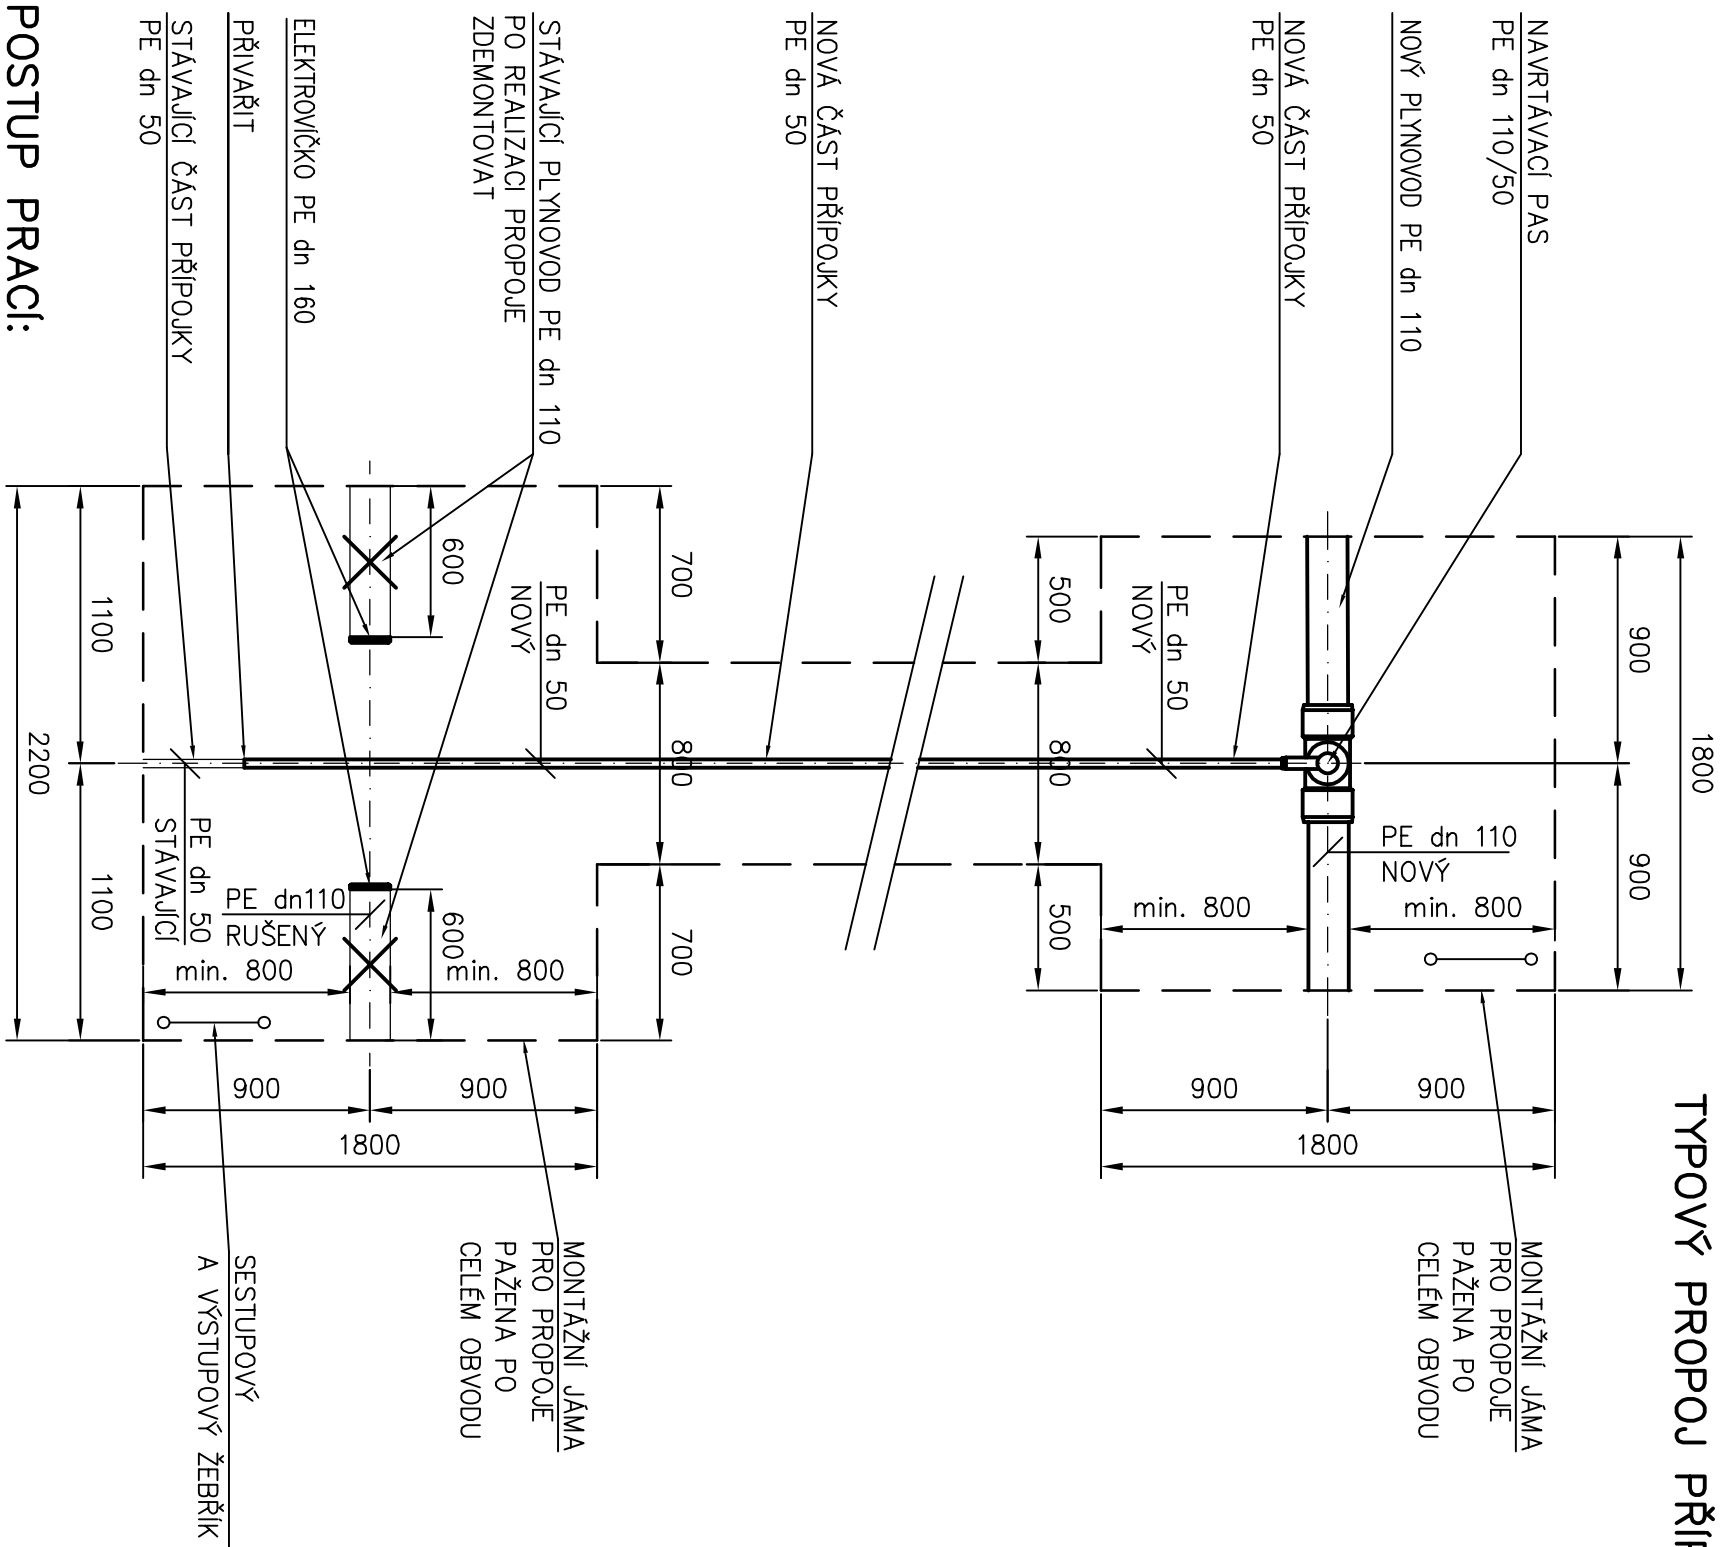


## POSTUP PRACÍ:

1. NEJPŘEVE BUDE REALIZOVÁNO PŘEPOJENÍ HLAVNÍHO ULIČNÍHO ŘÁDU
2. NÁSLEDNĚ BUDE REALIZOVÁNO PŘEPOJENÍ JEDNOTLIVÝCH PŘÍPOJEK K OPZ

## POZNÁMKY:

PŘED ZAHÁJENÍM ZEMNÍCH PRACÍ JE NEZBYTNĚ NUTNÉ, ABY INVESTOR ZAJISTIL VYTÝČENÍ VŠECH PODZEMNÍCH INŽENÝRSKÝCH SÍTÍ – NESMÍ DOJÍT K JEJICH NARUŠENÍ. PRŮBĚH PODZEMNÍCH ZAŘÍZENÍ BUDE OVĚŘEN PROVEDENÍM ZÁPISU POZOROVATELE DO STAVEBNÍHO DENÍKU DODAVATELE.

NÁZEV STAVBY:	
II/502 JIČÍN - ULICE RUSKÁ A PODĚBRADOVA	
GENERALNÍ PROJEKTANT	
 <b>AFRY</b>	<b>AFRY CZ S.R.O.</b> MAGISTRŮ 1275/13 140 00 PRAHA 4 tel.: +420 277 005 500 <a href="http://www.afry.cz">www.afry.cz</a>



DPS

# SO 501

OBJEDNATEL: _____		ZHOTOVITEL:	
 <b>MĚSTO JIČÍN</b> Zizkovo náměstí 18 Valdické předměstí 506 01 Jičín www.mujicln.cz		 <b>VDI PROJEKT s.r.o.</b> vodo hospodářské a dopravní infrastruktura K Botiči 1453/6 101 00 Praha 10 tel.: +420 773 600 770 www.vdiprojekt.cz	
PODZHOTOVITEL:		HLAVNÍ INŽENÝR PROJEKTU:	
		Ing. Kolář M.	
		VYPRACOVAL:	
		Chaloupecký O. 	
		KONTROLOVAL:	
		Ing. Kucera M. 	
NÁZEV PROJEKTU:			
<b>II/502 JIČÍN - ULICE RUSKÁ A PODĚBRADOVA</b>			
ČÁST:			
<b>DOKUMENTACE OBJEKTŮ</b>			
STAVEBNÍ OBJEKT:			
<b>SO 501 - PŘELOŽKY PLYNOVODŮ</b>			
PŘÍLOHA:			
<b>DETAIL PROPOJŮ P43,52,54,61,65</b>			
KRAJ:	KRALOVÉHRADSKÝ	ČÁST:	PŘÍLOHA Č.:
DATUM:	12/2022		
STUPEŇ:	DPS		
MĚŘITKO:	1:30		
Č. ZAKÁZKY:	2015/5009		
		<b>D.1.5. 42</b>	
		ČÍSLO PARE:	