



PODÉLNÝ PROFIL OK3


Podélný profil: OK3 M 1:1000/100  
Rozsah: km 0,00000 - km 0,11309

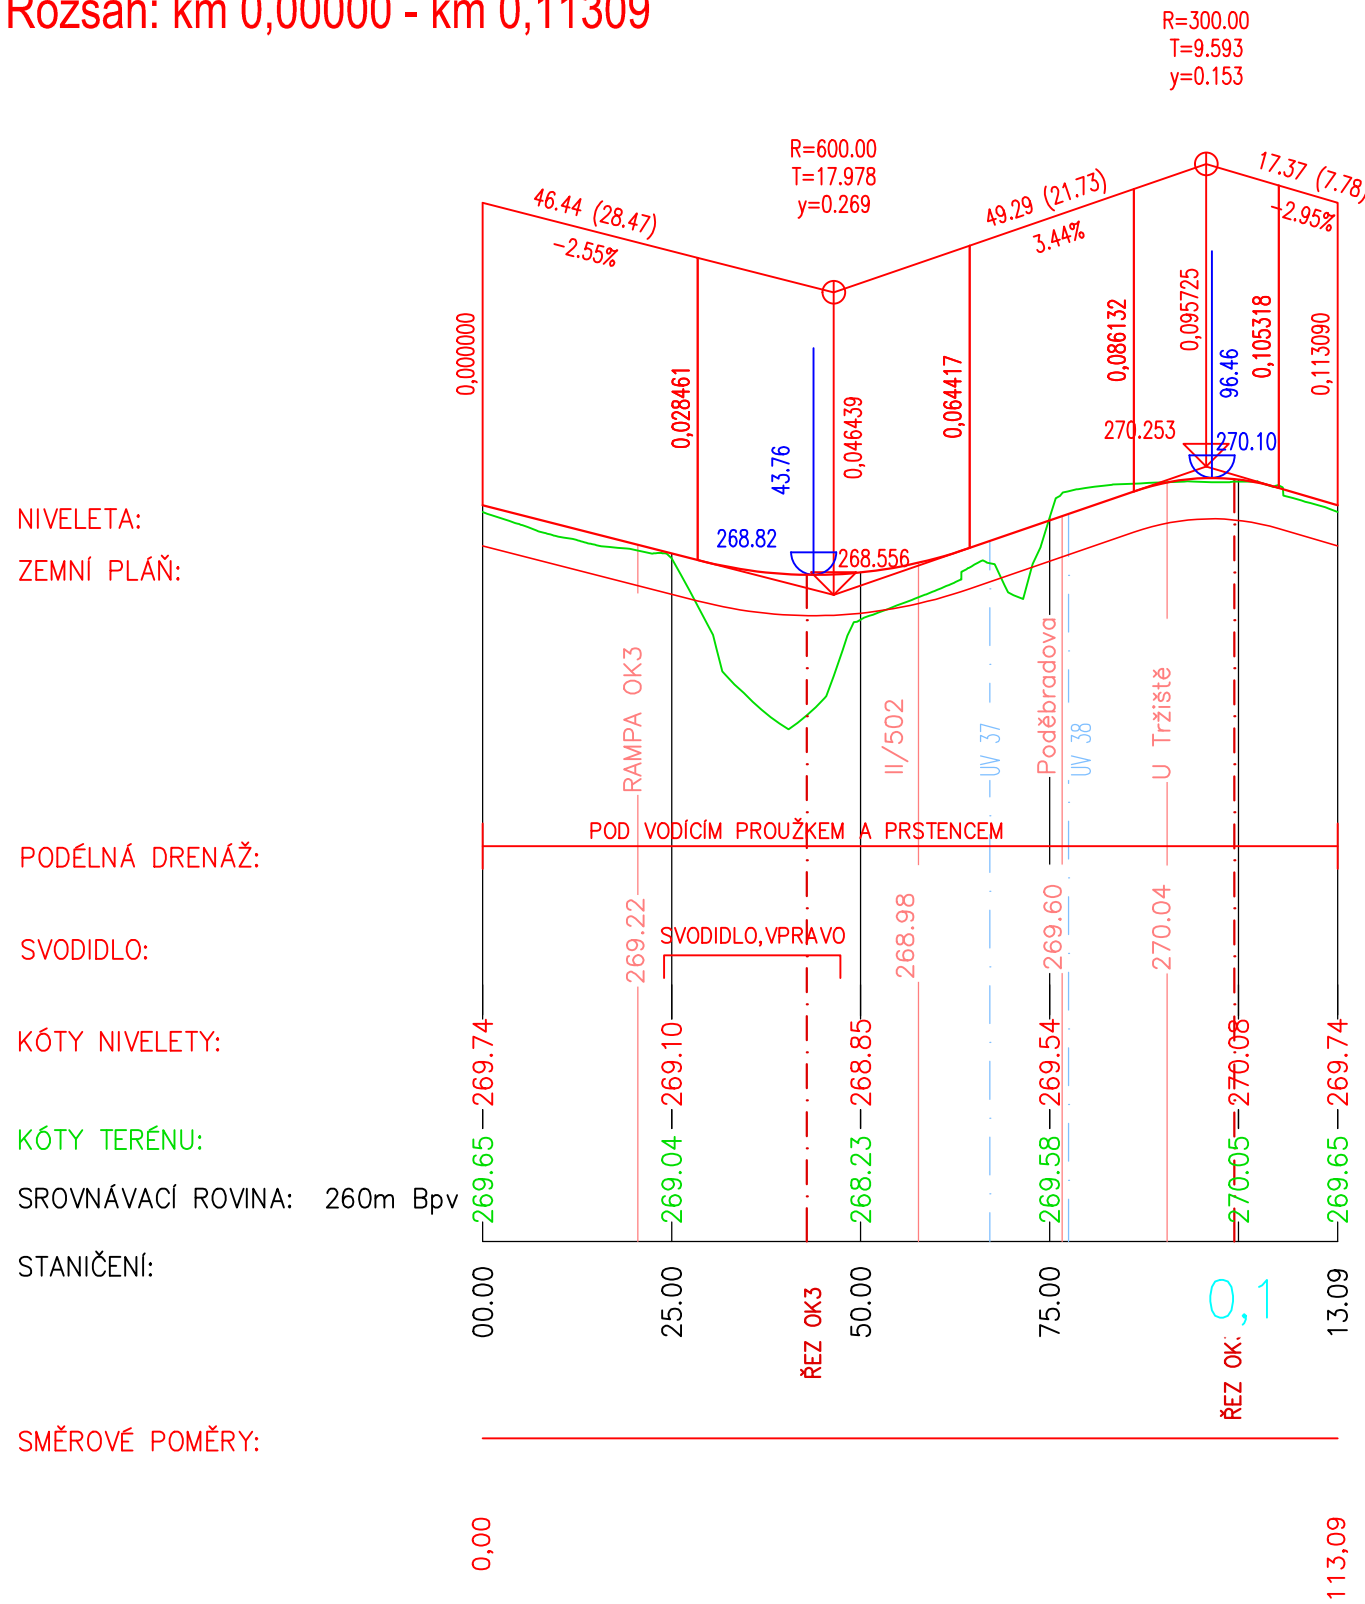


Podélný profil: U TRZISTE M 1:1000/100  
Rozsah: km 0,00000 - km 0,03680

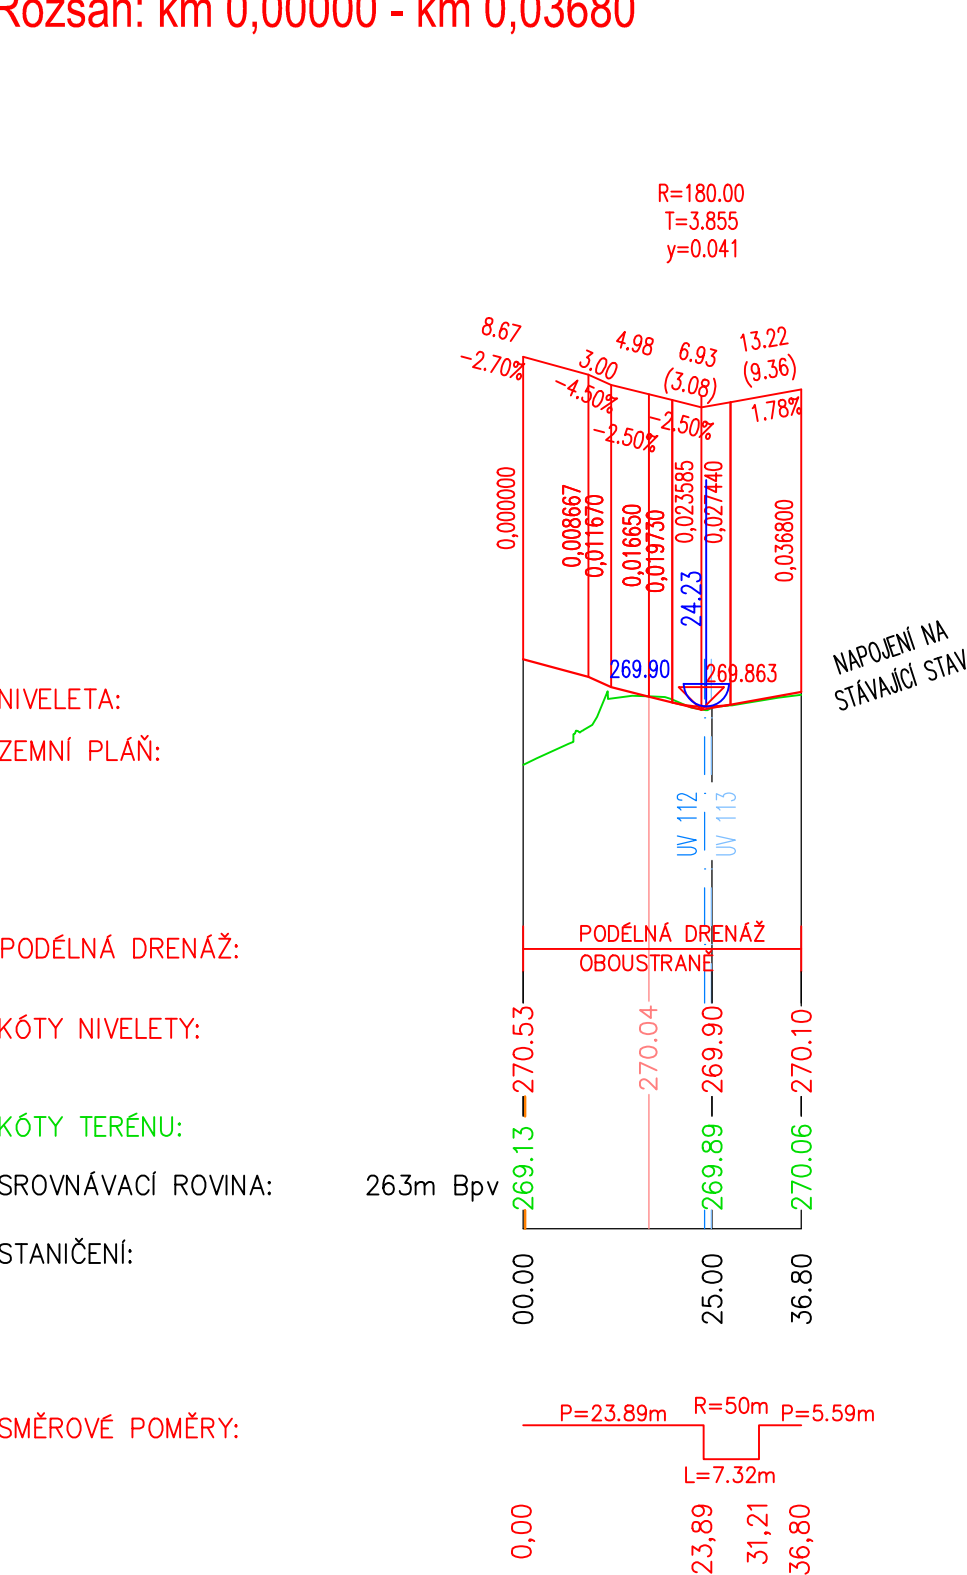

Podélný profil: RAMPA OK3 M 1:1000/100  
Rozsah: km 0,00000 - km 0,05520

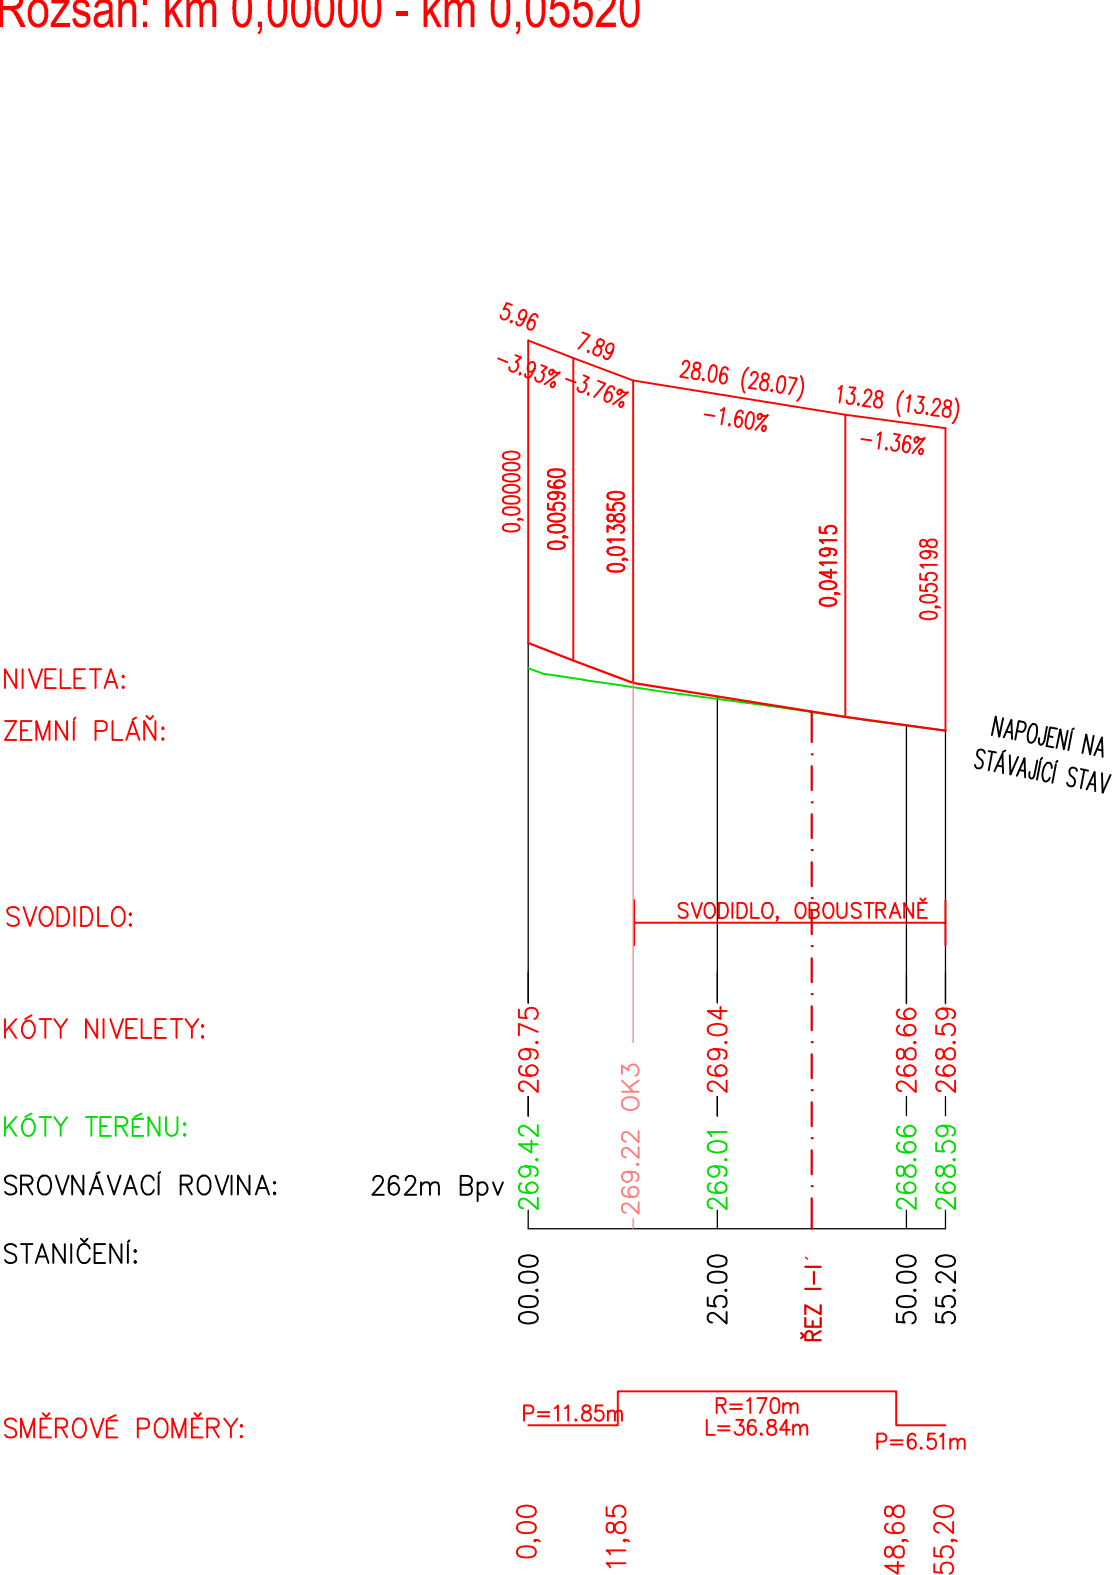

Podélný profil: PODEBRADOVA M 1:1000/100  
Rozsah: km 0,00000 - km 0,07265

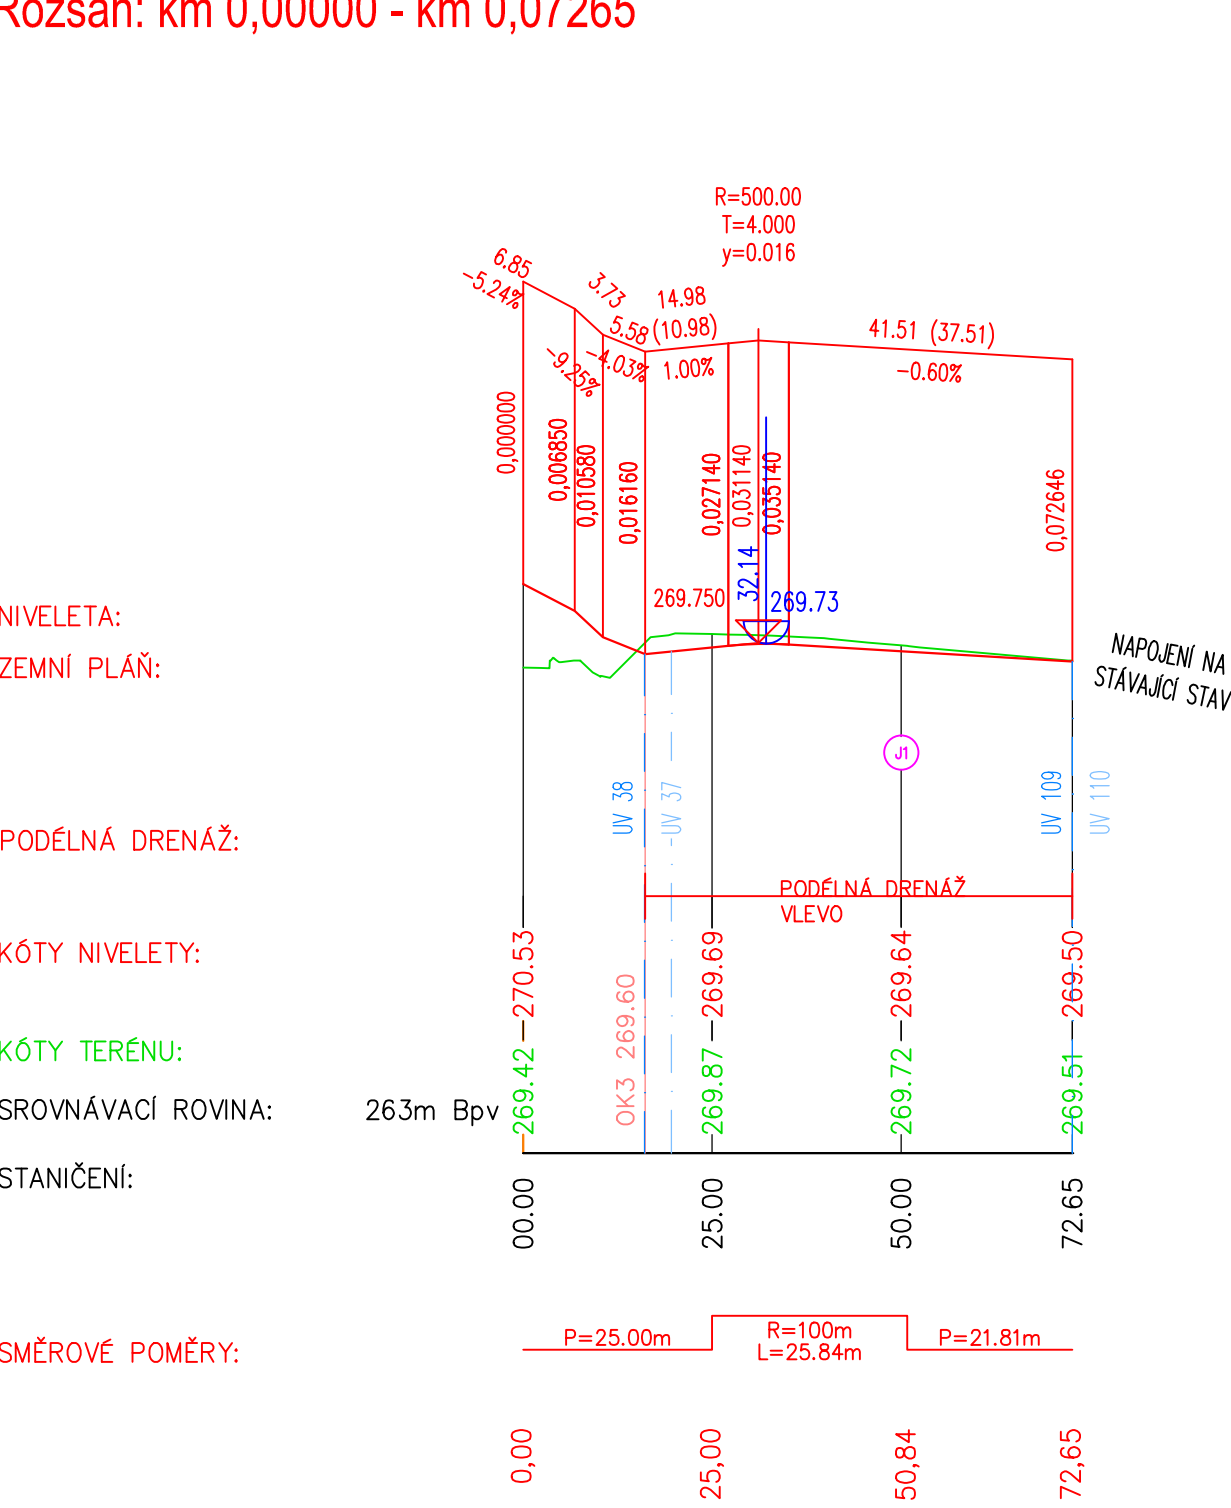

NÁZEV STAVBY:

II/502 JIČÍN - ULICE RUSKÁ A PODEBRADOVA

GENERÁLNÍ PROJEKTANT

AFRY CZ s.r.o.  
MAGISTRŮ 1275/13  
140 00 PRAHA 4  
tel.: +420 277 005 500  
www.afry.cz

D

SO 100

SOUDNÍKOVÝ S-JTSK, VÝŠKOVÝ SYSTÉM Bpv

OBJEDNATEL:

MĚSTO JIČÍN  
Žitkovo náměstí 18  
Valdické předměstí  
506 01 Jičín  
www.mujicin.cz

ZHOTOVITEL:

VDI PROJEKT s.r.o.  
vodo hospodářská a dopravní  
infrastruktura  
K Botčů 1453/6  
101 00 Praha 10  
tel.: +420 773 600 770  
www.vdiprojekt.cz

PODZHOTOVITEL:

HLAVNÍ INŽENÝR PROJEKTU:

Ing. Kolář M.

Ing. Jelínková K.

ZODPOVĚDNÝ PROJEKTANT:

Ing. Kučera M.

Ing. Kučera M.

NÁZEV PROJEKTU:

II/502 JIČÍN - ULICE RUSKÁ A PODEBRADOVA

ČÁST:

DOKUMENTACE OBJEKTŮ

STAVEBNÍ OBJEKT:

OBJEKTY POZEMNÍCH KOMUNIKACÍ VČETNĚ PROPUSTKŮ

PŘÍLOHA:

PODÉLNÝ PROFIL OK3

KRAJ:

KRÁLOVÉHRADECKÝ

ČÁST:

PŘÍLOHA Č.:

ČÍSLO PARE:

DATUM:

12/2022

D.1.1.2.2.4

STUPEŇ:

PDPS

MĚŘÍTKO:

1:1000/100

Č. ZAKÁZKY:

2015/5009