



ŘAD "A" - STL PLYNOVOD PE dn 160 DETAIL OCHRANÉ TRUBKY CH-02

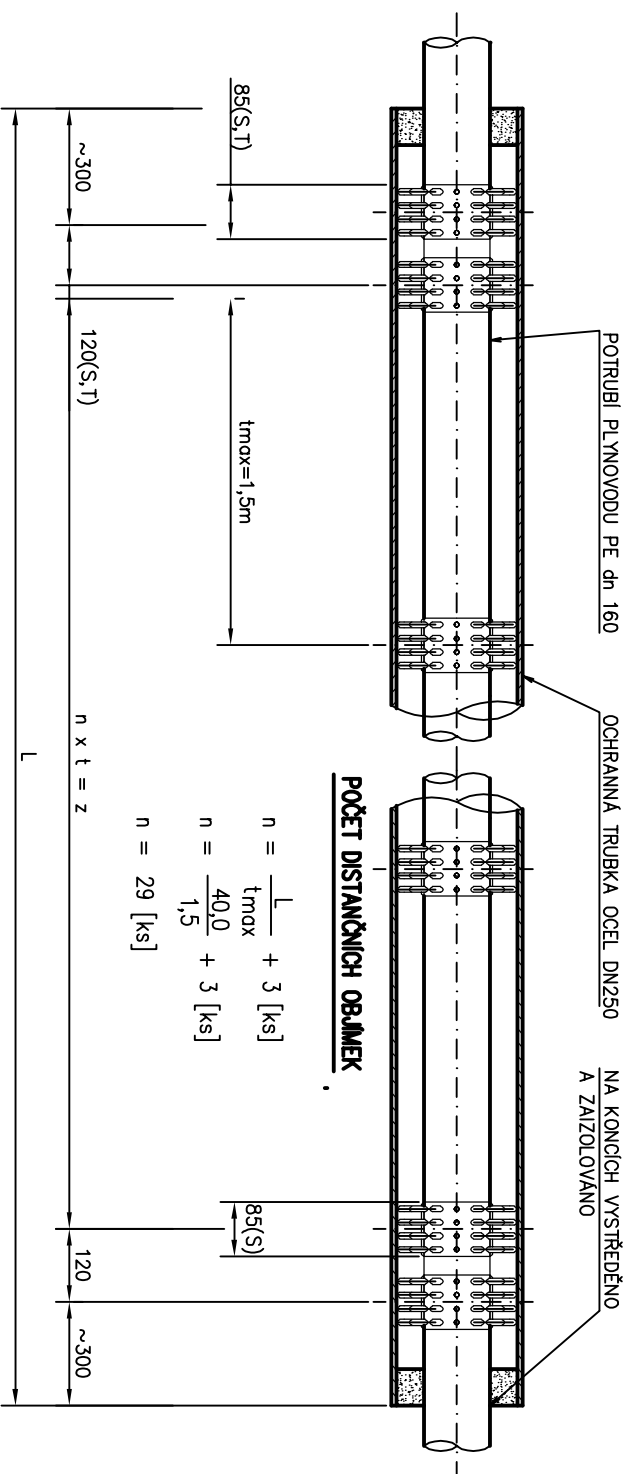





NAZEV STAVBY:	
II/502 JIČÍN - ULICE RUSKÁ A PODĚBRADOVA	
GENERALNÍ PROJEKTANT	
 AFRY	AFRY CZ S. I. O. MAGISTRŮ 1275/13 140 00 PRAHA 4 tel.: +420 277 005 500 www.afry.cz



DPS

SO 501

OBJEDNATEL:		ZHOTOVITEL:	
<div><div></div><div>MĚSTO JIČÍN Žitkovo náměstí 18 Valdické předměstí 506 01 Jičín www.mujicn.cz</div></div>		<div><div></div><div>VDI PROJEKT S.R.O. VDI PROJEKT S.R.O. vodohospodářská a dopravní infrastruktura K Bořiči 1453/6 101 00 Praha 10 tel.: +420 773 600 770 www.vdiprojekt.cz</div></div>	
PODZHOTOVITEL:	HLAVNÍ INŽENÝR PROJEKTU:	ZODPOVĚDNÝ PROJEKTANT:	
NAZEV PROJEKTU:	VYPRACOVAL:	KONTROLOVAL:	
	Ing. Kolář M. Chaloupecký O. 	Chaloupecký O.  Ing. Kučera M. 	
II/502 JIČÍN - ULICE RUSKÁ A PODĚBRADOVA			
ČÁST:	DOKUMENTACE OBJEKTŮ		
STAVEBNÍ OBJEKT:	SO 501 - PŘELOŽKY PLYNOVODŮ		
PŘÍLOHA:	OCHRANNÁ TRUBKA CH-02		
KRAJ:	KRALOVÉHRADECKÝ	ČÁST:	PŘÍLOHA Č.:
DATUM:	12/2022		
STUPEŇ:	DPS		
MĚŘÍTKO:	1 : 15		
Č. ZAKAZKY:	2015/5009		
D.1.5.		11	
		ČÍSLO PARE:	