




# DLÁŽDĚNÁ VOZOVKA M 1:15

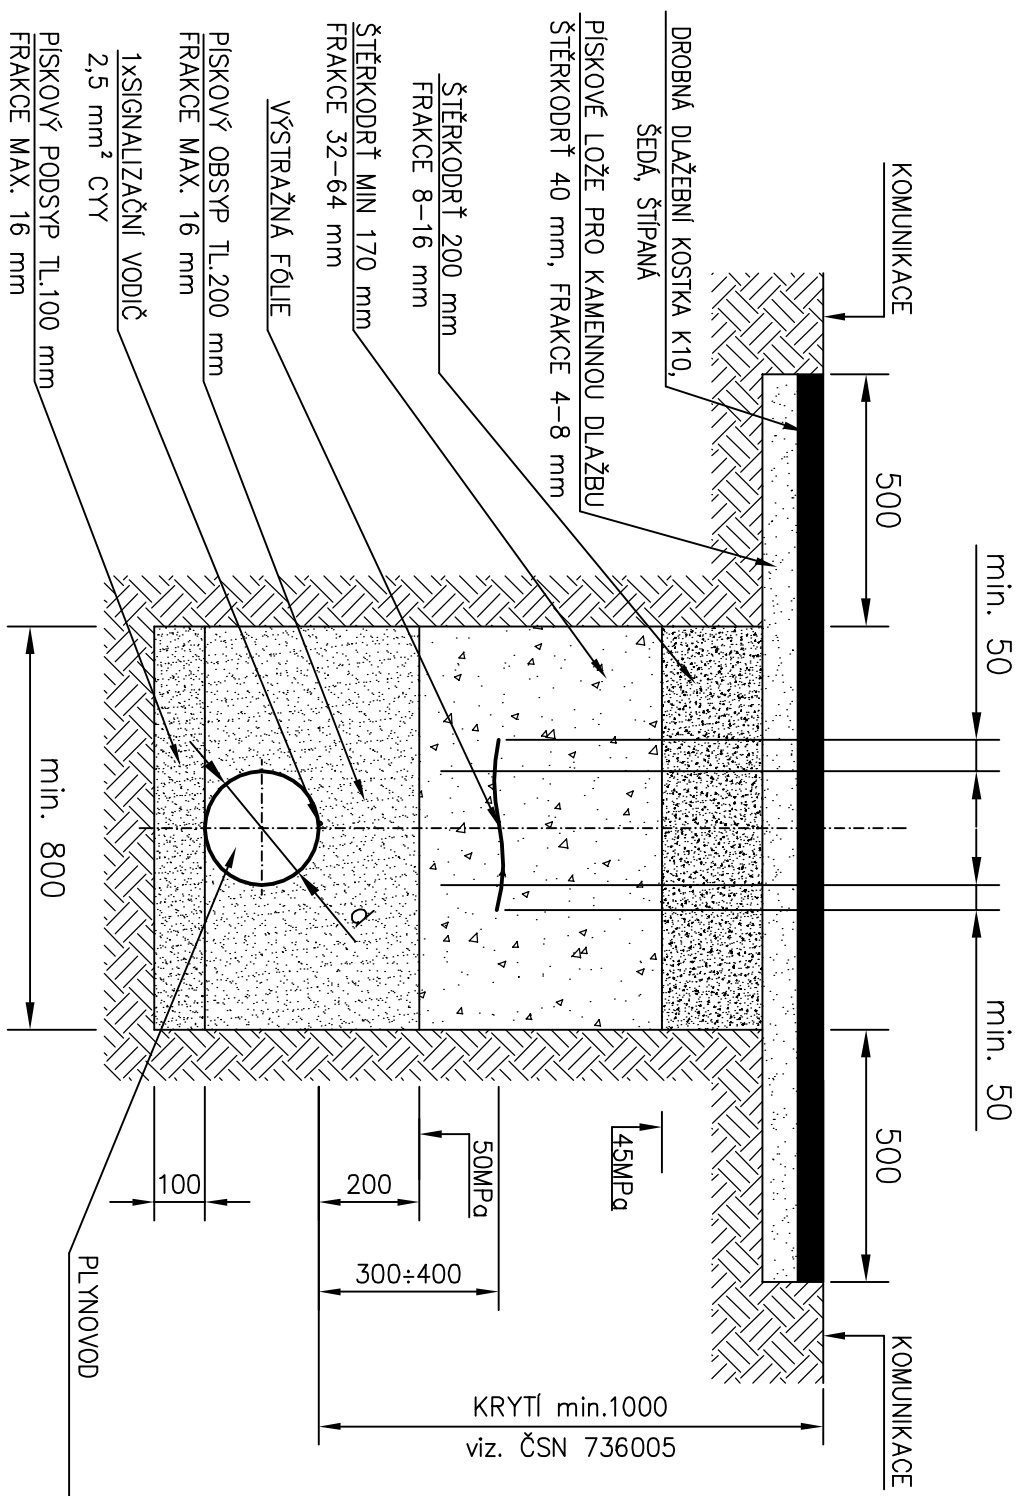


## ŽIVIČNÝ POVRCH M 1:15

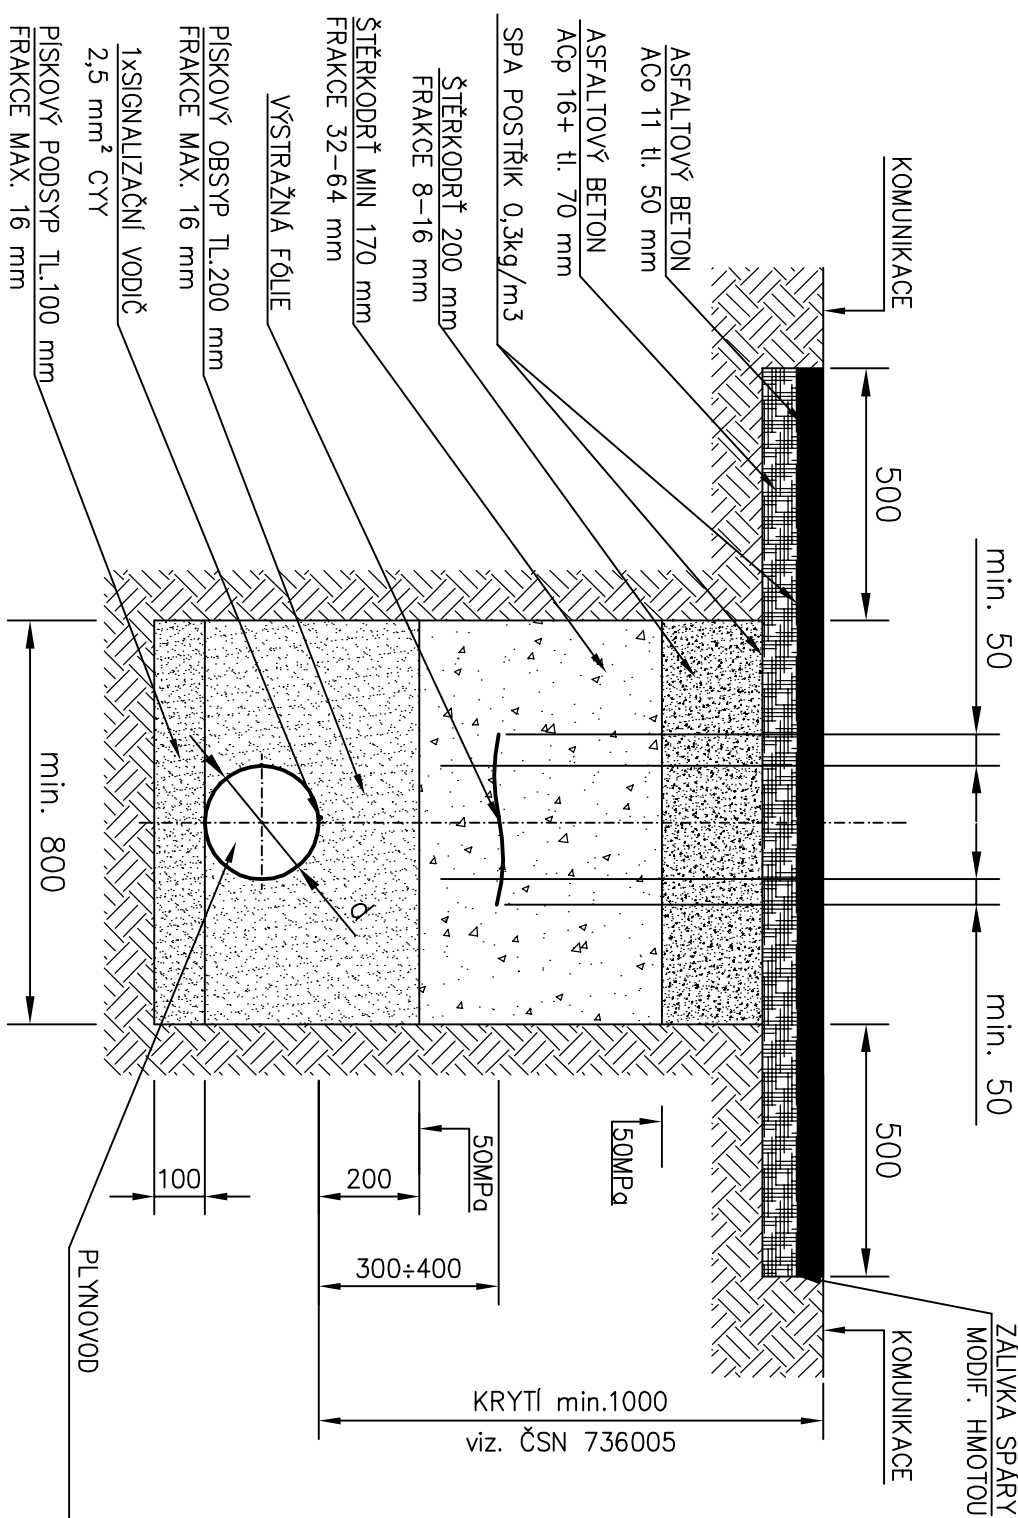


# CHODNÍK SE ZÁMKOVOU DLAŽBOU M 1:15

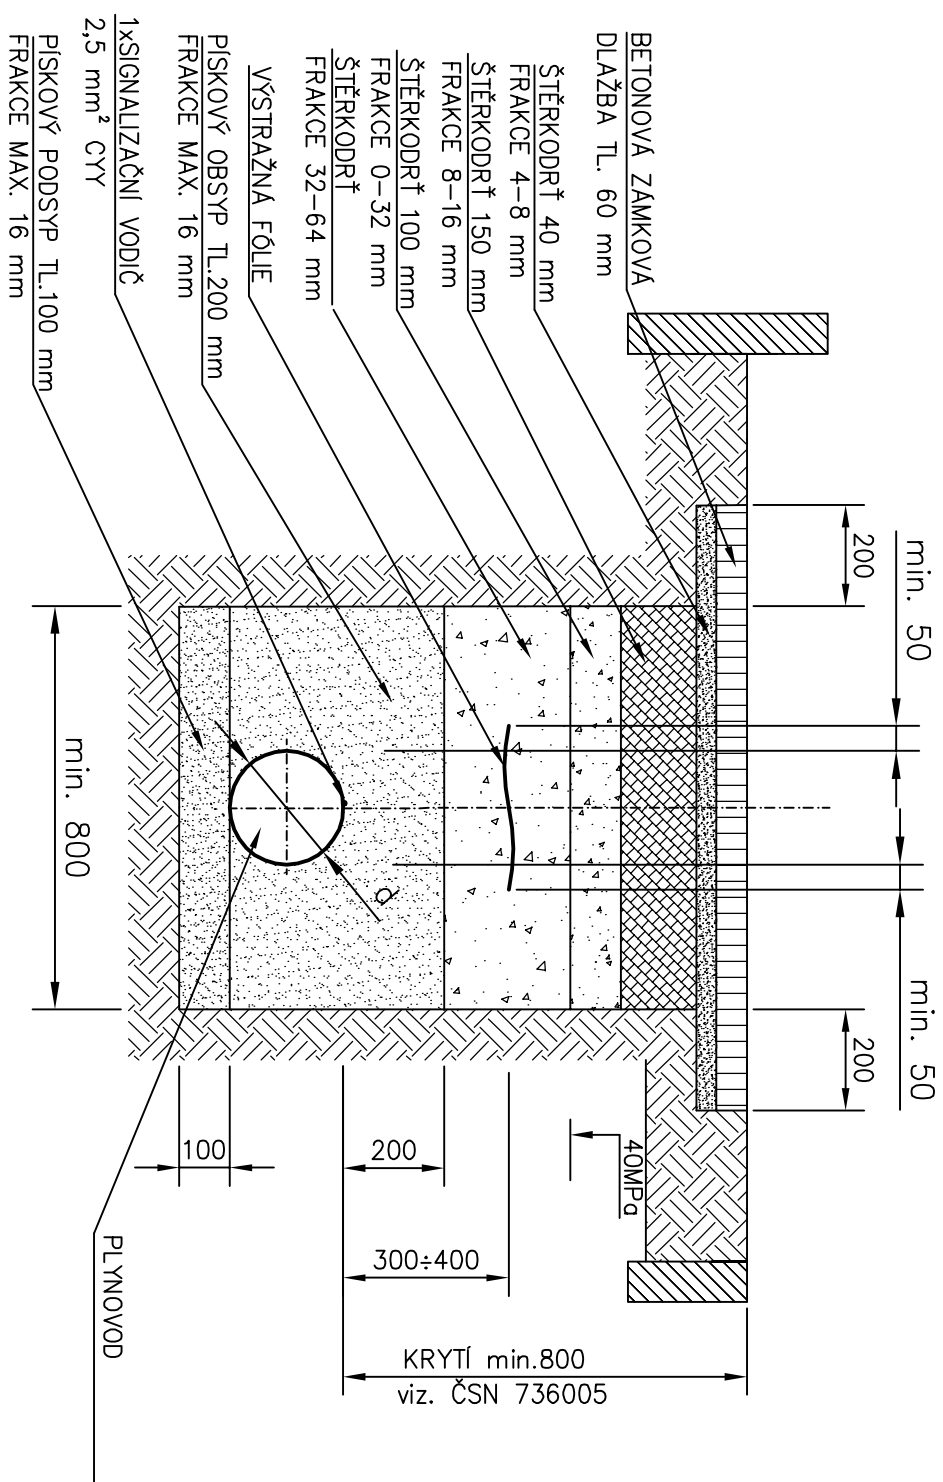

# ZELEŇ M 1:15

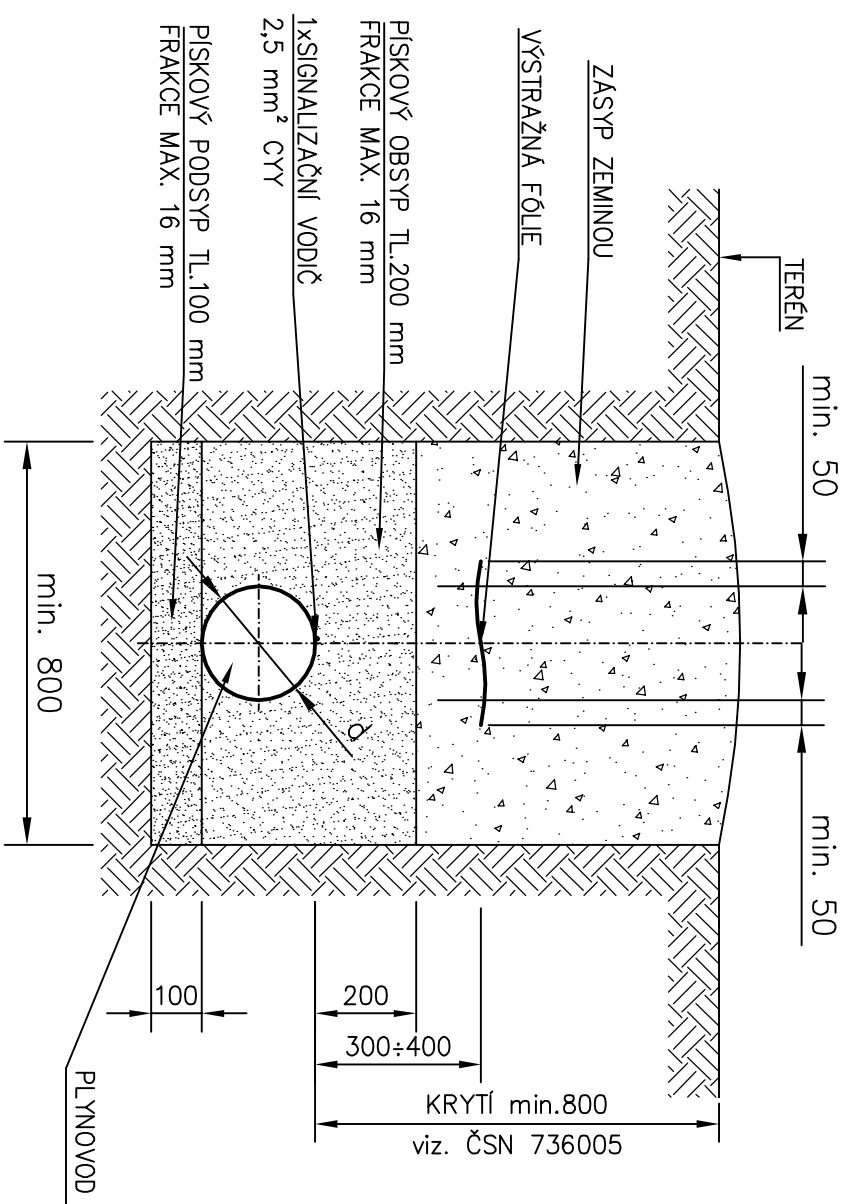

NAZEV STAVBY:	
II/502 JIČÍN - ULICE RUSKÁ A PODĚBRADOVA	
GENERALNÍ PROJEKTANT	
 <b>AFRY</b>	<b>AFRY CZ S.R.O.</b> MAGISTRŮ 1275/13 140 00 PRAHA 4 tel: +420 277 005 500 <a href="http://www.afry.cz">www.afry.cz</a>

OBJEDNATEL:		Zhotovitel:	
<p>MĚSTO JIČÍN Zřizovatel: Zřizovatel: 18 Vandřekův představení 506 01 Jičín www.mujicin.cz</p>		<p>VDI PROJEKT s.r.o./DI PROJEKT s.r.o. vodohospodářská a dopravní infrastruktura K Boletě 1453/6 101 00 Praha 10 tel.: +420 773 600 770 www.vdiprojekt.cz</p>	
PODZHOVITEL:		HLAVNÍ INŽENÝR PROJEKTU:	
NAZEV PROJEKTU:		Ing. Kolář M.	
		VYPRACOVAL:	
Ing. Chaloupecký O.		Ing. Kucera M.	
ZODPOVĚDNÝ PROJEKTANT:		Ing. Chaloupecký O.	
KONTROLOVAL:		Ing. Chaloupecký O.	
II/502 JIČÍN - ULICE RUSKÁ A PODĚBRADOVA		Ing. Chaloupecký O.	
Část:		DOKUMENTACE OBJEKTŮ	
STAVEBNÍ OBJEKT:		SO 501 - PŘELOŽKY PLYNOVODŮ	
PŘÍLOHA:		VZOROVÉ PŘÍLOŽKY ŘEZY	
KRAJ:		Část:	
KRAJ: KRAJ VYBRANÉ PŘÍLOHY		PŘÍLOHA Č.:	
DATUM:		ČÍSLO PŘÍLOHY:	
STUPEŇ:		D.1.5.	
MĚŘÍTKO:		13	
Č. ZAKÁZKY:		2015/5009	