



VZOROVÝ PŘÍČNÝ ŘEZ G-G'
KM 0,980 00

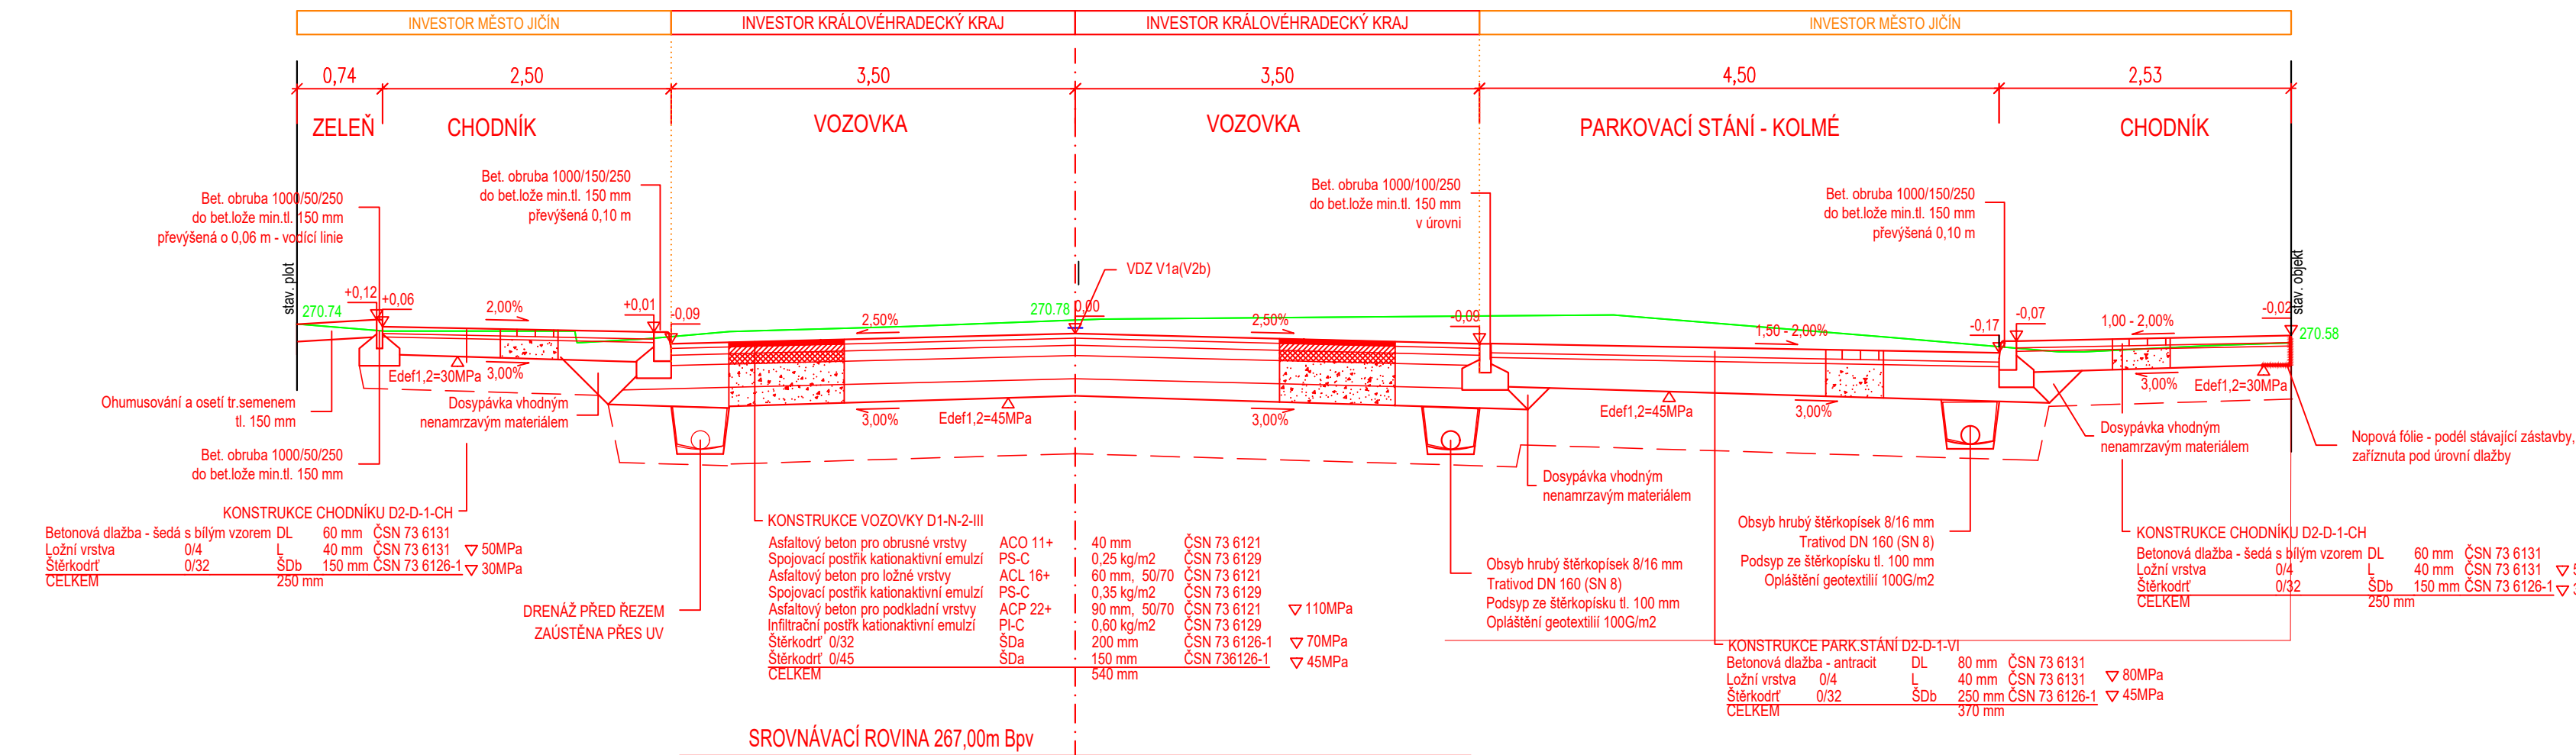

POZNÁMKA:

V PŘÍPADĚ NEDODRŽENÍ E_{def,min} = 45 MPa (30 MPa) BUDE PROVEDENA SANACE ZEMNÍ PLÁNĚ V TL. 500 mm (300 mm) KAMENIVEM FR. 0/63 mm. ZPŮSOB A PROVÁDĚNÍ SANACE BUDE UPŘESNĚN NA ZÁKLADĚ POŽADAVKŮ GEOTECHNIKA PŘI VÝSTAVBĚ

VZOROVÝ PŘÍČNÝ ŘEZ H-H'
Km 1,125 00

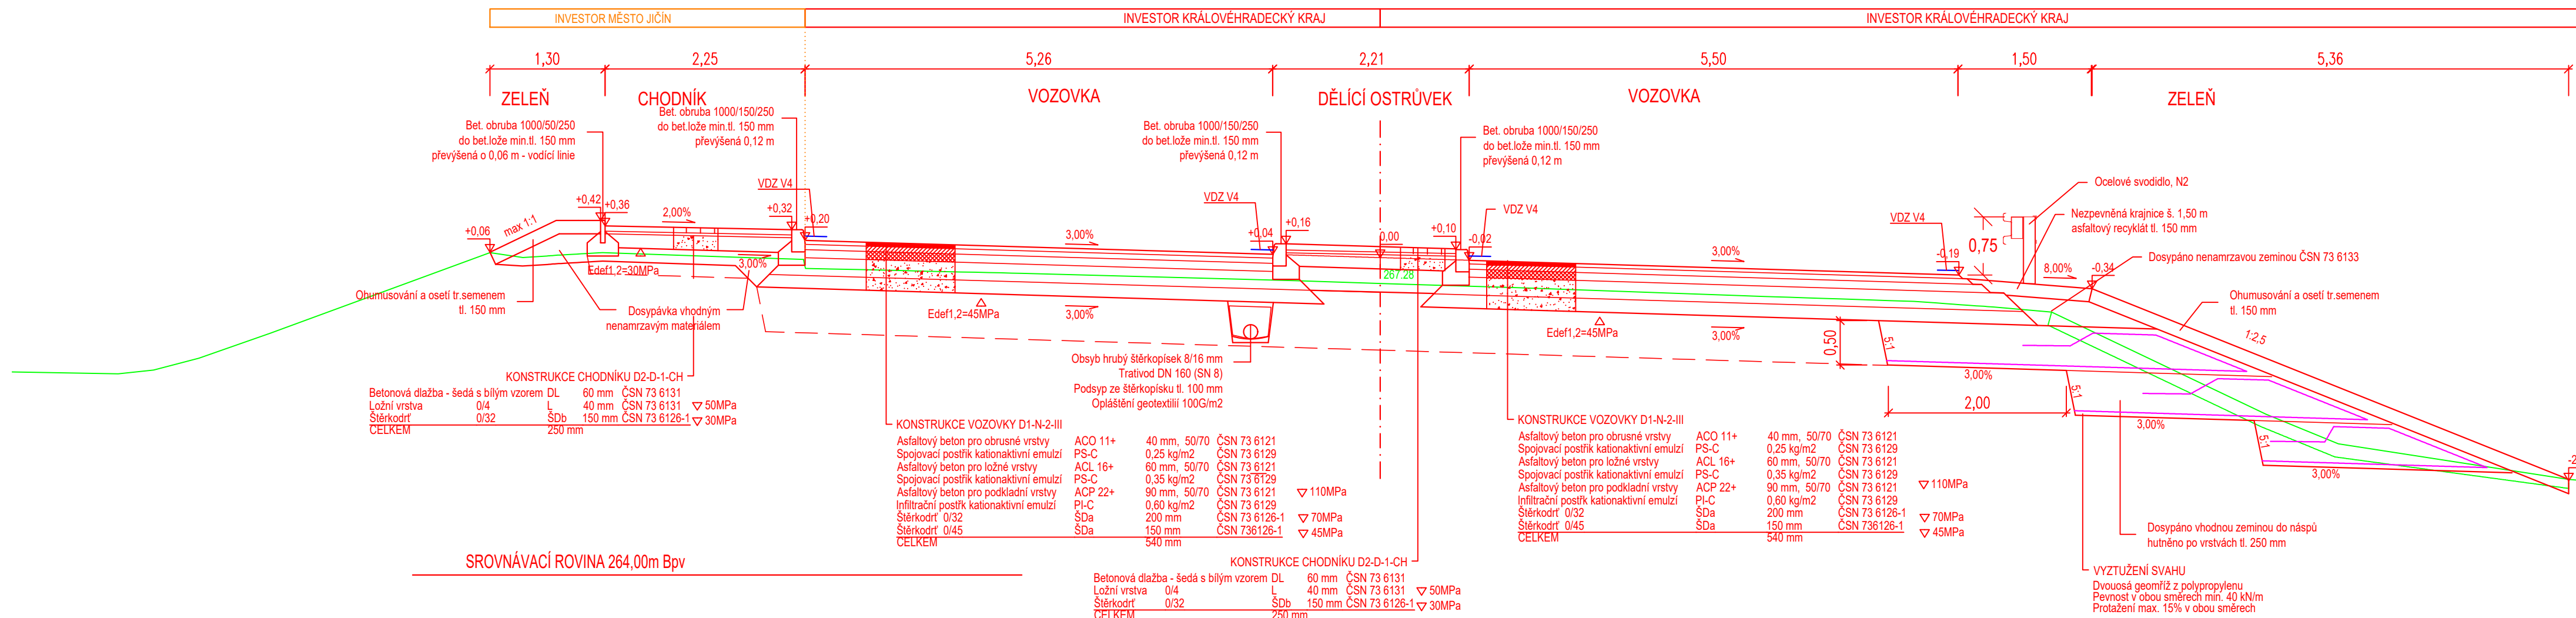



POZNÁMKA:

V PŘÍPADĚ NEDODRŽENÍ E_{def,min} = 45 MPa (30 MPa) BUDE PROVEDENA SANACE ZEMNÍ PLÁNĚ V TL. 500 mm (300 mm) KAMENIVEM FR. 0/63 mm. ZPŮSOB A PROVÁDĚNÍ SANACE BUDE UPŘESNĚN NA ZÁKLADĚ POŽADAVKŮ GEOTECHNIKA PŘI VÝSTAVBĚ

NÁZEV STAVBY:	
II/502 JIČÍN - ULICE RUSKÁ A PODĚBRADOVA	
264.64 GENERÁLNÍ PROJEKTANT	
AFRY CZ s.r.o. MAGISTRŮ 1275/13 140 00 PRAHA 4 tel.: +420 277 005 500 www.afry.cz	

VZOROVÝ PŘÍČNÝ ŘEZ I-I'

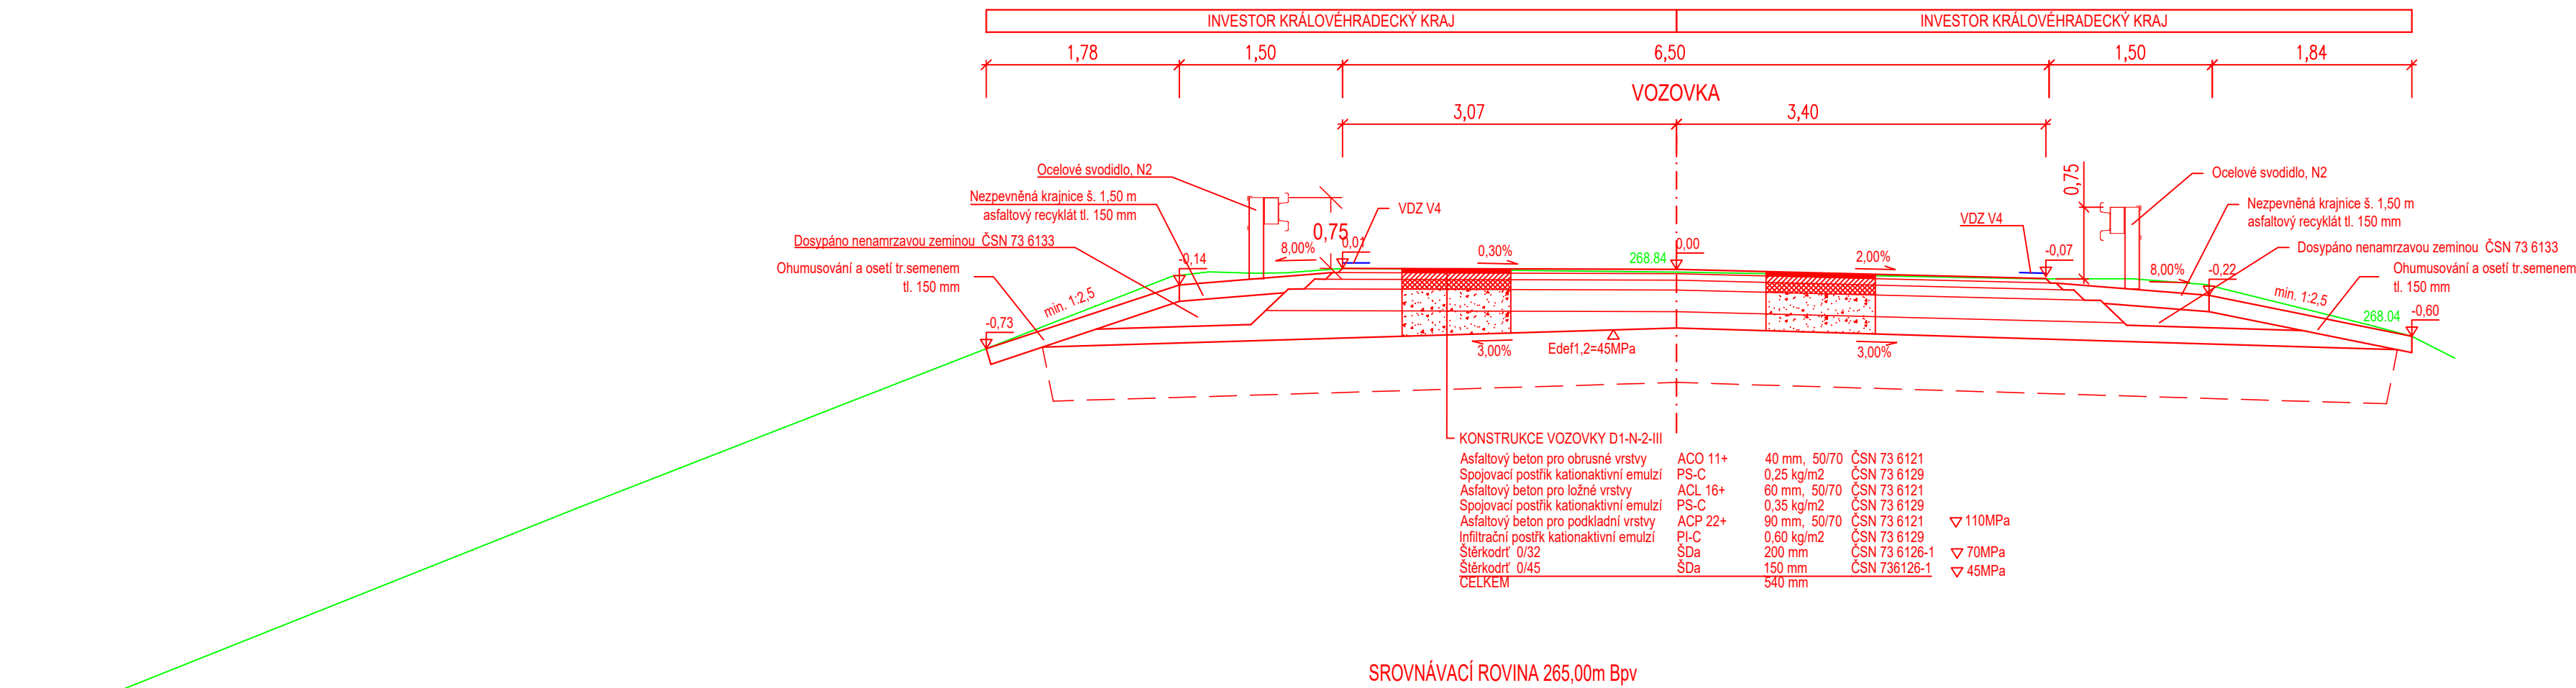

D		PDPS		SO 100	
SOUŘADNICOVÝ S-JTSK, VÝŠKOVÝ SYSTÉM Bvp					
OBJEDNATEL:		ZHOTOVITEL:			
<div><div>mĚSTO JIČÍN Žižkovské náměstí 18 Valdické předměstí 506 01 Jičín www.muji.cz</div></div>		<div><div>VDI PROJEKT s.r.o. vodo hospodářská a dopravní infrastruktura K Bořtů 1453/6 101 00 Praha 10 tel.: +420 773 600 770 www.vdiprojekt.cz</div></div>			
PODZHOTOVITEL:		HLAVNÍ INŽENÝR PROJEKTU:		ZODPOVĚDNÝ PROJEKTANT:	
		Ing. Kolář m.		Ing. Kučera M.	
		VYPRACOVAL: 		Kontroloval: 	
		Ing. Jelínková K.		Ing. Kučera M.	
II/502 JIČÍN - ULICE RUSKÁ A PODĚBRADOVA					
ČÁST:		DOKUMENTACE OBJEKTŮ			
STAVEBNÍ OBJEKT:		OBJEKTY POZEMNÍCH KOMUNIKACÍ VČETNĚ PROPUSTKŮ			
PŘÍLOHA:		VZOROVÉ PŘÍČNÉ ŘEZY II.			
KRAJ:		KRALOVÉHRADSKÝ	ČÁST:	PŘÍLOHA Č.:	ČÍSLO PARE:
DATUM:		12/2023	D.1.1.2.3.2		
STUPEŇ:		PDPS			
MĚŘÍTKO:		1:50			
Č. ZAKÁZKY:		2015/5009			