



TYPOVÝ PROPOJ PŘÍPOJKY – VARIANTA C – PE dn 160/50

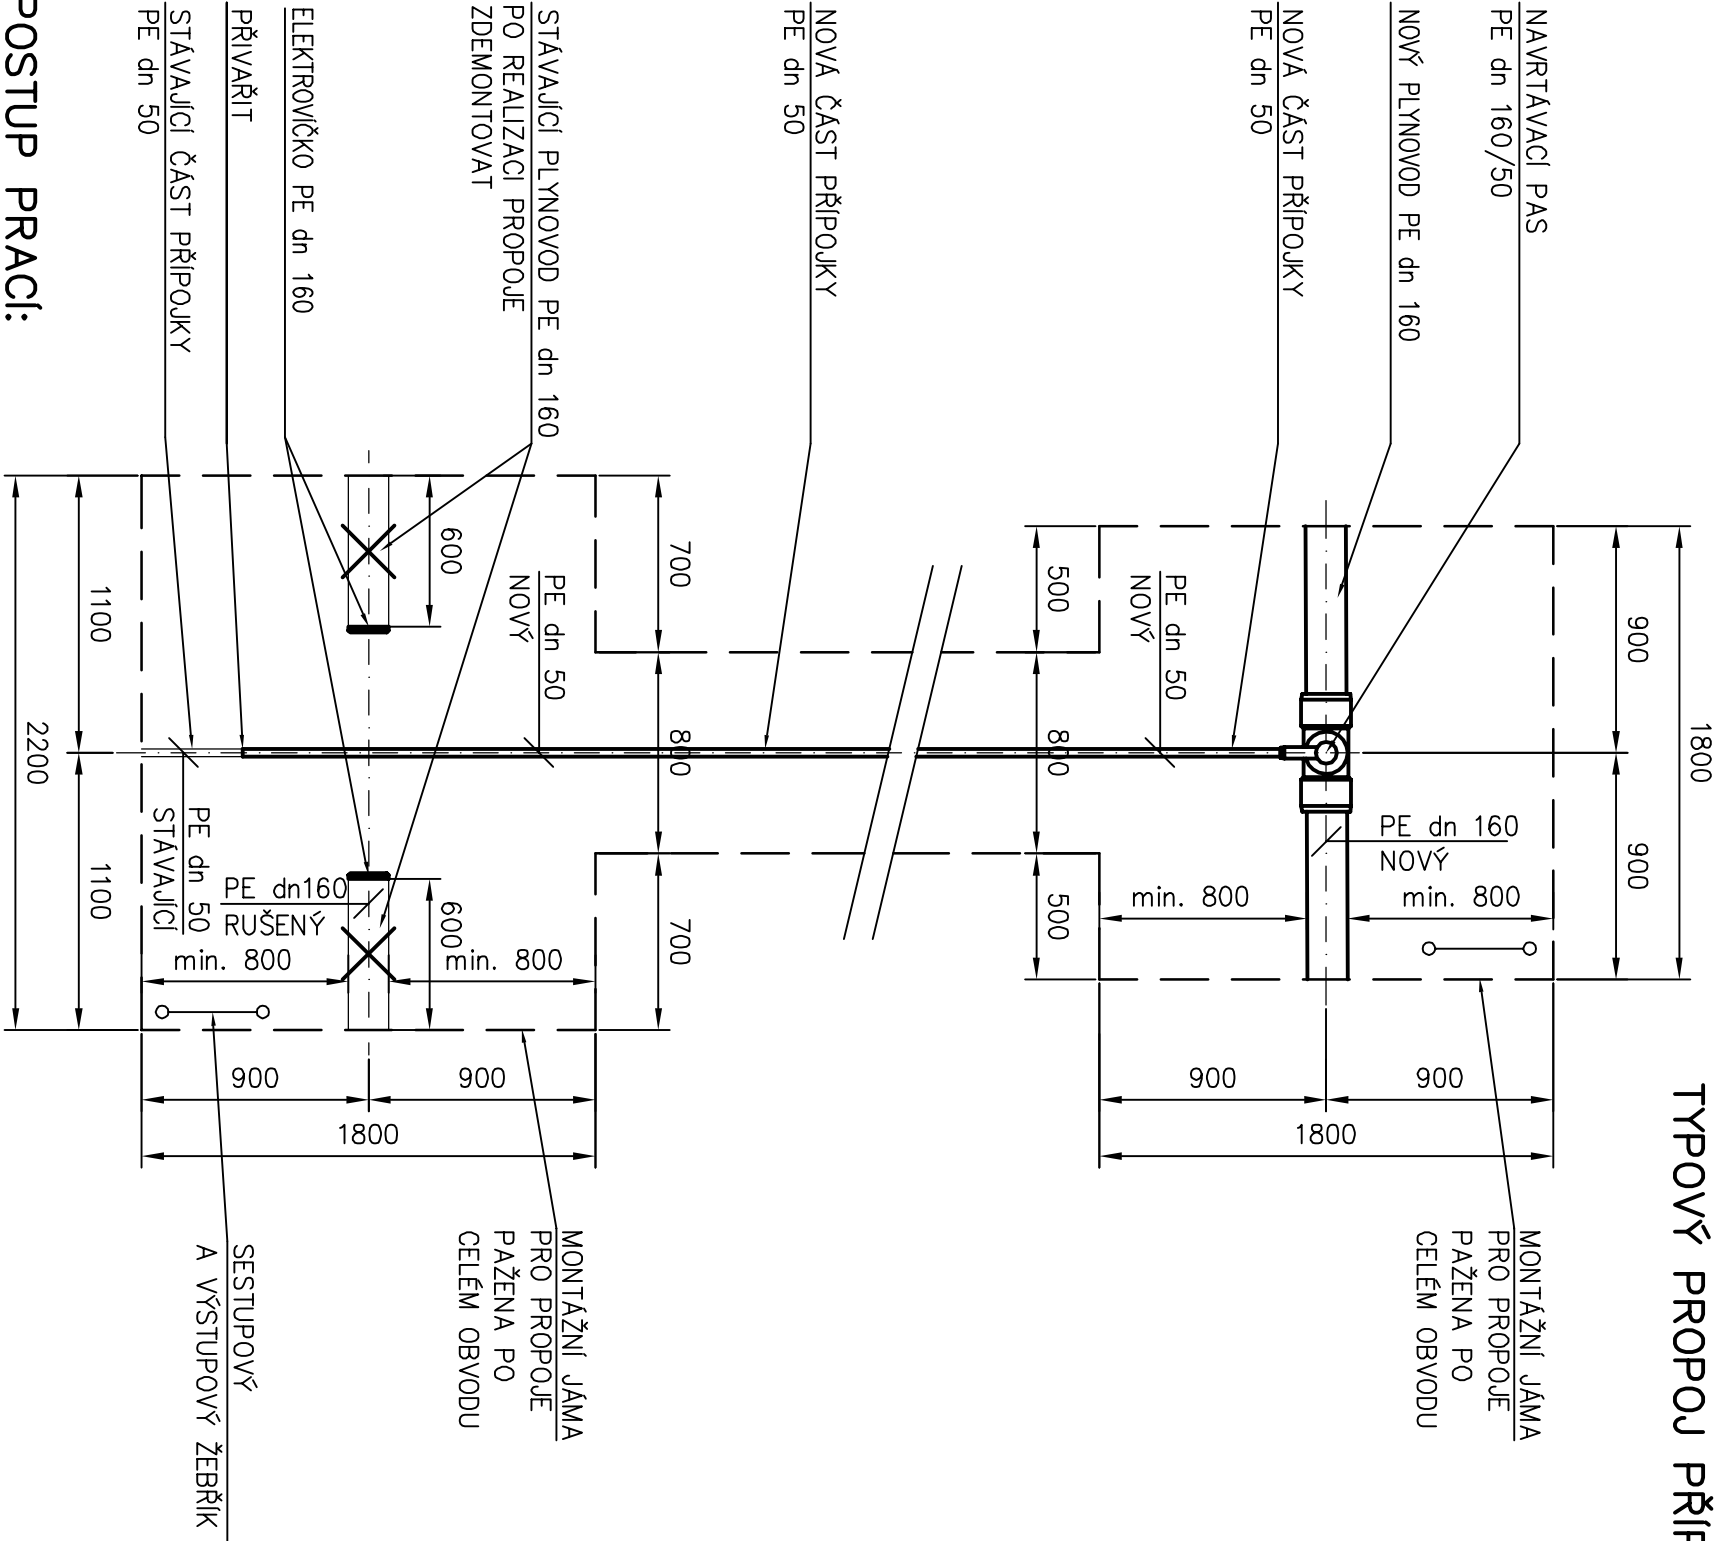

- POSTUP PRACÍ:
1. NEJPRVE BUDE REALIZOVÁNO PŘEPOJENÍ HLAVNÍHO ULIČNÍHO ŘÁDU
  2. NÁSLEDNĚ BUDE REALIZOVÁNO PŘEPOJENÍ JEDNOTLIVÝCH PŘÍPOJEK K OPZ



POZNÁMKY:

PŘED ZAHÁJENÍM ZEMNÍCH PRACÍ JE NEZBYTNĚ NUTNÉ, ABY INVESTOR ZAJISTIL VYTÝČENÍ VŠECH PODZEMNÍCH INŽENÝRSKÝCH SÍTÍ–NESMÍ DOJÍT K JEJICH NARUŠENÍ. PRŮBĚH PODZEMNÍCH ZAŘÍZENÍ BUDE OVĚŘEN PROVEDENÍM ZÁPISU POZOROVATELE DO STAVEBNÍHO DENÍKU DODAVATELE.

NÁZEV STAVBY:	
II/502 JIČÍN - ULICE RUSKÁ A PODĚBRADOVA	
GENERALNÍ PROJEKTANT	
<div> AFRY</div>	<div>AFRY CZ S.R.O. MAGISTRŮ 1275/13 140 00 PRAHA 4 tel.: +420 277 005 500 www.afry.cz</div>

DPS

SO 501

OBJEDNATEL:		ZHOTOVITEL:	
<div> MĚSTO JIČÍN Žižkovo náměstí 18 Valdické předměstí 506 01 Jičín www.mujicín.cz</div>		<div> VDI PROJEKT S.R.O. VDI PROJEKT S.R.O. vodohospodářské a dopravní infrastruktura K Botiči 1453/6 101 00 Praha 10 tel.: +420 773 600 770 www.vdiprojekt.cz</div>	
PODZHOTOVITEL:	HLAVNÍ INŽENÝR PROJEKTU:	ZODPOVĚDNÝ PROJEKTANT:	
	<div>Ing. Kolář M. VYPRACOVAL: Chaloupecký O.</div>	<div>Chaloupecký O. KONTROLOVAL: Ing. Kučera M.</div>	
NÁZEV PROJEKTU:			
II/502 JIČÍN - ULICE RUSKÁ A PODĚBRADOVA			
DOKUMENTACE OBJEKTŮ			
ČÁST:	SO 501 - PŘELOŽKY PLYNOVODŮ		
STAVEBNÍ OBJEKT:	DETAIL PROPOJŮ P9,18,20		
PŘÍLOHA:			
KRAJ:	KRALOVÉHRADECKÝ	ČÁST:	PŘÍLOHA Č.:
DATUM:	12/2022	D.1.5.	
STUPEŇ:	DPS	21	
MĚŘÍTKO:	1:30		
Č. ZAKÁZKY:	2015/5009		