


Výřezy pozemků
M 1:250

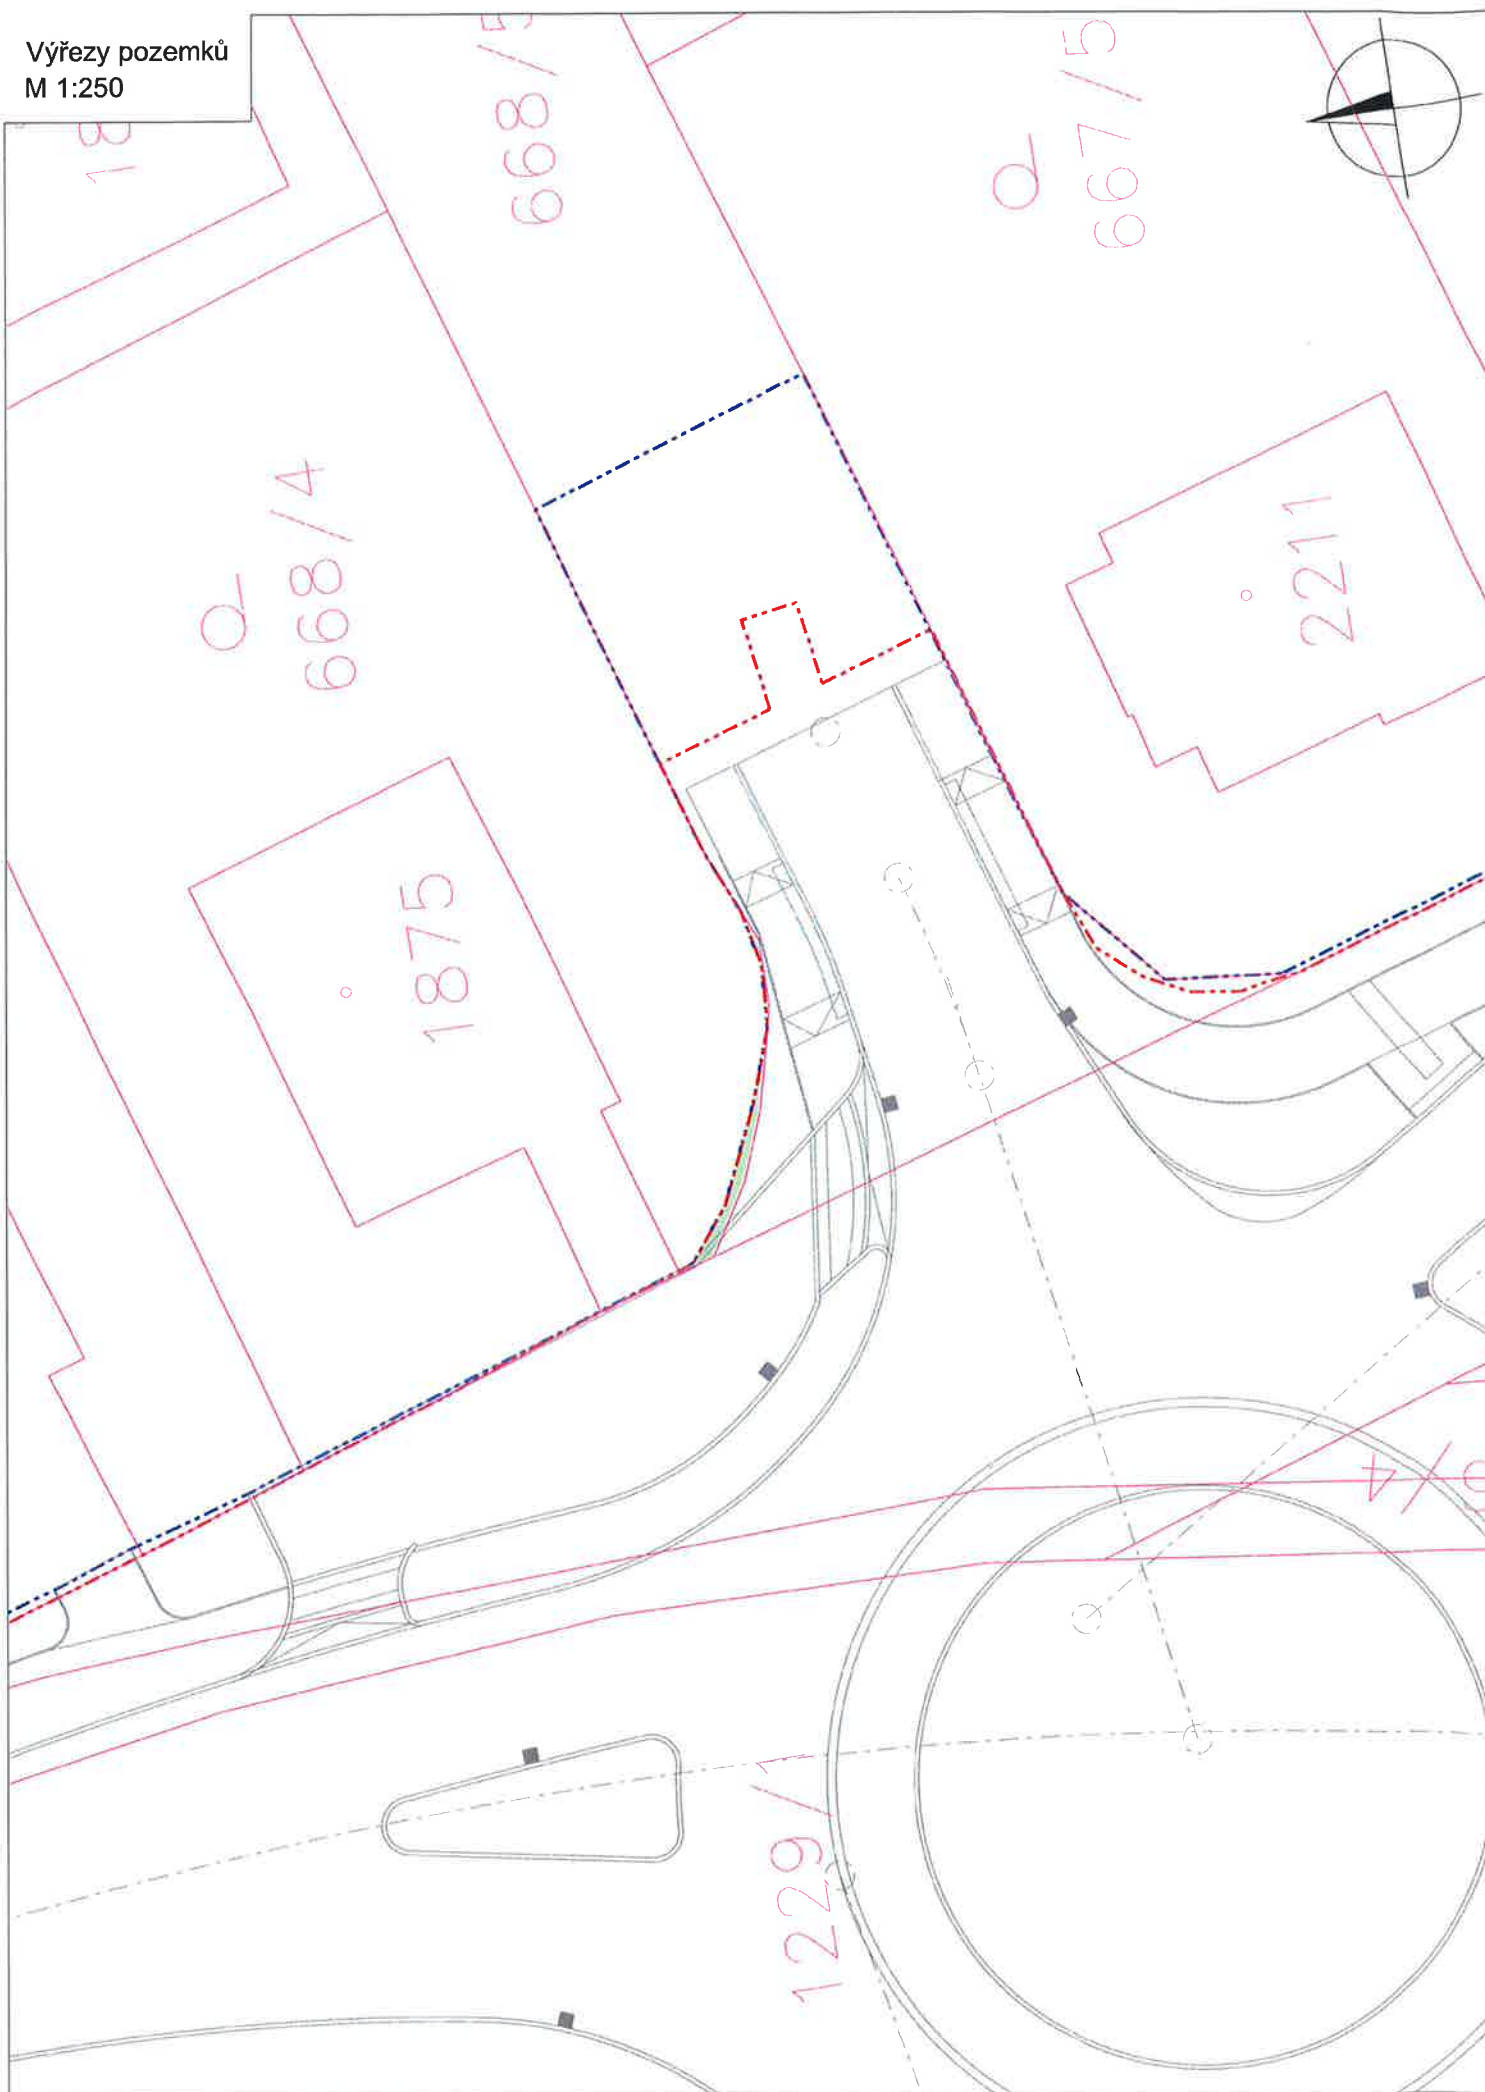

LEGENDA:

- Katastrální mapa
- Navrhované hrany
- Hranice trvalého záboru
- Hranice dočasného záboru
- Parcelní čísla
- Kácení

- Předpokládaný trvalý zábor
- Předpokládaný dočasný zábor

Parcelní číslo	Katastrální území	Číslo LV	Výměra dle KN [m2]	Druh pozemku	Vlastník:	Trvalý zábor [m2]	Dočasný zábor [m2]	ZPF
668/4	Jičín (659541)	144	627	zahrada	Tepál Kateřina Poděbradova 333, Nové Město, 506 01 Jičín Tepál Ondřej Poděbradova 333, Nové Město, 506 01 Jičín	3	1	ANO

Souhlasím s použitím osobních údajů při zpracování a projednání akce "II/502 Jičín - ulice Poděbradova a Ruská".

Souhlasím se stavebním záměrem.
V případě ochrany ZPF souhlasím s odnětím.

Poslední ponechání plotu v současném stavu

28.7.2020

DATUM A PODPIS

Výškový systém : Bpv

Souřadnicový systém: S - JTSK

OBJEDNATELÉ:

Město Jičín

ŽIŽKOVO NÁMĚSTÍ 18
JIČÍN
506 01

Královéhradecký kraj

PIVOVARSKÉ NÁMĚSTÍ 1245
HRADEC KRÁLOVÉ
500 03

ZHOTOVITEL:



www.afconsult.com

AF-CITYPLAN s.r.o.

MAGISTRŮ 1275/13
140 00 PRAHA 4

tel.: +420 277 005 500
fax.: +420 224 922 072

www.af-cityplan.cz

II/502 JIČÍN - ULICE PODĚBRADOVA A RUSKÁ

NÁZEV PROJEKTU:

DOTČENÉ POZEMKY

ČÁST / NÁZEV DOKUMENTU: