KATASTRÁLNÍ SITUAČNÍ VÝKRES - 3. ČÁST VÝŘEZ
M 1:500

Povodí Labe, státní podnik, IČO 70890005,
Víta Nejedlého 951/8, Slezské Předměstí, 500 03 Hradec Králové

dle ust. § 184a zákona č. 183/2006 Sb., o územním plánování a stavebním řádu, ve znění pozdějších předpisů, **souhlasí** s umístěním stavebního záměru, v souladu s tímto situačním výkresem, na pozemku p.č. 1768 v k.ú. Podhradí u Jičína (6DHM170222).

Povodí Labe, státní podnik
závod Jablonec nad Nisou
Želivského 5, 466 05 Jablonec n. N.
(133)

Ing. Bohumil Pleskač
ředitel závodu

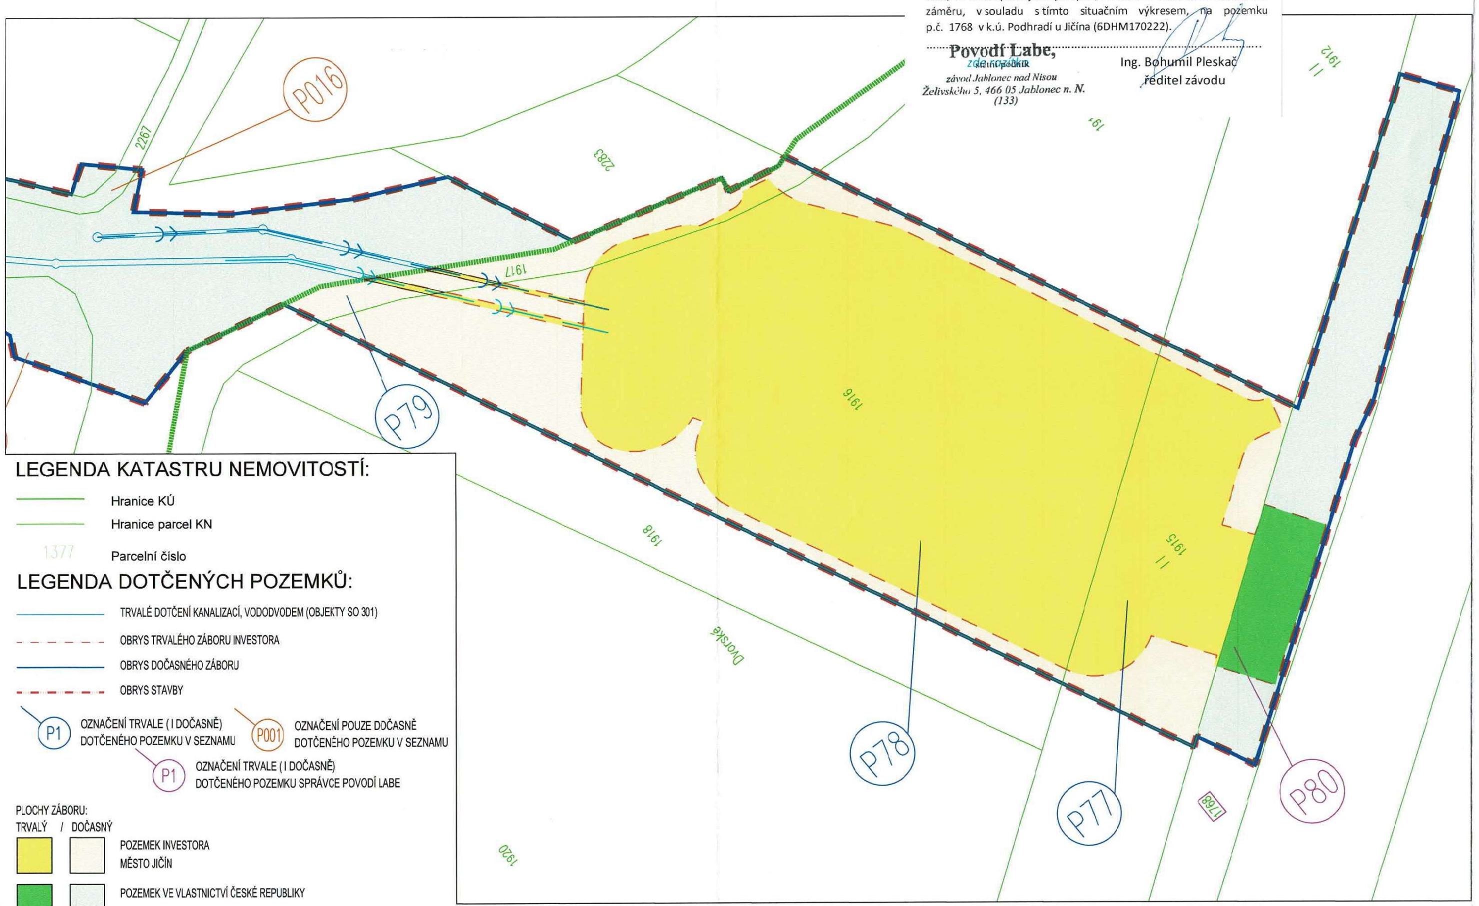

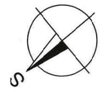

VYDÁNO DNE:3.11.2023

NÁZEV STAVBY:	
II/502 JIČÍN - ULICE RUSKÁ A PODĚBRADOVA	
NÁZEV STAVBY:	GENERÁLNÍ PROJEKTANT
AFRY	AFRY CZ s.r.o. MAGISTRŮ 1275/13 140 00 PRAHA 4 tel.: +420 277 005 500 www.afry.cz

Ing. MARTIN KOLÁŘ
Autorizovaný inženýr pro stavby vodního hospodářství a krajinného inženýrství
ČKAIT - 0011354

DSP, DUSP

C
SOUŘADNICOVÝ S-JTSK, VÝŠKOVÝ SYSTÉM Bpv

OBJEDNATEL:		ZHOTOVITEL:	
Jičín	MĚSTO JIČÍN Žižkovo náměstí 18 Valdické předměstí 506 01 Jičín www.mujicin.cz	VDI PROJEKT s.r.o. vodohospodářská a dopravní infrastruktura	VDI PROJEKT s.r.o. K Botiči 1453/6 101 00 Praha 10 tel.: +420 773 600 770 www.vdiprojekt.cz
HLAVNÍ INŽENÝR PROJEKTU: Ing. Kolář M.	ZODPOVĚDNÝ PROJEKTANT: Ing. Kolář M.	VYPRACOVAL: Ing. Jelínková K.	KONTROLOVAL: Ing. Kučera M.
NÁZEV PROJEKTU:	II/502 JIČÍN - ULICE RUSKÁ A PODĚBRADOVA		
ČÁST:	SITUAČNÍ VÝKRESY		
STAVEBNÍ OBJEKT:	-		
PŘÍLOHA:	KATASTRÁLNÍ SITUAČNÍ VÝKRES - 3. ČÁST VÝŘEZ		

KRAJ:	KRÁLOVÉHRADECKÝ	ČÁST:	PŘÍLOHA Č.:	ČÍSLO PARE:
DATUM:	12/2022	C.	2.3	2
STUPEŇ:	DSP			
MĚŘÍTKO:	1:500			
Č. ZAKÁZKY:	2015/5009			