


Výřezy pozemků  
M 1:250

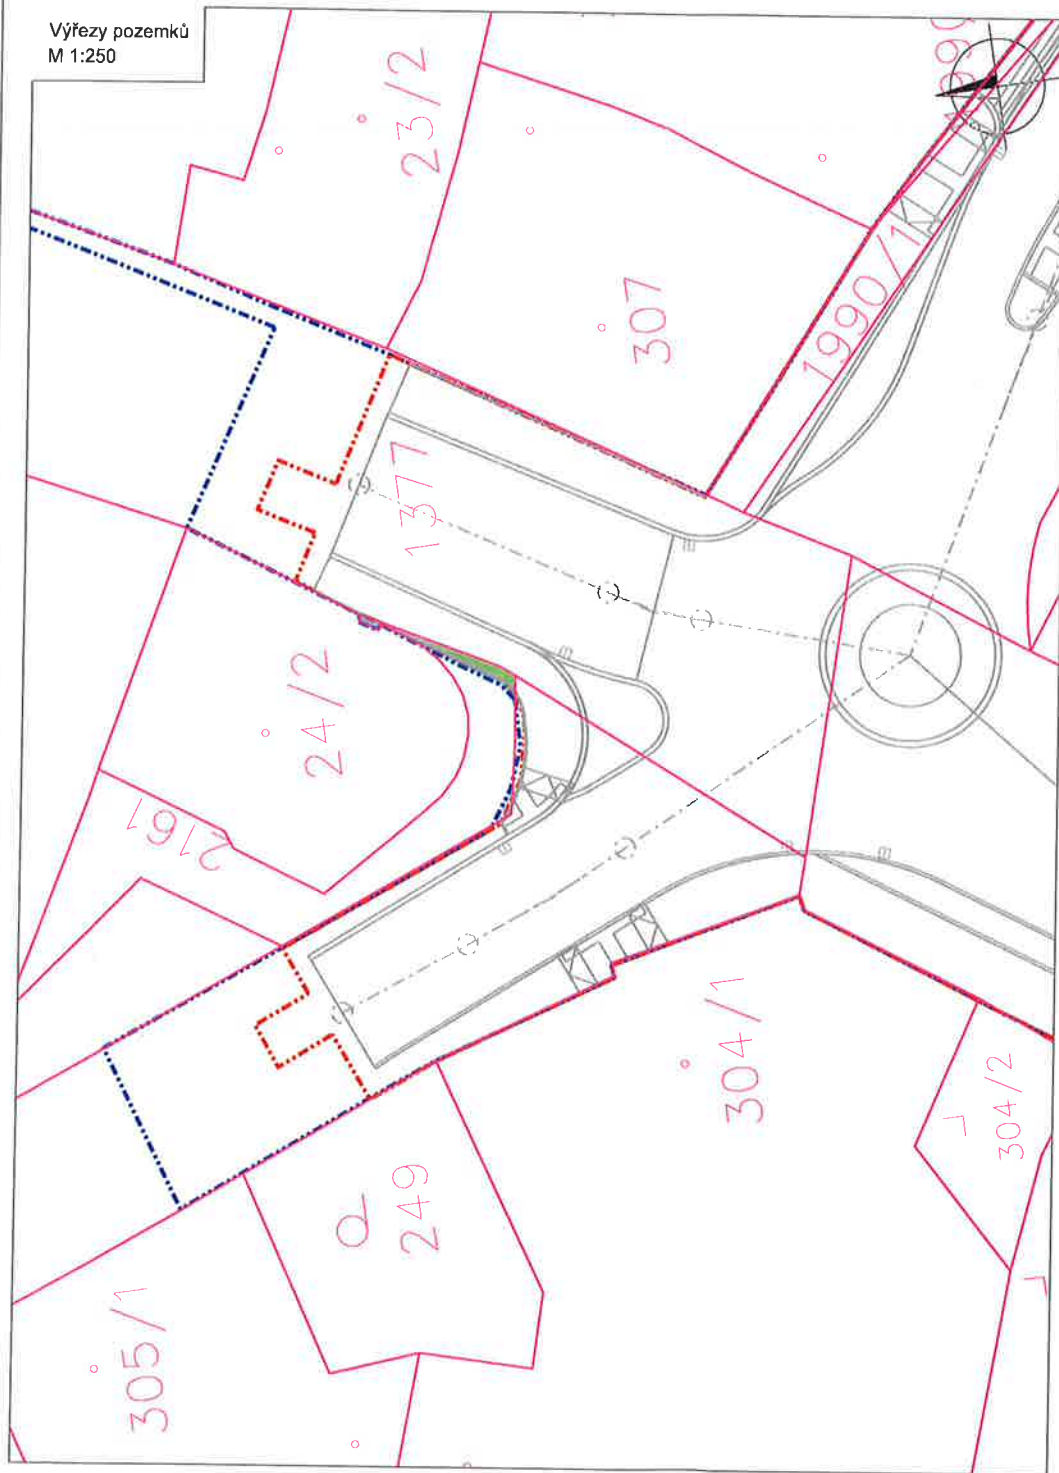

## LEGENDA:

	Katastrální mapa		Předpokládaný trvalý zábor
	Navrhované hrany		Předpokládaný dočasný zábor
	Hranice trvalého záboru		
	Hranice dočasného záboru		
	Parcelní čísla		
	Kácení		

Parcelní číslo	Katastrální území	Číslo LV	Výměra dle KN [m <sup>2</sup> ]	Druh pozemku	Vlastník:	Trvalý zábor [m <sup>2</sup> ]	Dočasný zábor [m <sup>2</sup> ]	ZPF
2161	Jičín (659541)	188	100	ostatní plocha jiná plocha	Bernatová Lenka Ing., Londýnská 536/18, Vinohrady, 120 00 Praha 2	3	2	NE

**AF-CITYPLAN s.r.o.**  
Praha

došlo dne: 09. 08. 2019

č.j.: 2340/PP2090

přiděleno: KUDRNOVA

Souhlasím s použitím osobních údajů při zpracování a projednání akce "II/502 Jičín - ulice Poděbradova a Ruská".

Souhlasím se stavebním záměrem a zábořem.

J. B. 19 B. B. 19

DATUM A PODPIS

Výškový systém : Bpv

Souřadnicový systém: S - JTSK

OBJEDNATEL:  
Město Jičín  
ŽITKOV NÁMĚSTÍ 18  
JIČÍN  
506 01

Královéhradecký kraj  
PIVOVARSKÉ NÁMĚSTÍ 1245  
HRADEC KRÁLOVÉ  
500 03

ZHOTOVITEL:



www.afconsult.com

AF-CITYPLAN s.r.o.

MAGISTRŮ 1275/13  
140 00 PRAHA 4

tel.: +420 277 005 500  
fax.: +420 224 922 072

www.af-cityplan.cz

**II/502 JIČÍN - ULICE PODĚBRADOVA A RUSKÁ**

NÁZEV PROJEKTU:

ČÁST / NÁZEV DOKUMENTU:

DOTČENÉ POZEMKY