


Výřezy pozemků  
M 1:500

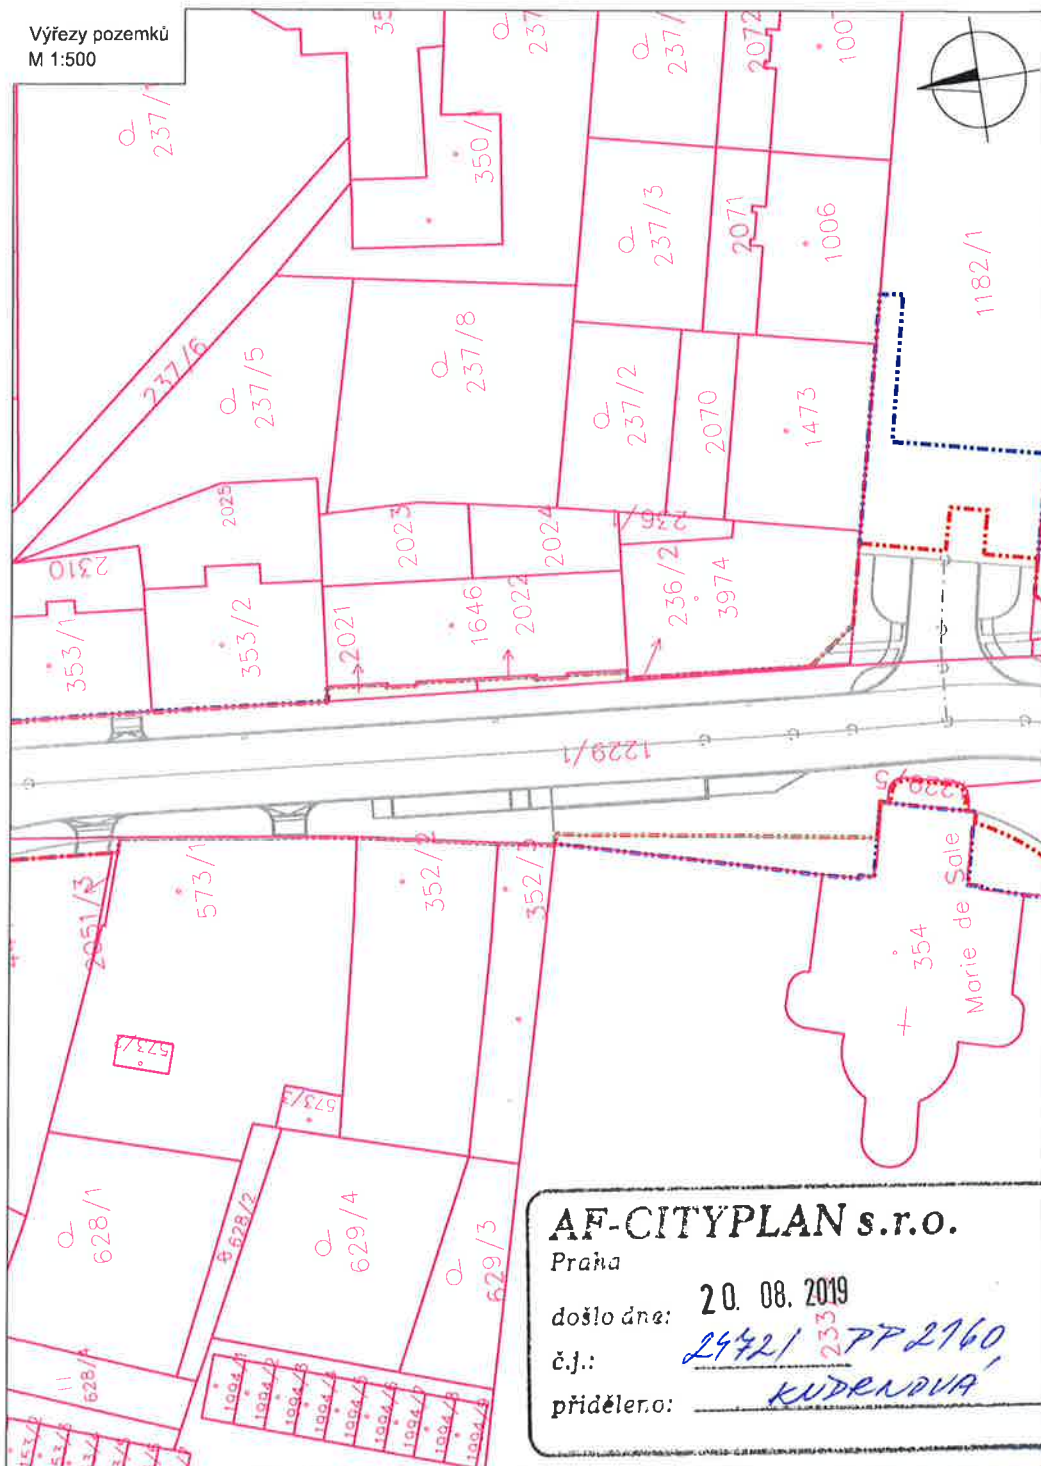

## LEGENDA:

- Katastrální mapa
- Navrhované hrany
- Hranice trvalého záboru
- Hranice dočasného záboru
- X 3334 Parcelní čísla
- X Kácení
- Předpokládaný trvalý zábor
- Předpokládaný dočasný zábor

Parcelní číslo	Katastrální území	Číslo LV	Výměra dle KN [m <sup>2</sup> ]	Druh pozemku	Vlastník:	Trvalý zábor [m <sup>2</sup> ]	Dočasný zábor [m <sup>2</sup> ]	ZPF
2022	Jičín (659541)	5586	16	ostatní plocha jiná plocha	Brklavá Eva, Ruská 285, Nové Město, 50601 Jičín Hudec Eduard, Ruská 295, Nové Město, 50601 Jičín SJM Jonáš Zdeněk a Jonášová Romana, Ruská 295, Nové Město, 50601 Jičín Kutnarová Vladimíra, Hrubinova 1454/9, Pražské Předměstí, 50002 Hradec Králové SJM Mašek David a Matková Radka, č. p. 141, 50601 Holín SJM Moricová Sandra a Moricová Pavla, Holická 150, 50758 Mlážovice Pekná Eva, Ruská 296, Nové Město, 50601 Jičín Syraváková Františka, Ruská 296, Nové Město, 50601 Jičín Senecká Naděžda, Kamenice 39, 50601 Konecchlumí Tomčíková Petra, Ruská 295, Nové Město, 50601 Jičín Vizek Jiří Ing., Ruská 296, Nové Město, 50601 Jičín Lucky Dominik, Ruská 295, Nové Město, 50601 Jičín Patinová Lucie, Ruská 295, Nové Město, 50601 Jičín	14	0	NE
2021	Jičín (659541)	5586	19	ostatní plocha jiná plocha	Brklavá Eva, Ruská 285, Nové Město, 50601 Jičín Hudec Eduard, Ruská 295, Nové Město, 50601 Jičín SJM Jonáš Zdeněk a Jonášová Romana, Ruská 295, Nové Město, 50601 Jičín Kutnarová Vladimíra, Hrubinova 1454/9, Pražské Předměstí, 50002 Hradec Králové SJM Mašek David a Matková Radka, č. p. 141, 50601 Holín SJM Moricová Sandra a Moricová Pavla, Holická 150, 50758 Mlážovice Pekná Eva, Ruská 296, Nové Město, 50601 Jičín Syraváková Františka, Ruská 296, Nové Město, 50601 Jičín Senecká Naděžda, Kamenice 39, 50601 Konecchlumí Tomčíková Petra, Ruská 295, Nové Město, 50601 Jičín Vizek Jiří Ing., Ruská 296, Nové Město, 50601 Jičín Lucky Dominik, Ruská 295, Nové Město, 50601 Jičín Patinová Lucie, Ruská 295, Nové Město, 50601 Jičín	17	0	NE

Souhlasím s použitím osobních údajů při zpracování a projednání akce "II/502 Jičín - ulice Poděbradova a Ruská".

Souhlasím se stavebním záměrem a záбором.

17.8.2019 Vizek Jiří

DATUM A PODPIS

Výškový systém : Bpv

Souřadnicový systém: S - JTSK

OBJEDNATEL:  
Město Jičín  
ŽITKOVÁ NÁMĚSTÍ 18  
JIČÍN  
506 01

Královéhradecký kraj  
PIVOVARSKÉ NÁMĚSTÍ 1245  
HRADEC KRÁLOVÉ  
500 03

ZHOTOVITEL:



www.afconsult.com

AF-CITYPLAN s.r.o.  
MAGISTRŮ 1275/13  
140 00 PRAHA 4  
tel.: +420 277 005 500  
fax.: +420 224 922 072  
www.af-cityplan.cz

**AF-CITYPLAN s.r.o.**

Praha

došlo dne: 20. 08. 2019

č.j.:

přidělova:

2442/PP2160  
KUDRADOVA

**II/502 JIČÍN - ULICE PODĚBRADOVA A RUSKÁ**

NÁZEV PROJEKTU:

DOTČENÉ POZEMKY

ČÁST / NÁZEV DOKUMENTU: