


VZOROVÝ PŘÍČNÝ ŘEZ, ROZŠÍŘENÍ V OBLOUKU, M1:50

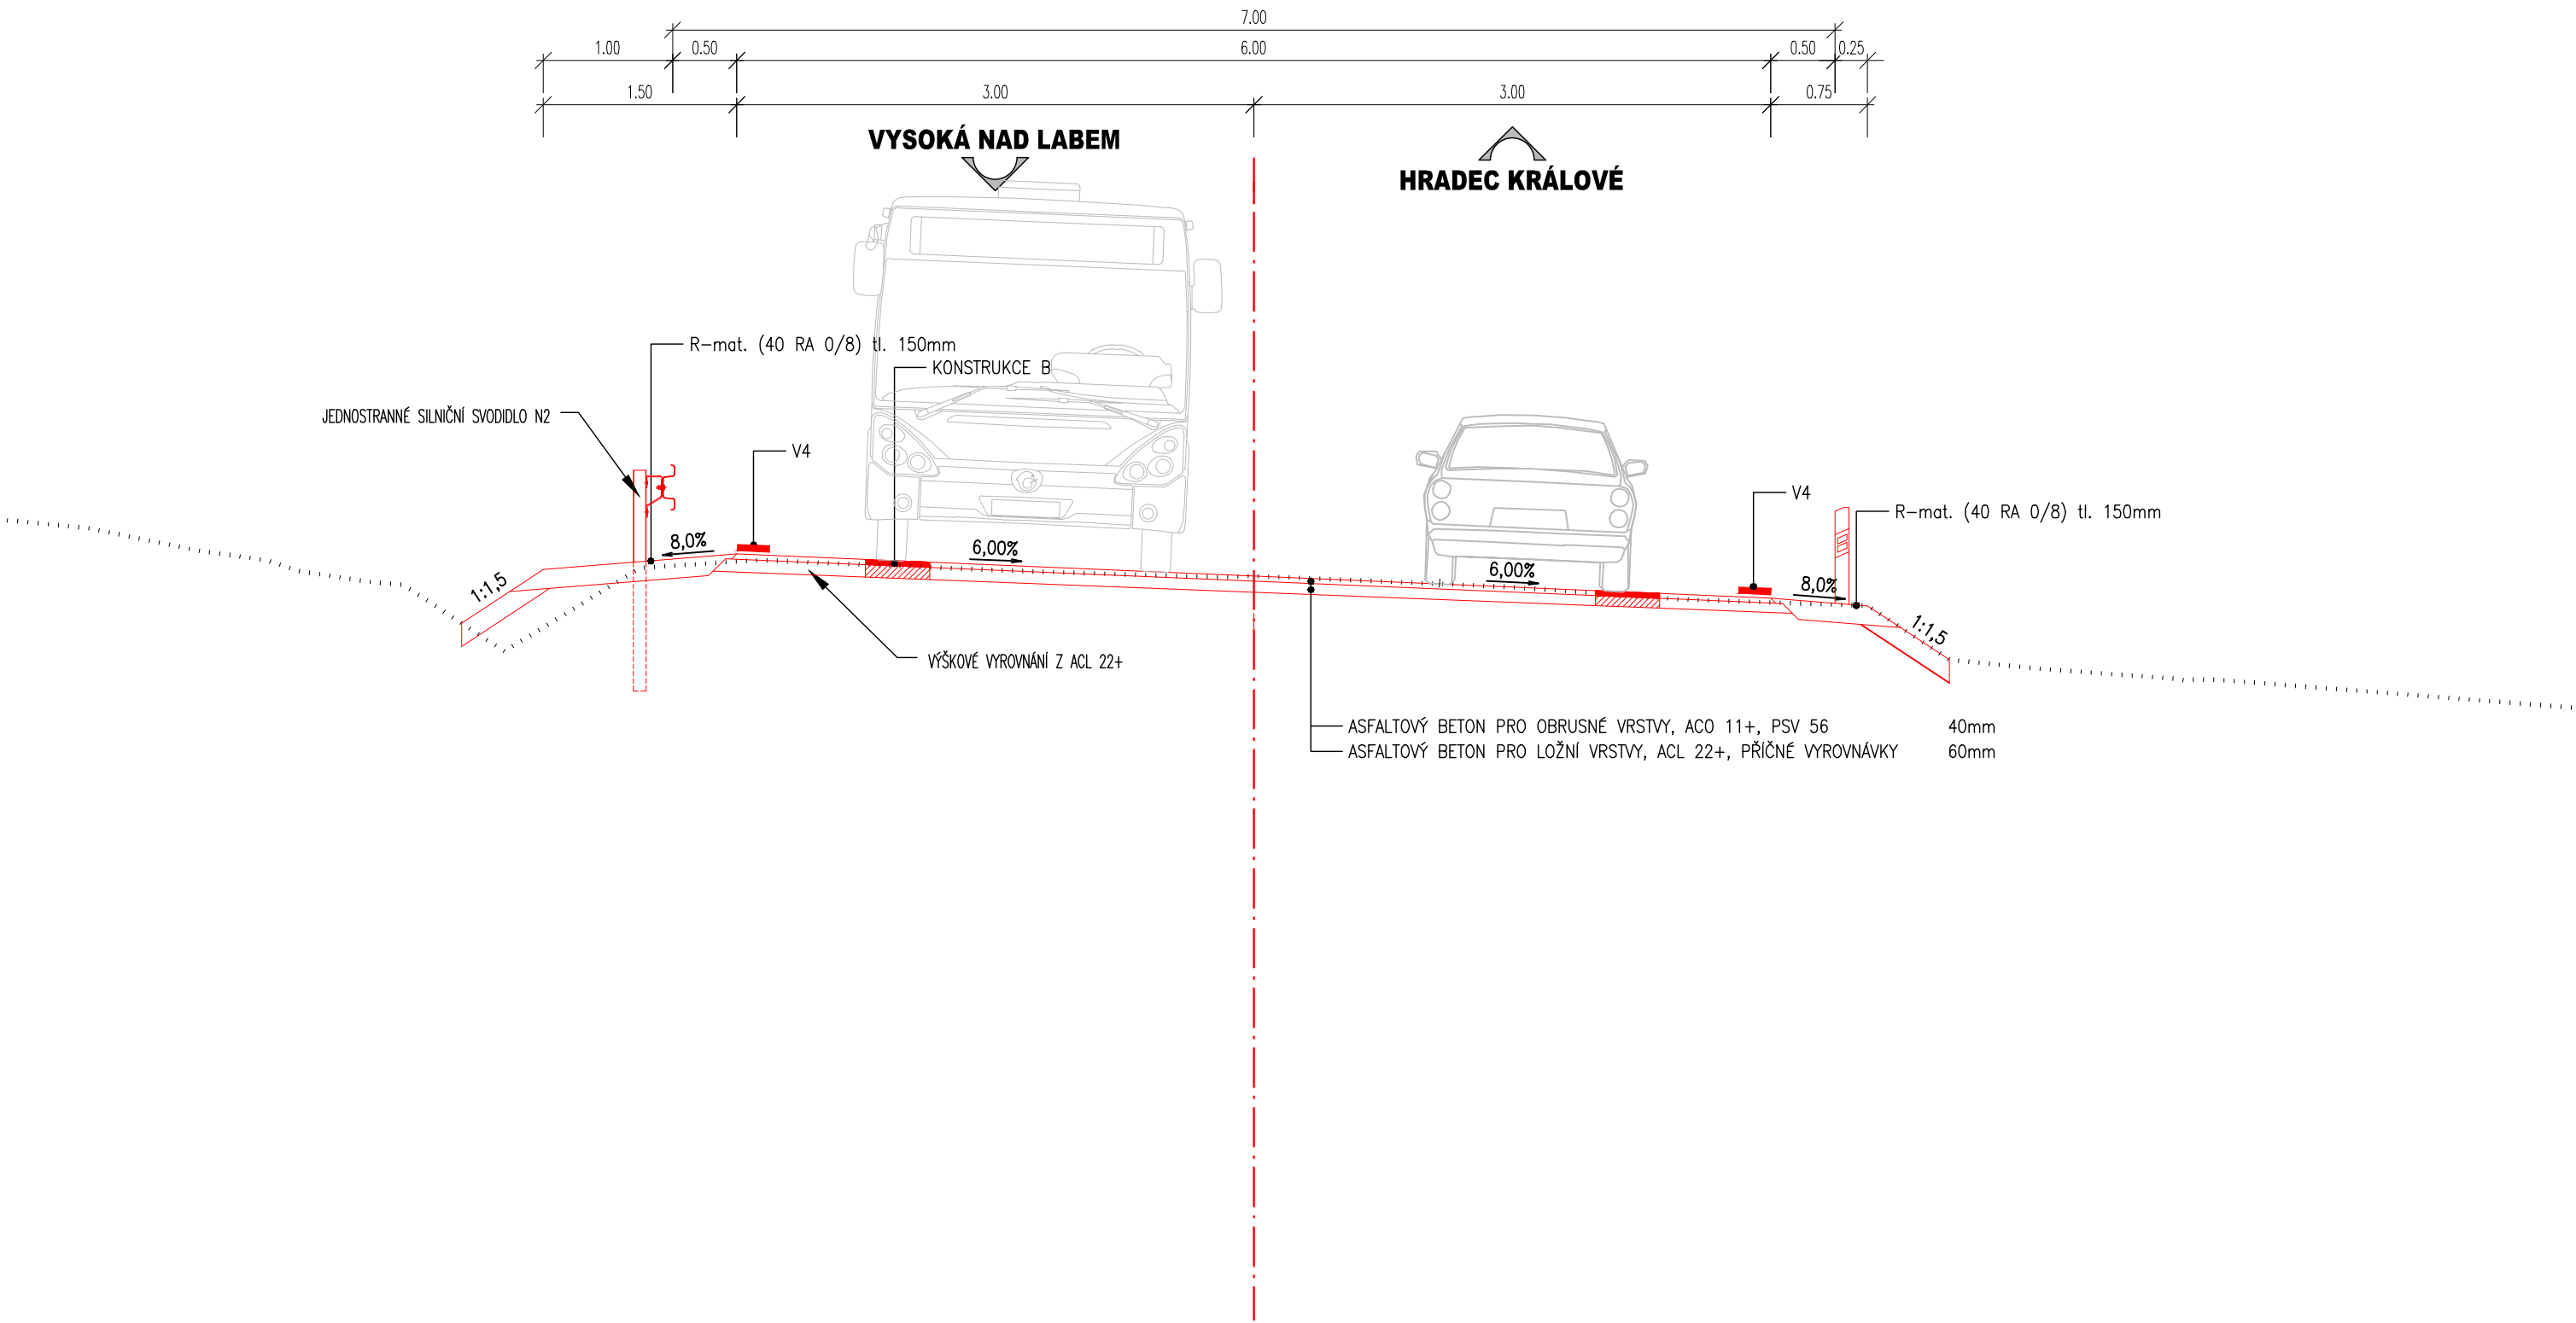

03		
02		
01		
ZMĚNA	POPIS	DATUM



ING. IVAN ŠÍR
PROJEKTOVÁNÍ DOPRAVNÍCH STAVEB s.r.o.
Haškova 1714/3, 500 02 Hradec Králové, tel: +420 603 181 473, sir@sirivan.cz, www.sirivan.cz
IČ: 259 62 914

investor: Královéhradecký kraj
Pivovarské náměstí 1245, 500 03, Hradec Králové

Odstranění nehodové lokality
ID UP1 - III/29810, V Mlejнку

- kraj: Královéhradecký
 - MÚ / OU: Hradec Králové
 - stupeň utajení: bez utajení
 - datum: 04/ 2024
 - zakázkové číslo: 23031
 - stupeň PD: zjedn. PDPS
- odpovědný projektant stavby: Ing. Ivan Šír
 - odpovědný projektant objektu: Ing. Jan Fiala
 - vypracoval: Ing. Michal Hybner
 - kontroloval: Ing. Jan Fiala
 - změna číslo: 00
 - měřítka: 1:50

fi
Fiala
Hybner
Fiala

VÝKRESY
VZOROVÝ PŘÍČNÝ ŘEZ