


VZOROVÝ PŘÍČNÝ ŘEZ, M1:50  
km 0,700

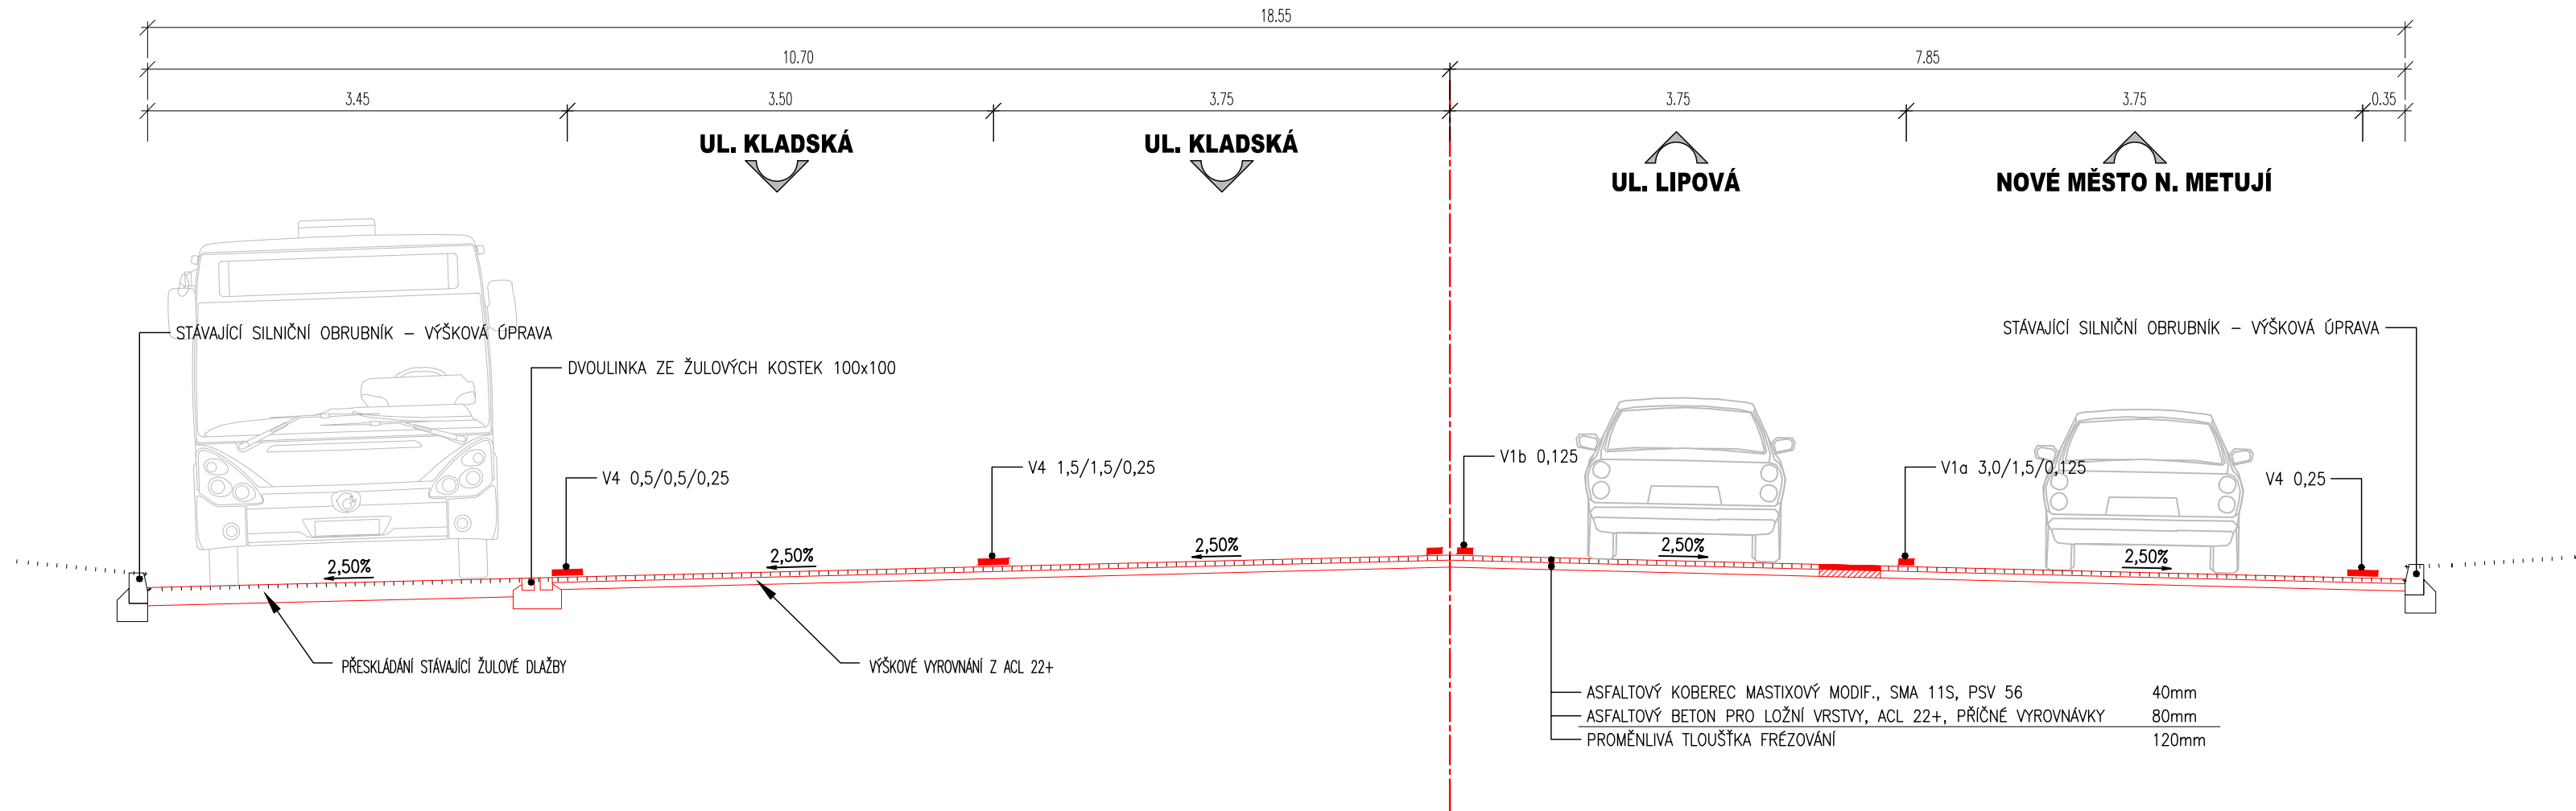

03		
02		
01		
ZMĚNA	POPIS	DATUM



**ING. IVAN ŠÍR**  
PROJEKTOVÁNÍ DOPRAVNÍCH STAVEB s.r.o.  
Haškova 1714/3, 500 02 Hradec Králové, tel: +420 603 181 473, sir@sirivan.cz, www.sirivan.cz  
IČ: 259 62 914

investor: Královéhradecký kraj  
Pivovarské náměstí 1245, 500 03, Hradec Králové

Odstranění nehodové lokality  
ID K2024-21 - II/308 s MK, ul. Lipová

- kraj:  
Královéhradecký

■ MÚ / OU:  
Hradec Králové

■ stupeň utajení:  
bez utajení

■ datum:  
11/2023

■ zakázkové číslo:  
23031

■ stupeň PD:  
zjedn. PDPS
- odpovědný projektant stavby:  
Ing. Ivan Šír

■ odpovědný projektant objektu:  
Ing. Jan Fiala

■ vypracoval:  
Ing. Michal Hybner

■ kontroloval:  
Ing. Jan Fiala

■ změna číslo:  
00

■ měřítko:  
1:50

*Fiala*  
*Hybner*  
*Fiala*

VÝKRESY

VZOROVÝ PŘÍČNÝ ŘEZ