

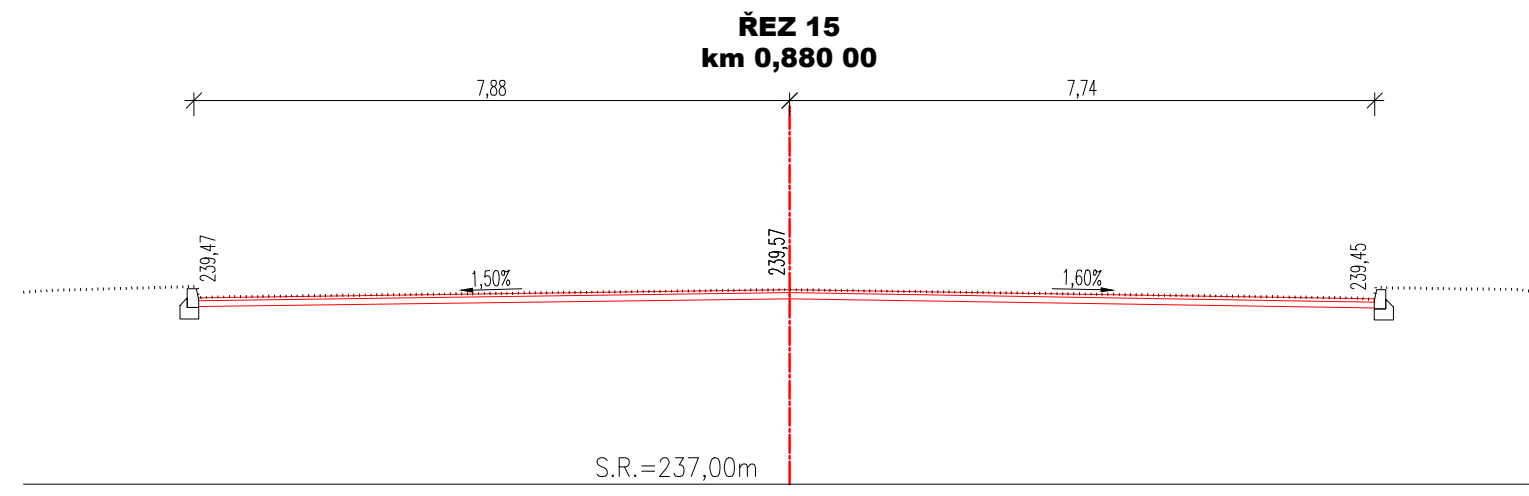
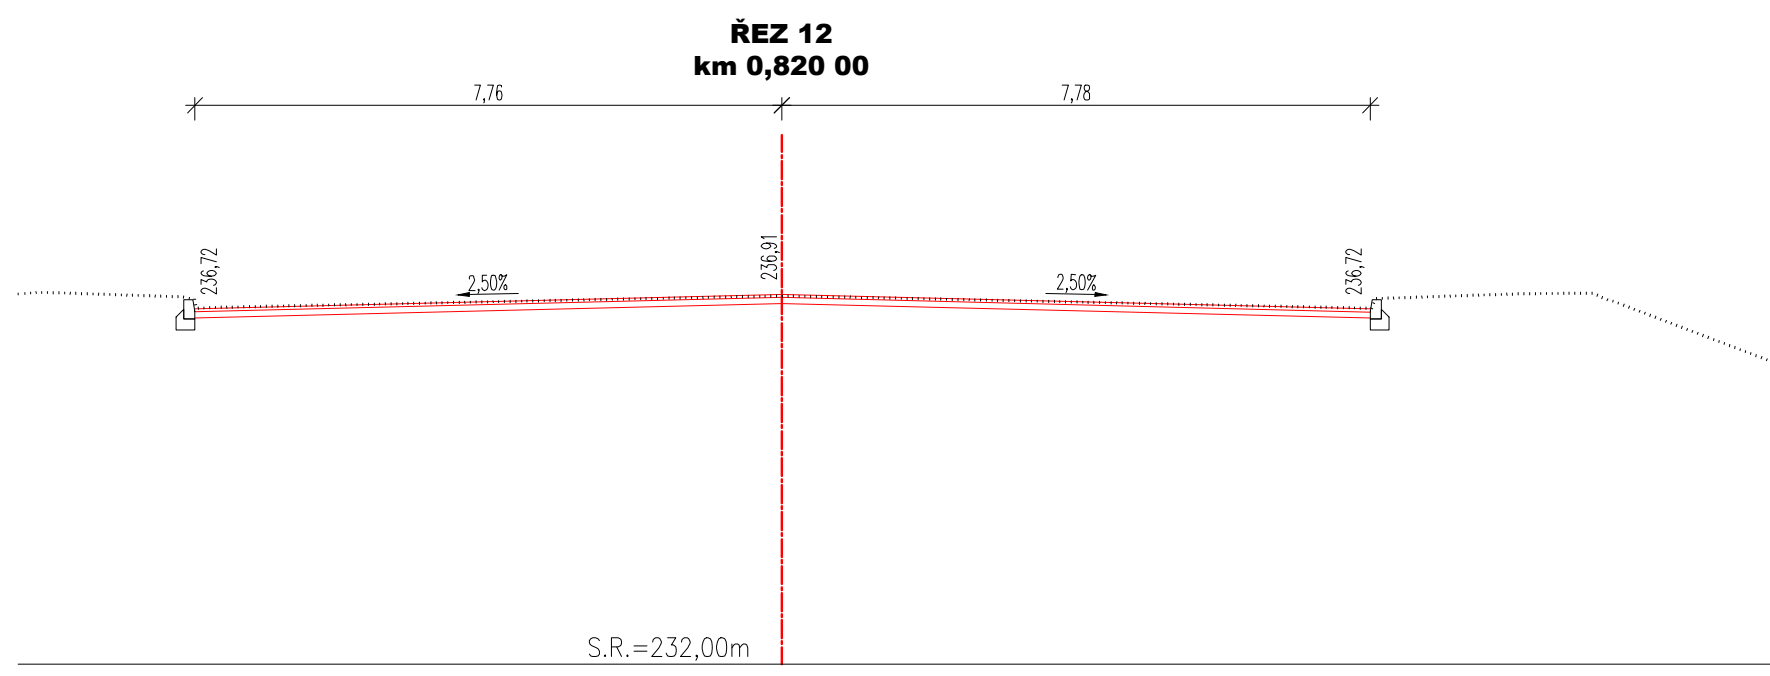
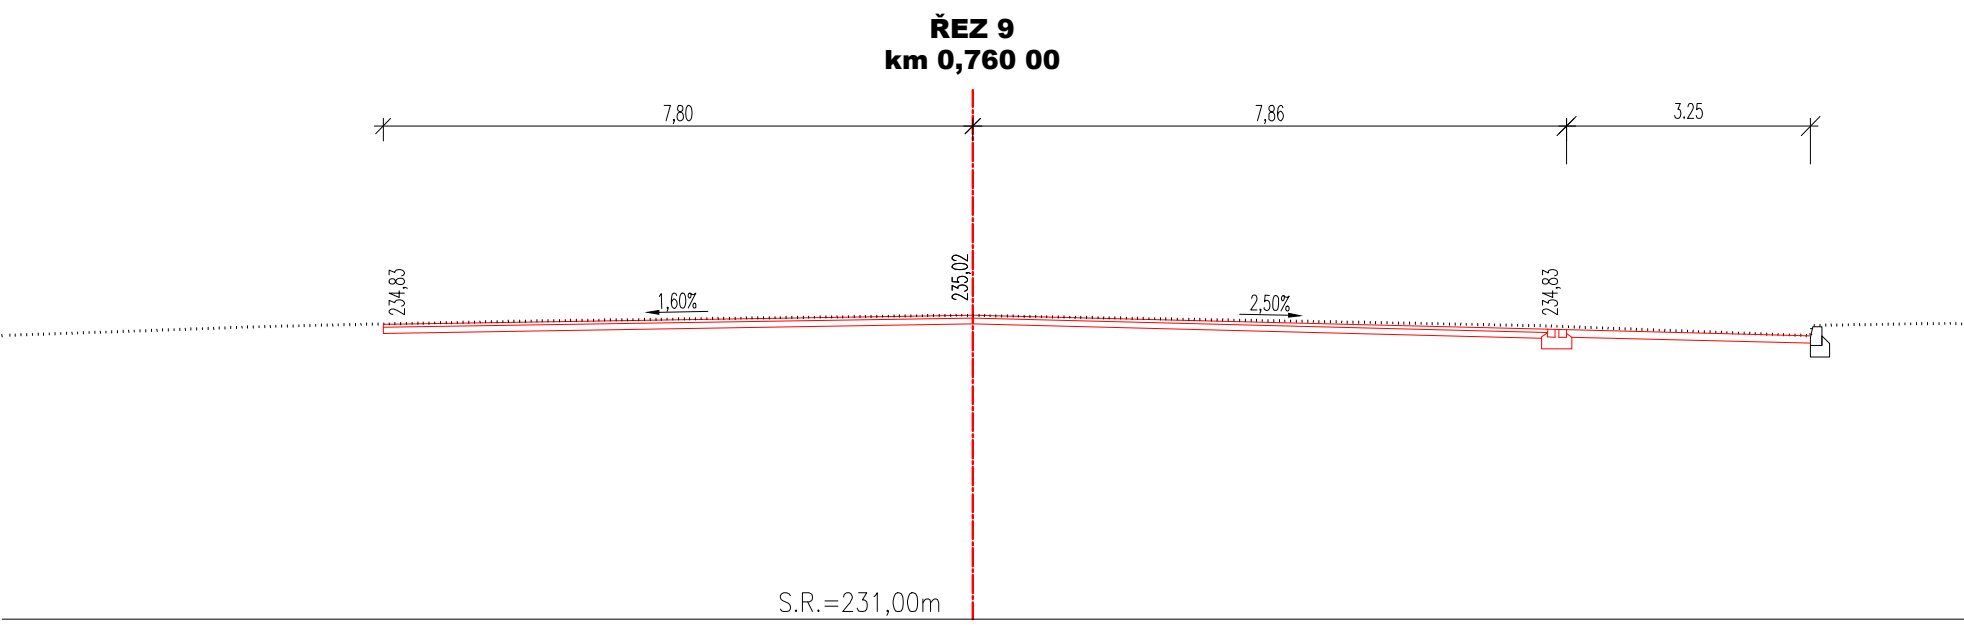
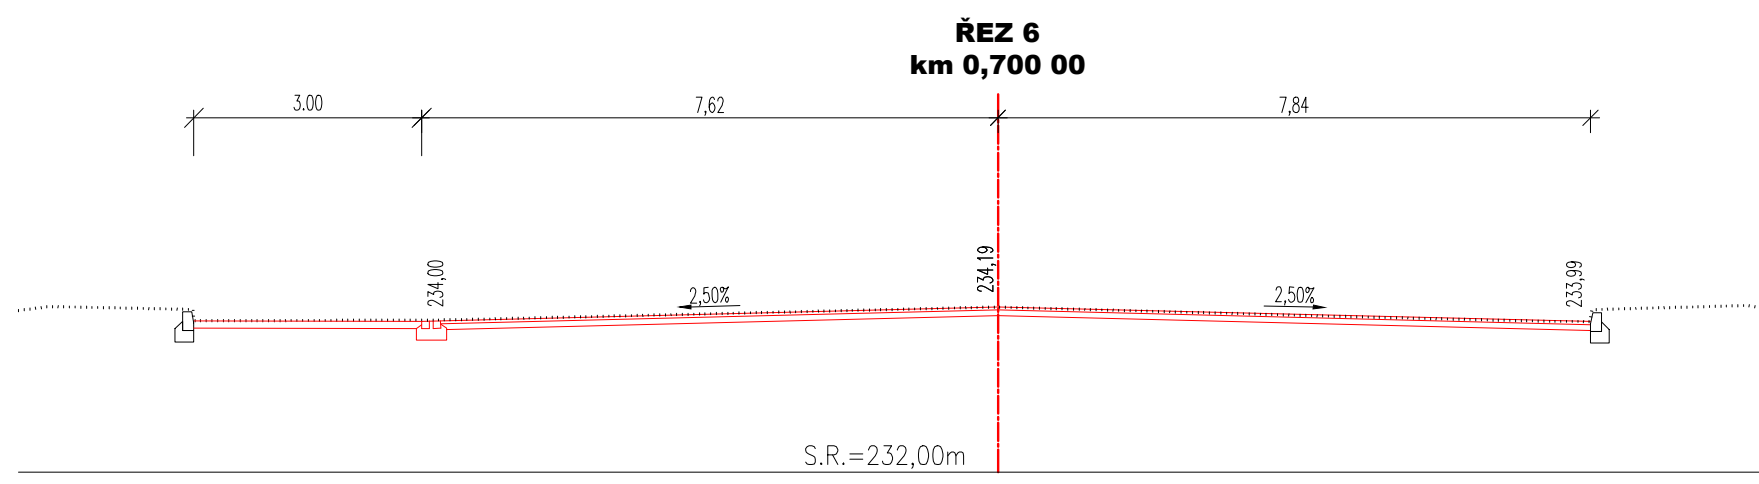
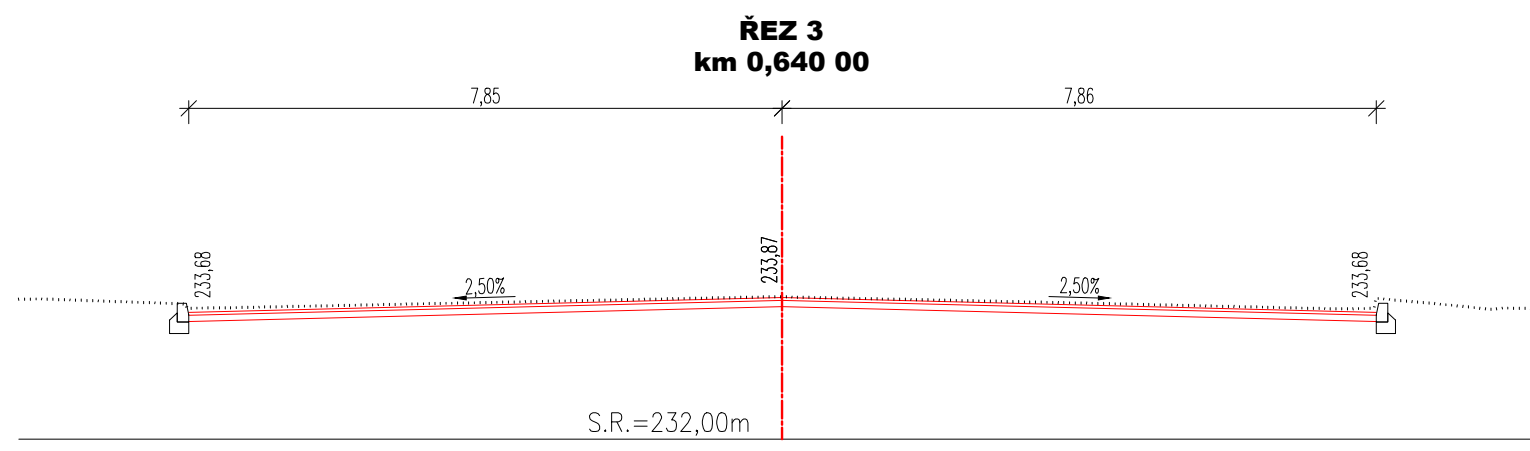
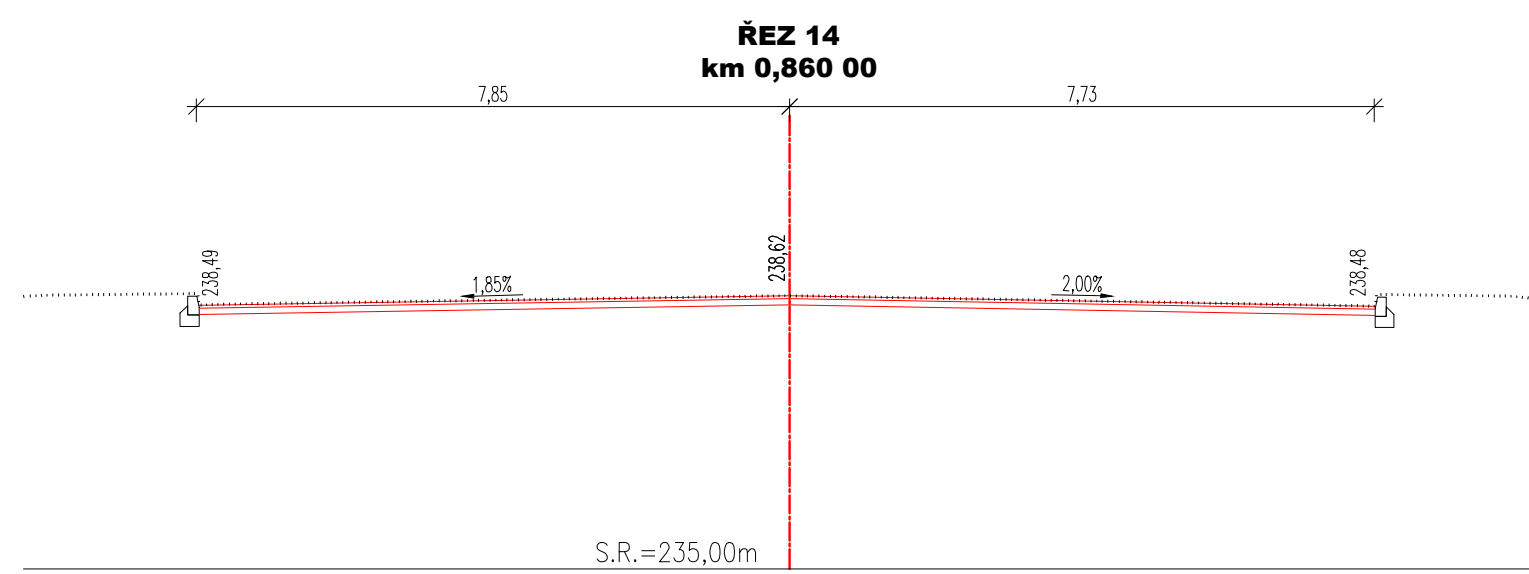
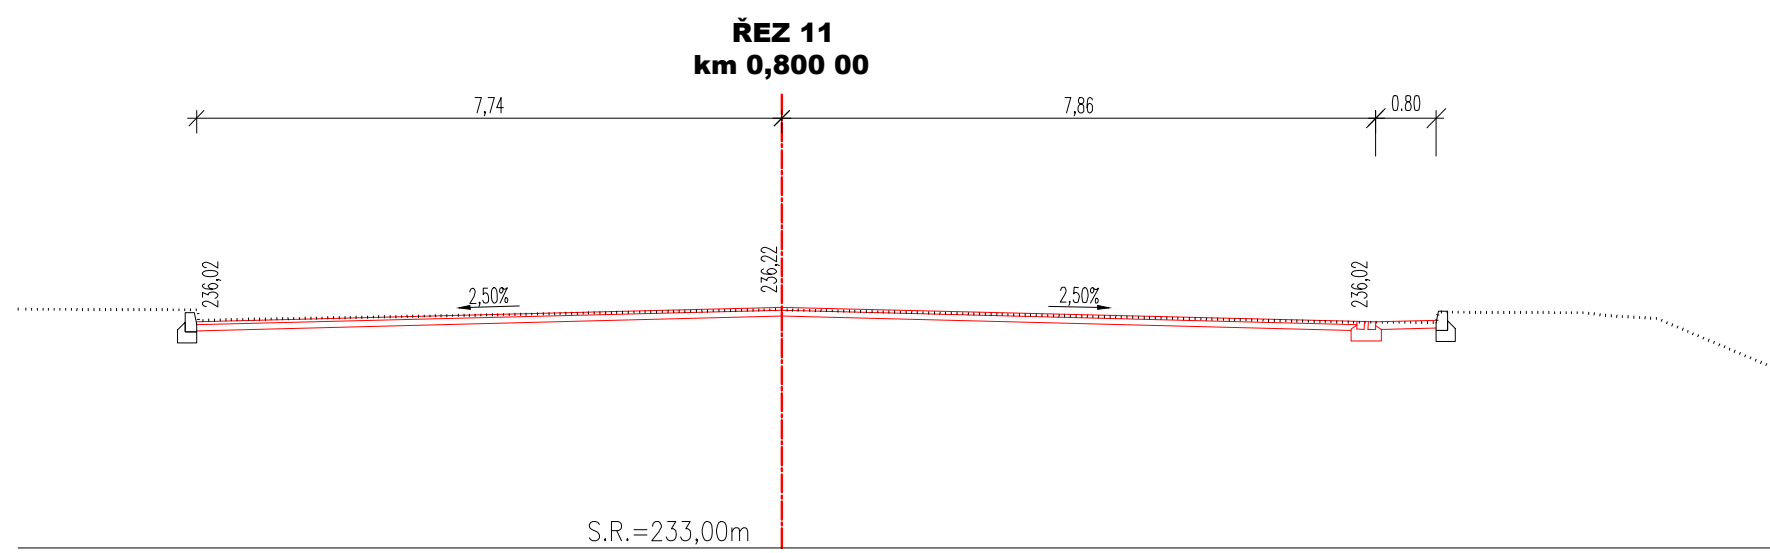
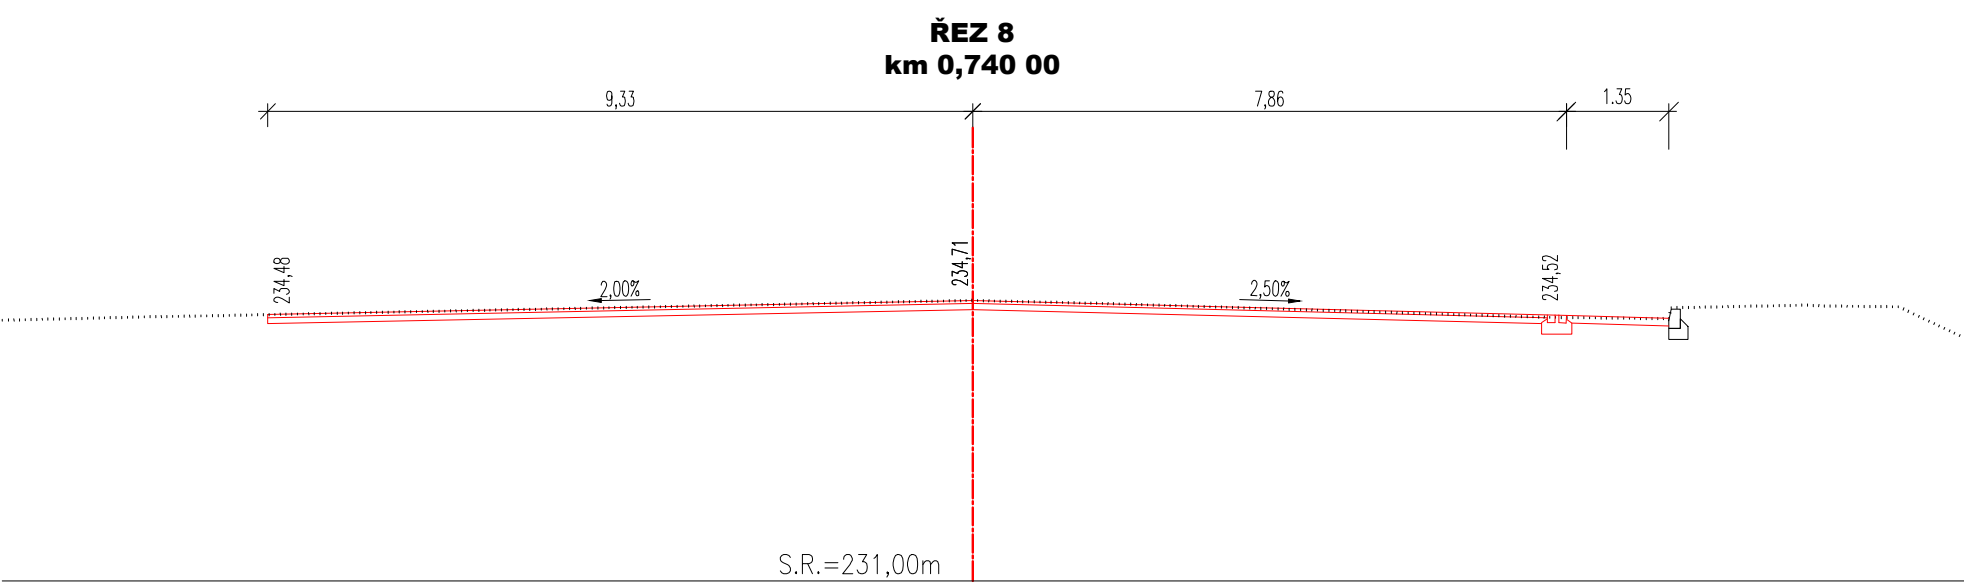
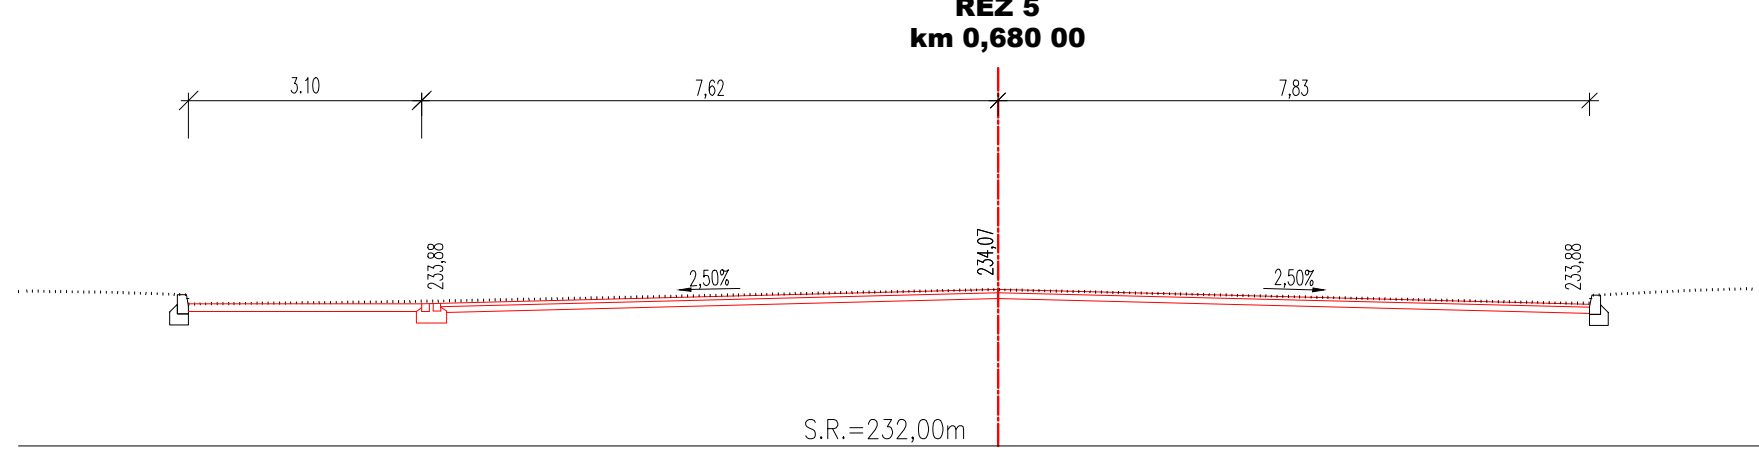
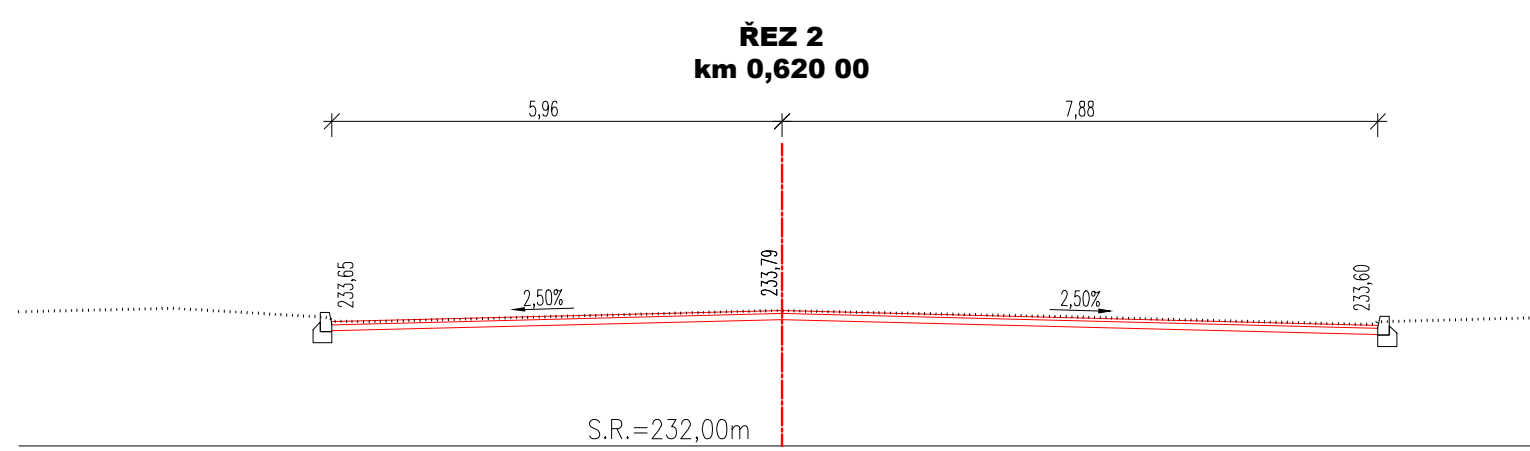
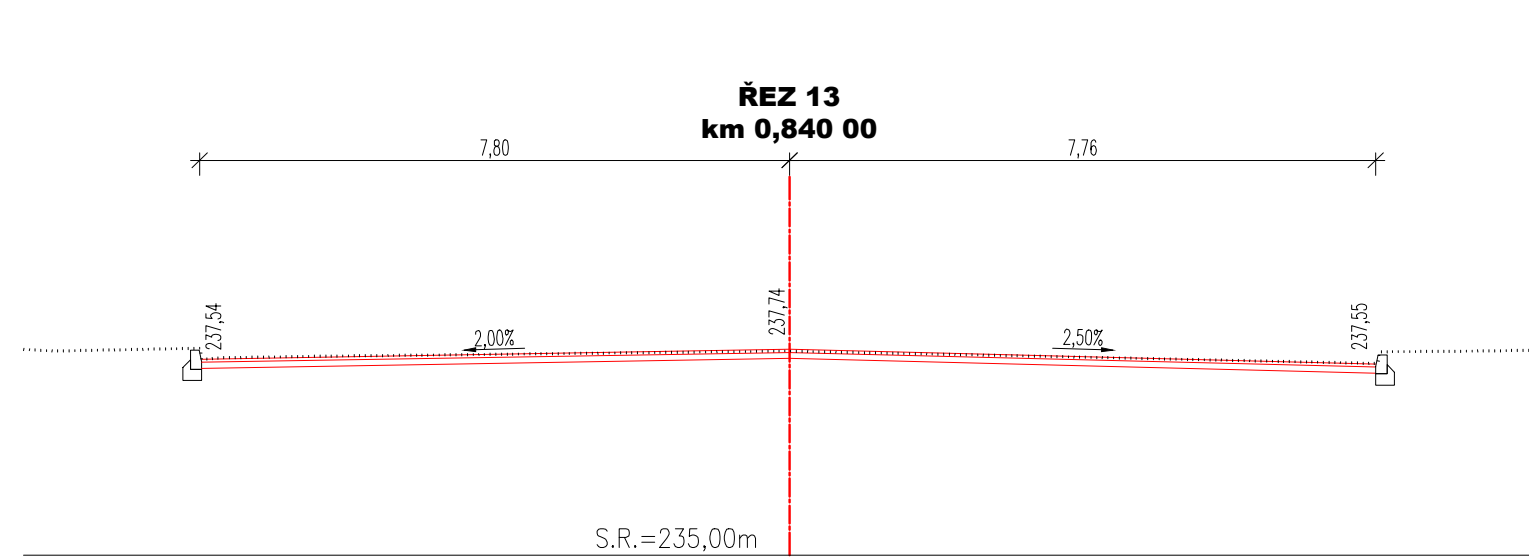
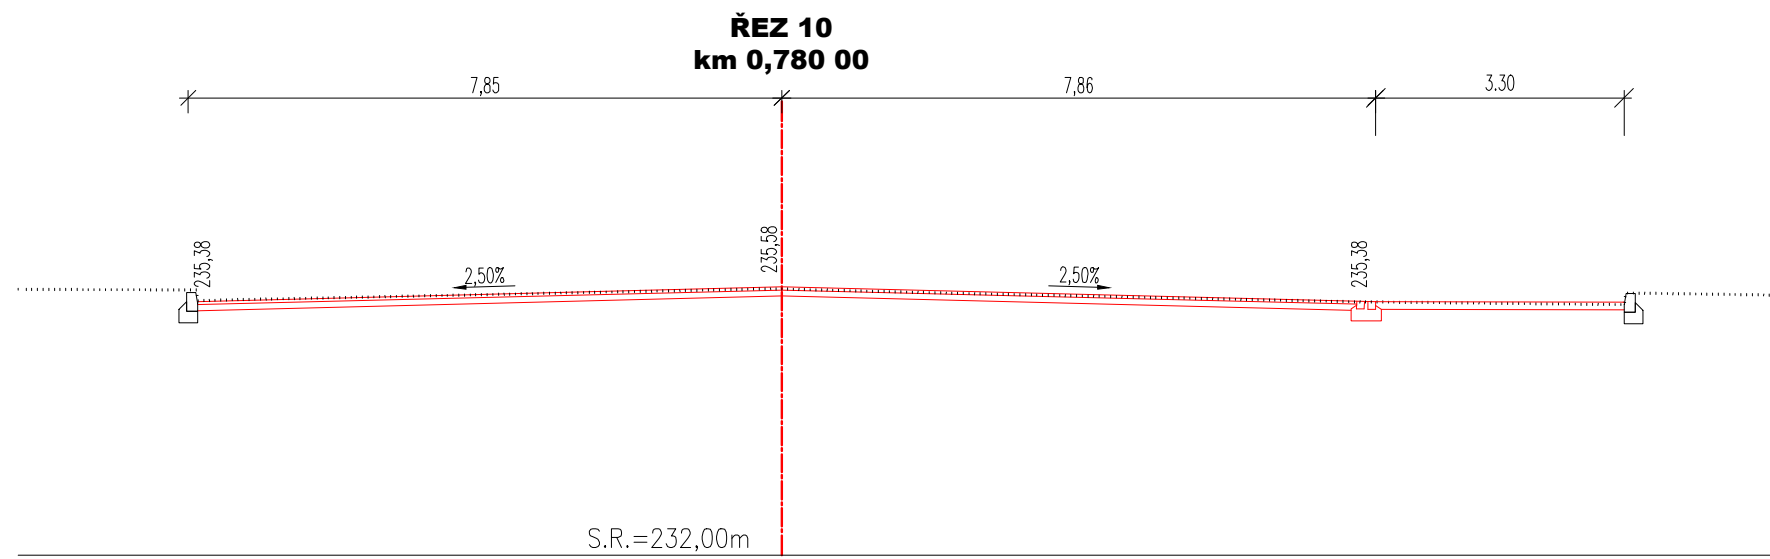
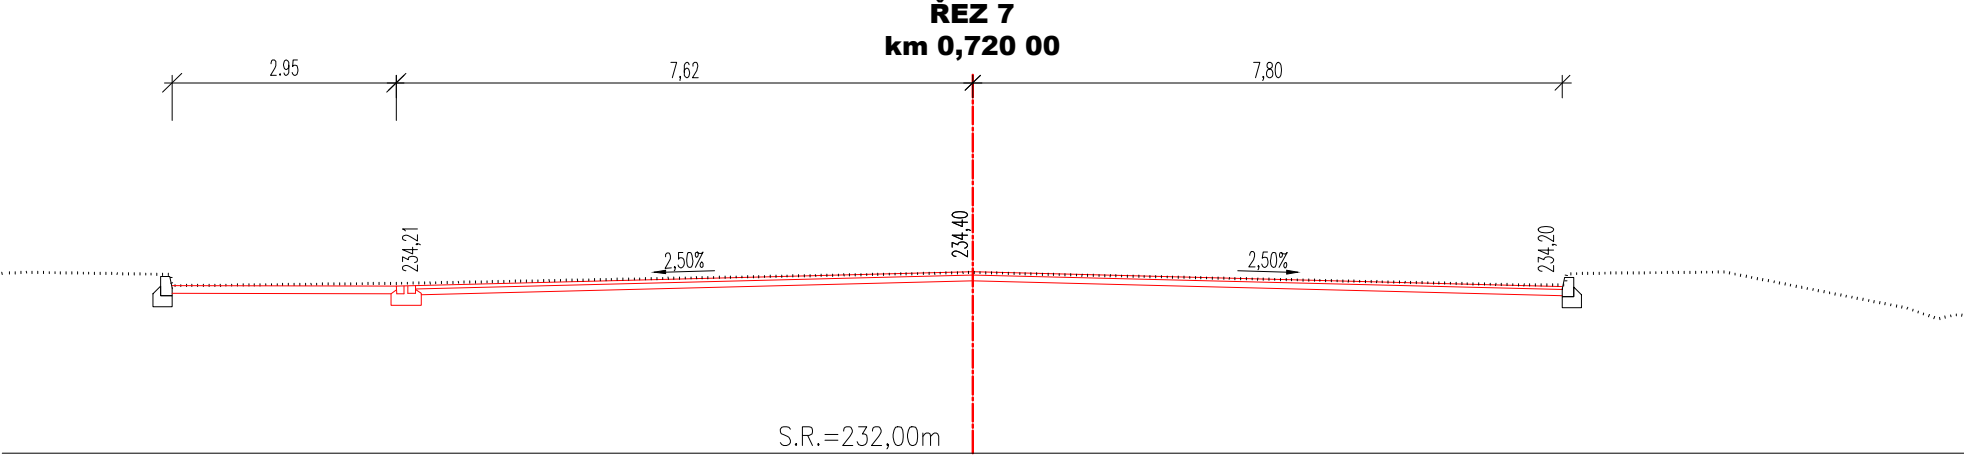


PRACOVNÍ PŘÍČNÉ ŘEZY, M 1:100
Odstranění nevhodné lokality ID K2024-21 - II/308 s MK, ul. Lipová

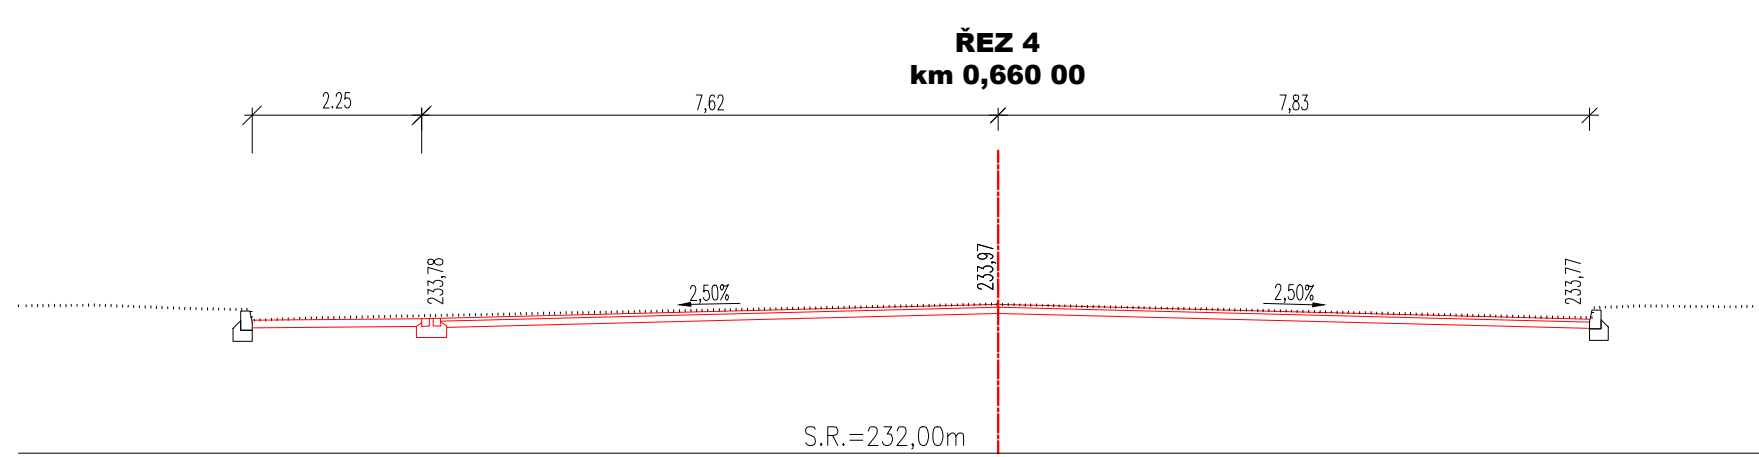

03		
02		
01		
ZMĚNA	POPIS	DATUM

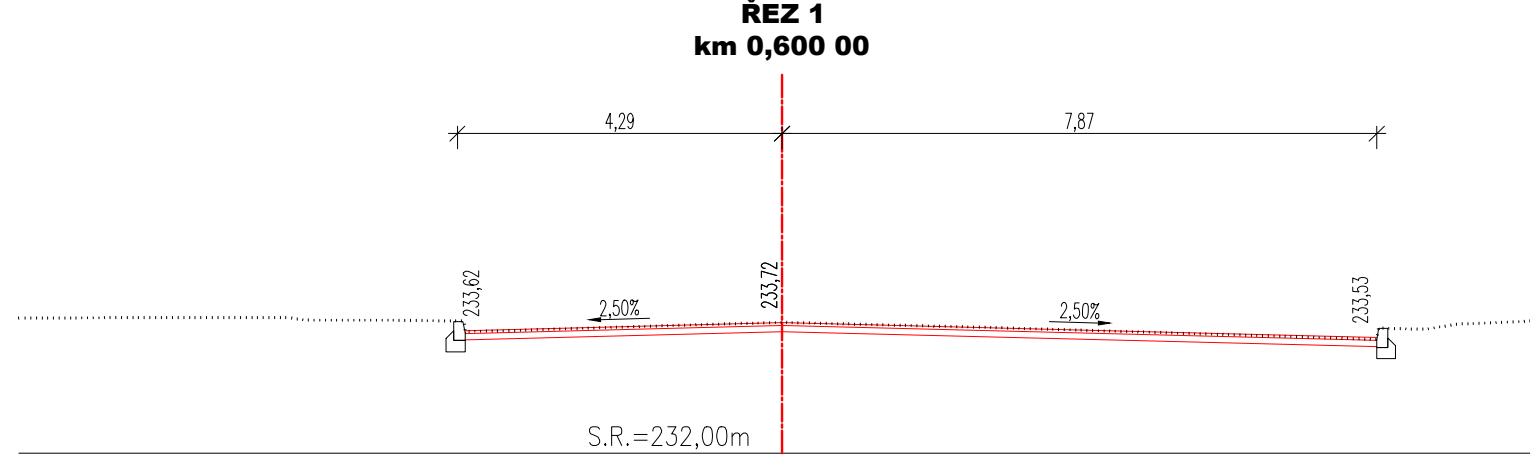


ING. IVAN ŠIR
PROJEKTOVÁNÍ DOPRAVNÍCH STAVEB s.r.o.
Haškova 1714/3, 500 02 Hradec Králové, tel: +420 603 181 473, sir@sirivan.cz, www.sirivan.cz
IČ: 259 62 914

investor: Královéhradecký kraj
Pivovarské náměstí 1245, 500 03, Hradec Králové

**Odstranění nevhodné lokality
ID K2024-21 - II/308 s MK, ul. Lipová**

- kraj: Královéhradecký
- MÚ / OÚ: Hradec Králové
- stupeň utajení: bez utajení
- datum: 11/2023
- zakázkové číslo: 23031
- stupeň PD: zjedn. PDPS

- odpovědný projektant stavby: Ing. Ivan Šir
- odpovědný projektant objektu: Ing. Jan Fiala
- zpracoval: Ing. Michal Hybner
- kontroloval: Ing. Jan Fiala
- změna číslo: 00
- měřítko: 1:100

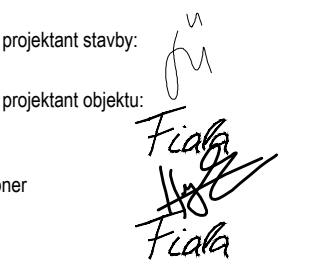

VÝKRESY
PRACOVNÍ PŘÍČNÉ ŘEZY

B.
5